


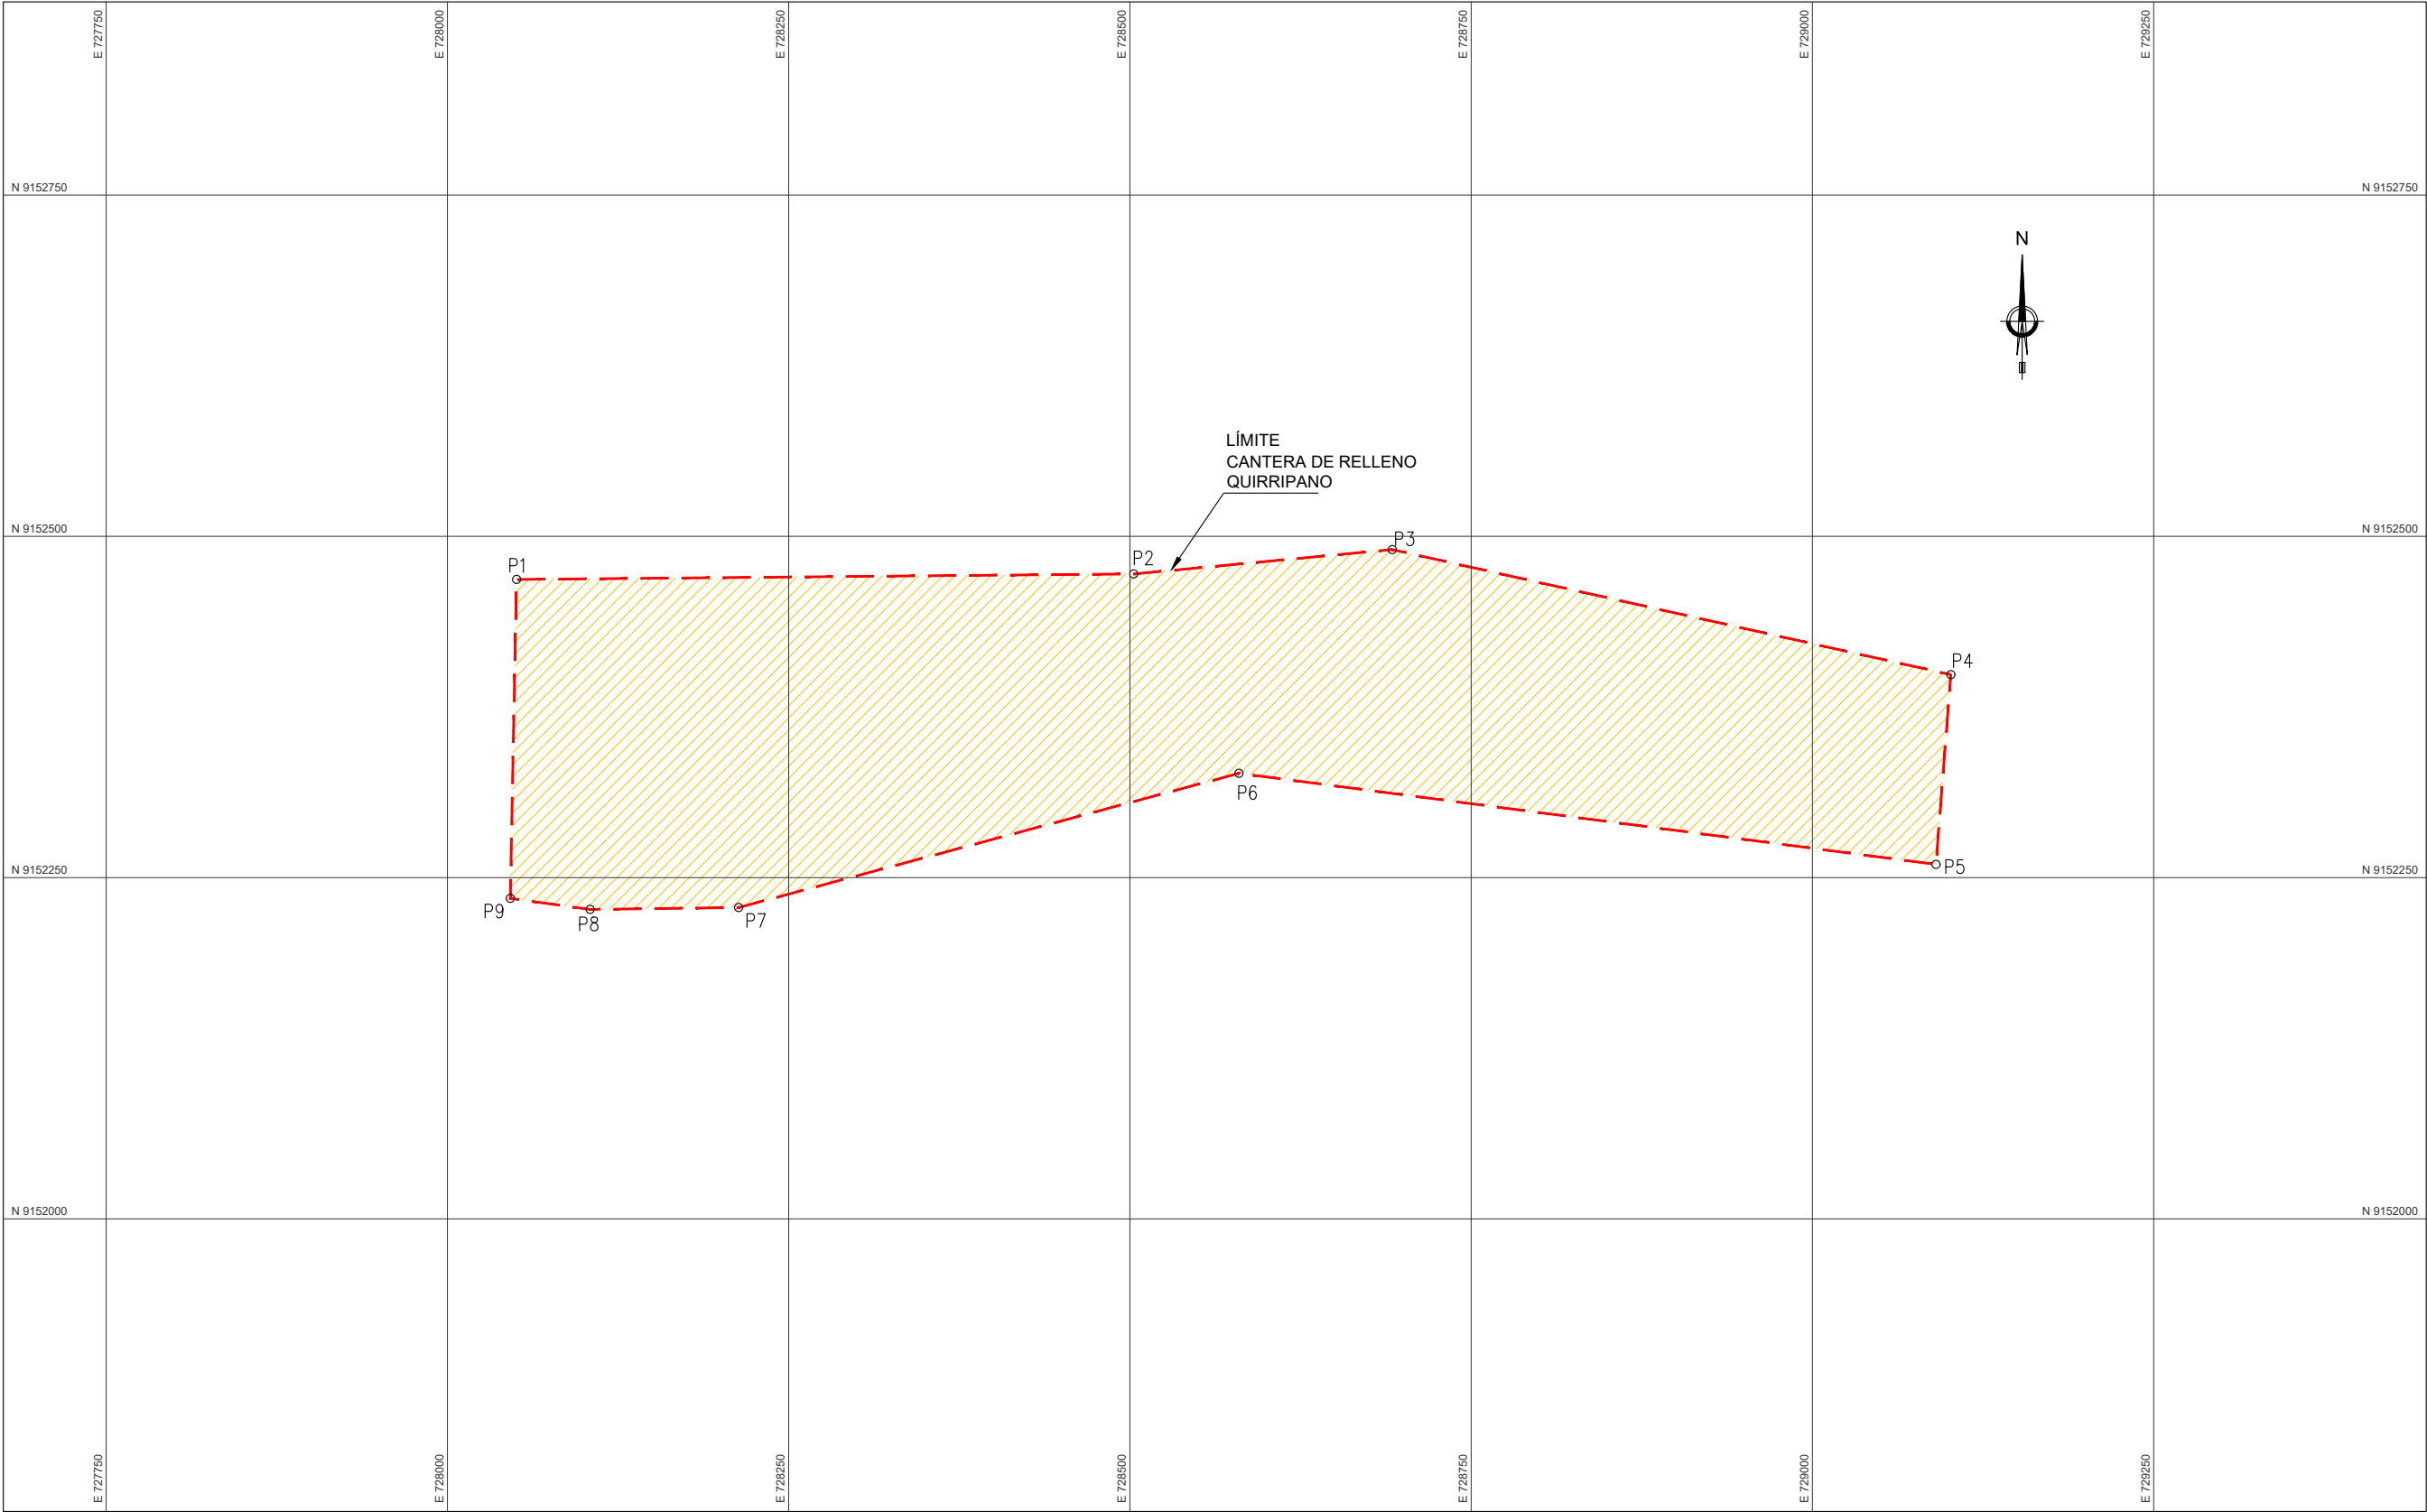


CUADRO DE CONSTRUCCION					
VERTICE	LADO	DIST.	ANGULO	ESTE	NORTE
P1	P1 - P2	452.13	91°38'21"	728050.65	9152468.41
P2	P2 - P3	190.22	184°52'26"	728502.76	9152472.45
P3	P3 - P4	419.37	161°59'29"	728692.14	9152490.31
P4	P4 - P5	139.43	98°9'11"	729101.37	9152398.67
P5	P5 - P6	515.02	87°1'27"	729090.50	9152259.66
P6	P6 - P7	379.45	202°27'37"	728579.83	9152326.39
P7	P7 - P8	108.88	165°43'9"	728213.33	9152228.09
P8	P8 - P9	58.97	171°20'7"	728104.48	9152226.69
P9	P9 - P1	233.63	96°48'13"	728046.05	9152234.83

ÁREA PROPUESTA CARACTERÍSTICAS TÉCNICAS	
ÁREA (m2).....	194306.60 m2
ÁREA (ha).....	19.43066 ha
PERIMETRO.....	2497.09 ml

CANTERA DE RELLENO QUIRRIPANO
PLANTA
ESC. 1/5000

LEYENDA	
A	VERTICE POLIGONO
	LÍMITE AREA AUXILIAR

RECONSTRUCCIÓN REVISIÓN DE DOCUMENTOS TÉCNICOS	
☐ A- ACEPTADO	
☐ B- ACEPTADO CON COMENTARIOS	
☐ C- RECHAZADO	
FIRMA	FECHA

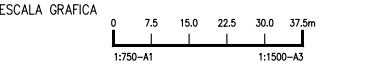

LEYENDA
SISTEMA DE PROYECCIÓN:
UNIVERSAL TRANSVERSAL MERCATOR (UTM) , ZONA 17 SUR
DATUM : SISTEMA GEODÉSICO MUNDIAL (WGS 84)
FUENTE : EQUIPO TÉCNICO

.	.	.	.	.	.
.	.	.	.	.	.
.	.	.	.	.	.
.	.	.	.	.	.

R00	08.2023	EMITIDO REV. Y COMENTARIO	J.O.	R.E.
REV. N°	FECHA	DESCRIPCION DE LA REVISION	REV.	DIR.

		FECHA	FIRMA
DISEÑO :	ALLAN GONZALEZ	15.08.2023	 Ing. Civil
DIBUJO :	ROGER ROSILLO	15.08.2023	 Tecnico CAD
REVISION :	ALBERTO PRIETO	15.08.2023	 Ing. Civil, Control, Control Cap 2791.1
APROBACION :	ING. JOSE LUIS OBLITAS	15.08.2023	 Ing. Civil, Control, Control Cap 2791.1
DIRECTOR DE PROYECTO :	ING. RICARDO A. ECHEGARAY N.	15.08.2023	 Ing. Civil, Control, Control Cap 2791.1

SOLUCIONES INTEGRALES
ENTREGA DE LAS DEFENSAS
RIBERENAS RÍO CHICAMA
Y RÍO VIRÚ (PAQUETE 9R-06)
PROYECTO 4 - CUI 2509625
**PAQUETE 02 - QUEBRADA PAMPA HERMOSA
QUIRRIPANO / PAMPAS
DE JAGUEY**

PLANO
CANTERA DE RELLENO QUIRRIPANO
PLANTA PERIMÉTRICO

ESPECIALIDAD :
MEDIO AMBIENTE

USO :
651-DIQUES TRANSVERSALES-2

ZONA :
CHICAMA-ASCOPE-LA LIBERTAD

ESCALA :	FECHA :	REV :
1/5000	15.08.2023	R00

CODIGO DEL PLANO :
400195-OHL001-651-XX-DR-EN-000022