



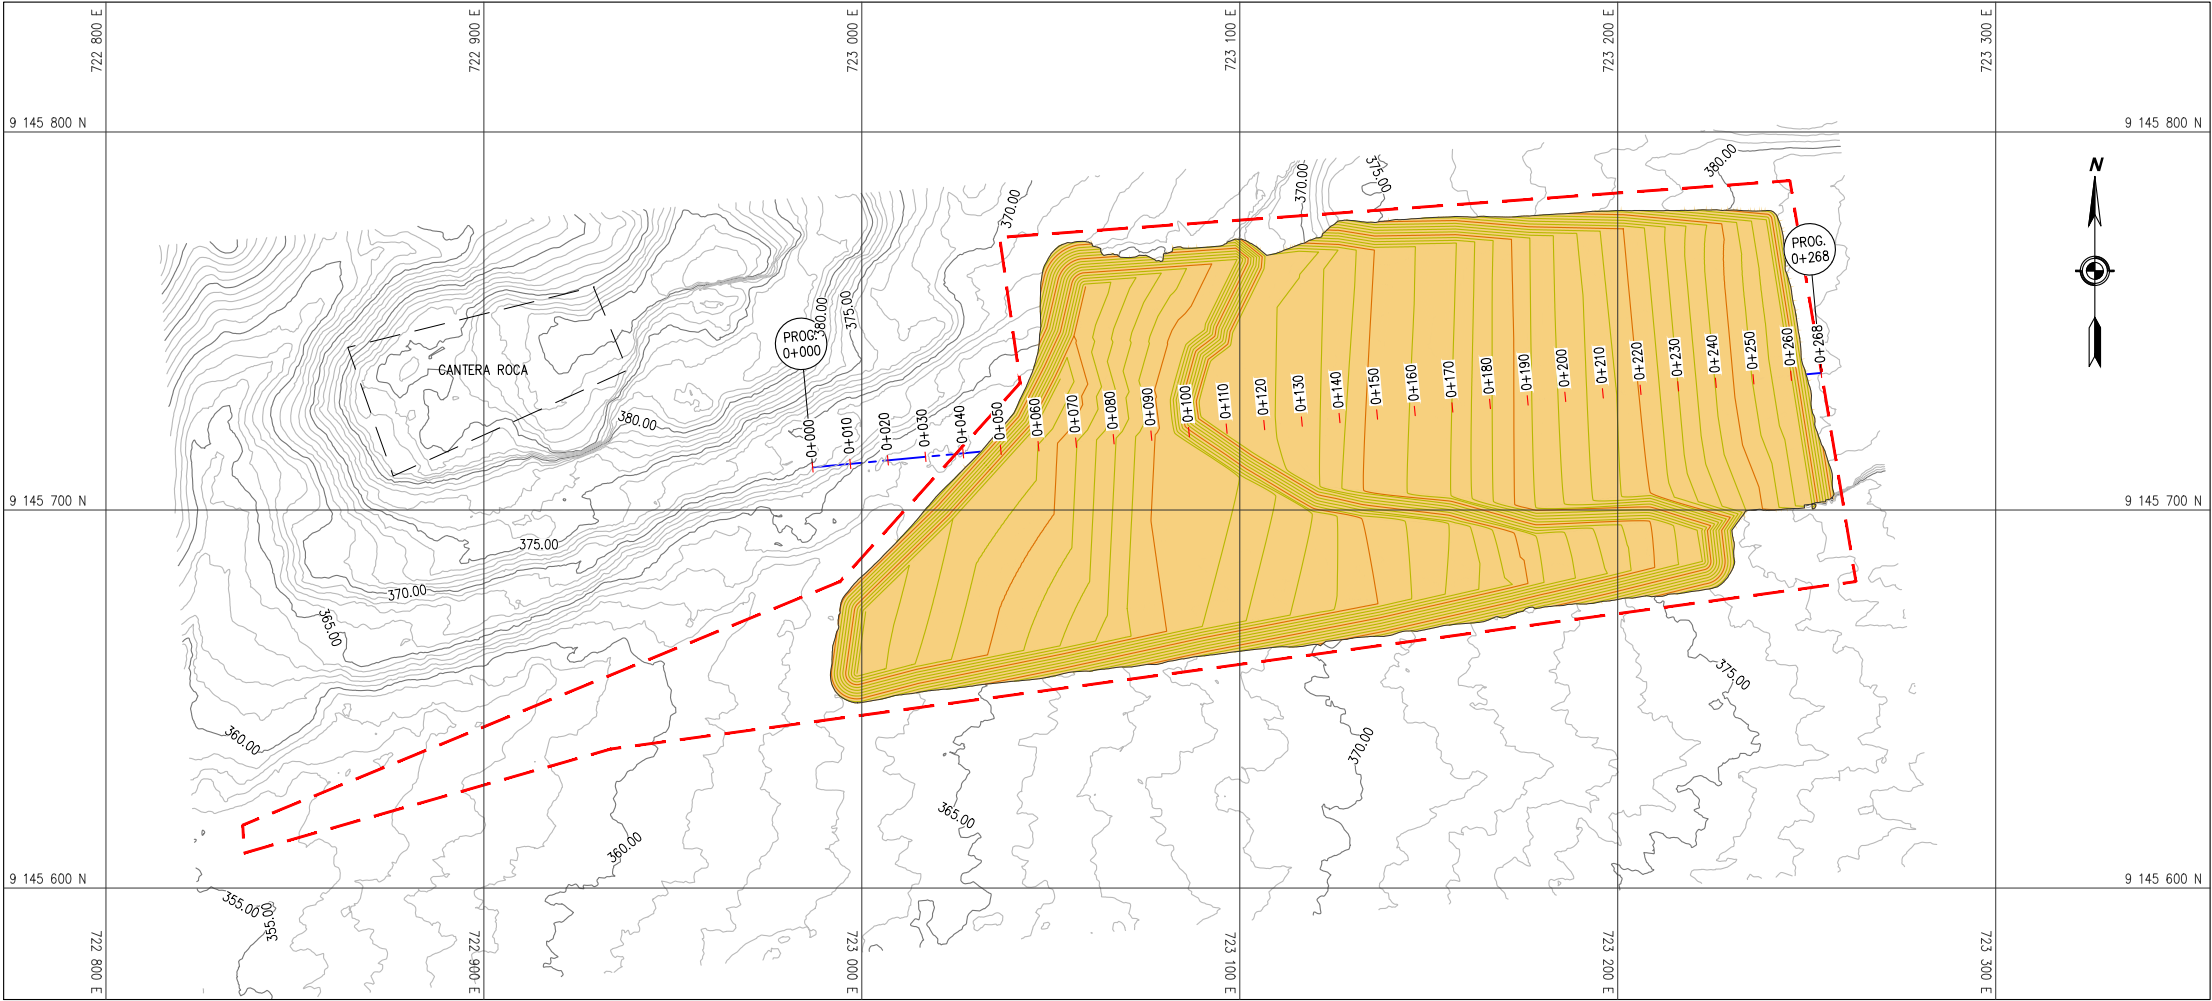

PLANTA – CANTERA PALENQUE RELLENO
ESC. 1/2000

LEYENDA PLANTA	
	CURVAS DE NIVEL
	TERRENO NATURAL
	ACCESOS
	LIMITE AREA AUXILIAR
	AREA CANTERA


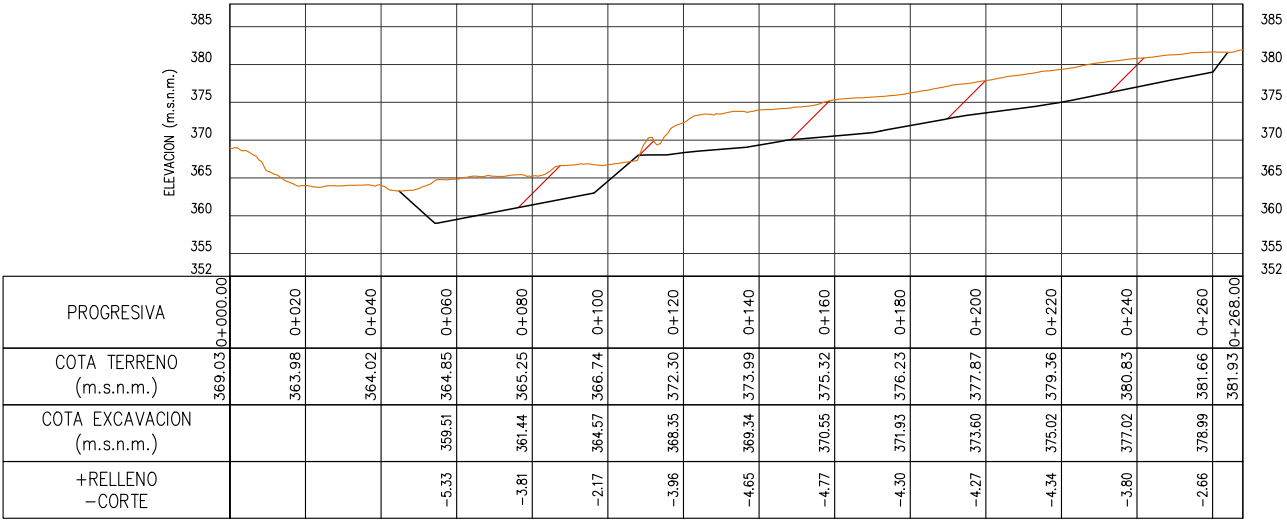


PERFIL LONGITUDINAL – CANTERA PALENQUE RELLENO
ESC : HOR.1/2000 – VER. 1/1000

NOTAS:

1. TODAS LAS DIMENSIONES Y COTAS DE NIVEL ESTÁN EN METROS, A MENOS QUE SE INDIQUE LO CONTRARIO.
2. SISTEMA COORDENADAS DE REFERENCIA: WGS84 ZONA 17S.
3. LOS PLANOS Y LAS ESCALAS ESTÁN PREPARADOS EN FORMATO A3.
4. LAS COORDENADAS Y NIVELES ESTÁN REFERIDOS A NIVELES ORTOMÉTRICOS (m.s.n.m.)
5. EL LÍMITE PROYECTADO DEBE SER VERIFICADO EN CAMPO POR EL INGENIERO RESPONSABLE DE LA OBRA MEDIANTE UN LEVANTAMIENTO TOPOGRÁFICO ACTUALIZADO.

CUADRO DE AREAS Y VOLUMEN			
Km	Area Corte (m²)	Vol Corte (m³)	Vol Acumulado Corte (m³)
0+000.00	1.15	0.00	0.00
0+010.00	121.43	612.89	612.89
0+020.00	162.10	1417.64	2030.52
0+030.00	202.42	1822.59	3853.11
0+040.00	251.21	2268.15	6121.26
0+050.00	300.41	2758.12	8879.38
0+060.00	362.69	3315.49	12194.87
0+070.00	477.03	4198.57	16393.44
0+080.00	447.63	4623.28	21016.72
0+090.00	410.55	4290.91	25307.63
0+100.00	365.32	3879.35	29186.97
0+110.00	363.18	3642.48	32829.45
0+120.00	361.37	3622.76	36452.21
0+130.00	420.33	3908.52	40360.73
0+140.00	474.81	4475.73	44836.47
0+150.00	464.79	4698.03	49534.49
0+160.00	462.41	4635.98	54170.47
0+170.00	470.05	4662.25	58832.73
0+180.00	448.38	4592.13	63424.86
0+190.00	413.52	4309.52	67734.39
0+200.00	401.97	4077.44	71811.83
0+210.00	391.55	3997.35	75809.18
0+220.00	387.02	3863.66	79672.84
0+230.00	355.38	3712.00	83384.83
0+240.00	269.48	3124.26	86509.09
0+250.00	231.48	2504.78	89013.87
0+260.00	160.12	1957.98	90971.86
0+268.00	1.36	645.89	91617.75

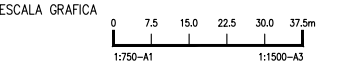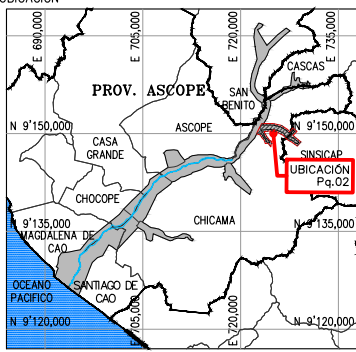

LEYENDA
SISTEMA DE PROYECCIÓN:
UNIVERSAL TRANSVERSAL MERCATOR (UTM) , ZONA 17 SUR
DATUM : SISTEMA GEODESICO MUNDIAL (WGS 84)
FUENTE : EQUIPO TÉCNICO

.	.	.	.	.	.
.	.	.	.	.	.
.	.	.	.	.	.
.	.	.	.	.	.

ROO	08.2023	EMITIDO REV. Y COMENTARIO	J.O.	R.E.
REV N°	FECHA	DESCRIPCION DE LA REVISION	REV.	DIR.

		FECHA	FIRMA
DISEÑO :	ALLAN GONZALEZ	15.08.2023	
DIBUJO :	ROGER ROSILLO	15.08.2023	
REVISION :	ALBERTO PRIETO	15.08.2023	
APROBACION :	ING. JOSE LUIS OBLITAS	15.08.2023	
DIRECTOR DE PROYECTO :	ING. RICARDO A. ECHEGARAY N.	15.08.2023	



SOLUCIONES INTEGRALES
ENTREGA DE LAS DEFENSAS
RIBERENAS RÍO CHICAMA
Y RÍO VIRÚ (PAQUETE 9R-06)
PROYECTO 4 - CUI 2509625
PAQUETE 02 - QUEBRADA PAMPA HERMOSA
QUIRRIPANO / PAMPAS
DE JAGUEY

PLANO
CANTERA PALENQUE RELLENO
PLANTA Y PERFIL LONGITUDINAL

ESPECIALIDAD :
MEDIO AMBIENTE

USO :
651-DIQUES TRANSVERSALES-2

ZONA :
CHICAMA-ASCOPE-LA LIBERTAD

ESCALA :
INDICADA
FECHA :
15.08.2023
REV :
ROO

CODIGO DEL PLANO :
400195-OHL001-651-XX-DR-EN-000023

LEYENDA PERFIL	
	COTA TERRENO
	COTA EXCAVACION
	CORTE

RECONSTRUCCIÓN REVISIÓN DE DOCUMENTOS TÉCNICOS	
☐ A- ACEPTADO	
☐ B- ACEPTADO CON COMENTARIOS	
☐ C- RECHAZADO	
FIRMA	FECHA