



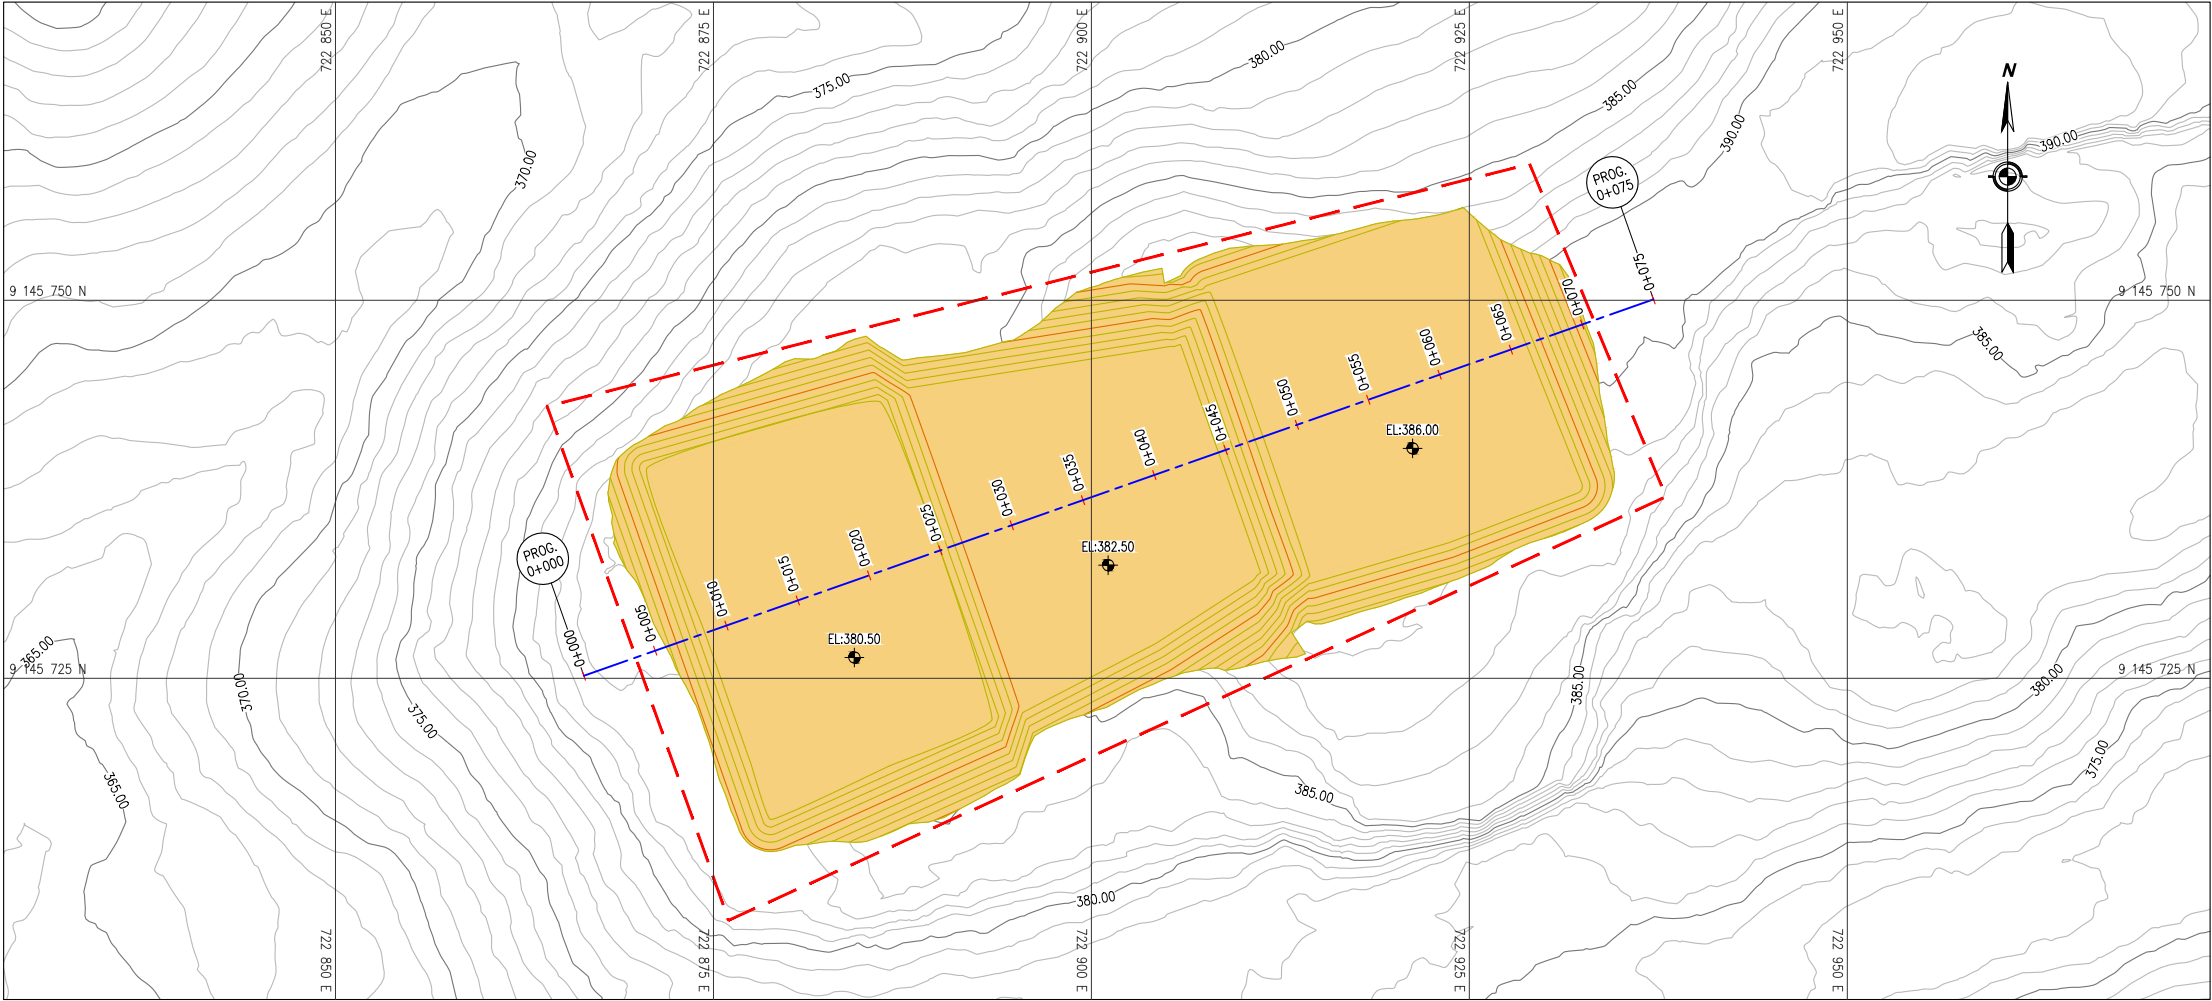

PLANTA – CANTERA PALENQUE ROCA
ESC. 1/500



LEYENDA PLANTA	
	CURVAS DE NIVEL TERRENO NATURAL
	ACCESOS
	LIMITE AREA AUXILIAR
	AREA CANTERA

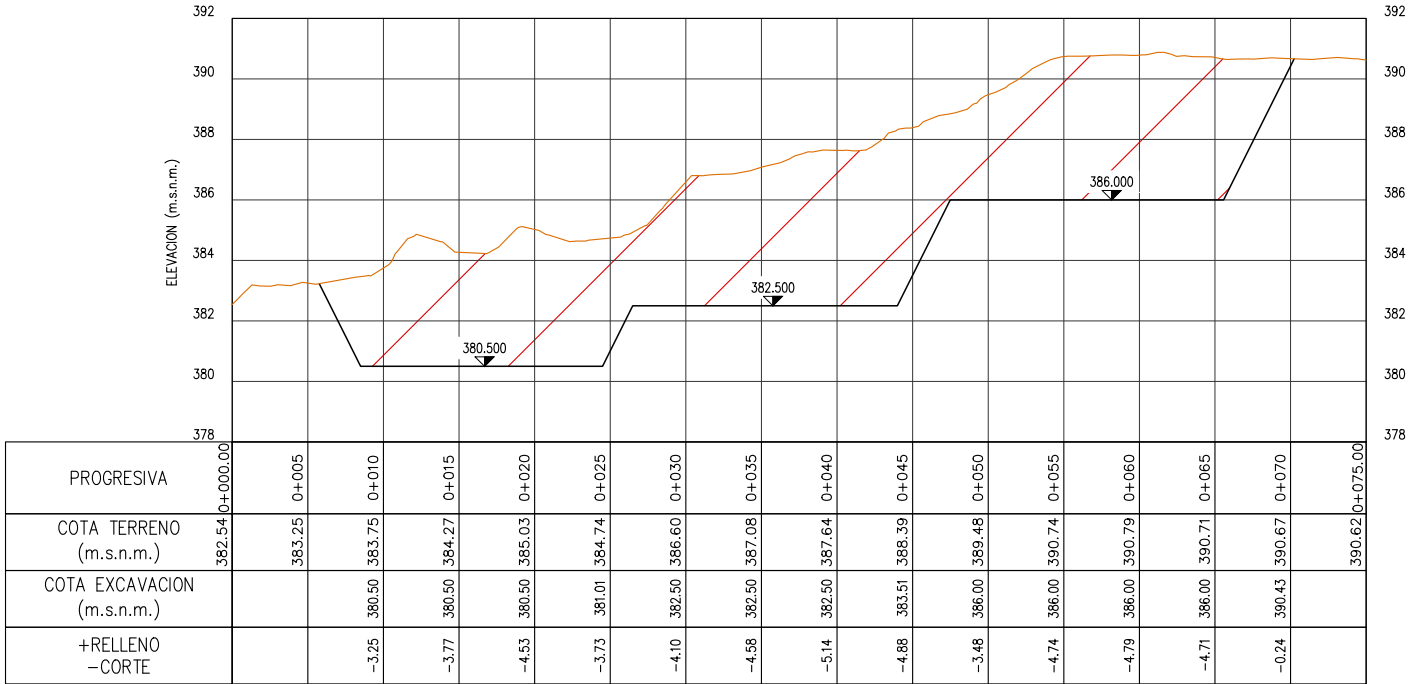

PERFIL LONGITUDINAL – CANTERA PALENQUE ROCA
ESC : HOR.1/500 - VER. 1/250

- NOTAS:
1. TODAS LAS DIMENSIONES Y COTAS DE NIVEL ESTÁN EN METROS, A MENOS QUE SE INDIQUE LO CONTRARIO.
 2. SISTEMA COORDENADAS DE REFERENCIA: WGS84 ZONA 17S.
 3. LOS PLANOS Y LAS ESCALAS ESTÁN PREPARADOS EN FORMATO A3.
 4. LAS COORDENADAS Y NIVELES ESTÁN REFERIDOS A NIVELES ORTOMÉTRICOS (m.s.n.m.)
 5. EL LÍMITE PROYECTADO DEBE SER VERIFICADO EN CAMPO POR EL INGENIERO RESPONSABLE DE LA OBRA MEDIANTE UN LEVANTAMIENTO TOPOGRÁFICO ACTUALIZADO.

CUADRO DE AREAS Y VOLUMEN			
Km	Area Corte (m²)	Vol Corte (m³)	Vol Acumulado Corte (m³)
0+000.00	0.00	0.00	0.00
0+005.00	0.37	0.92	0.92
0+010.00	97.12	243.72	244.64
0+015.00	125.77	557.23	801.87
0+020.00	135.01	651.95	1453.82
0+025.00	110.31	613.29	2067.10
0+030.00	77.22	468.82	2535.92
0+035.00	93.48	426.76	2962.68
0+040.00	113.82	518.26	3480.94
0+045.00	104.59	546.02	4026.97
0+050.00	74.60	447.96	4474.93
0+055.00	88.77	408.42	4883.35
0+060.00	82.19	427.40	5310.74
0+065.00	71.19	383.44	5694.18
0+070.00	1.32	181.27	5875.45
0+075.00	0.00	3.29	5878.74

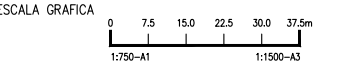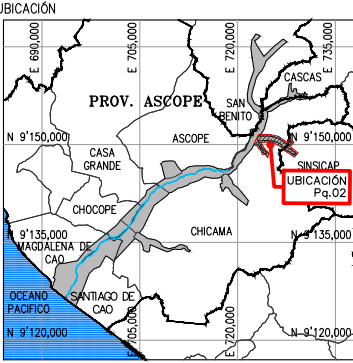

LEYENDA
SISTEMA DE PROYECCIÓN:
UNIVERSAL TRANSVERSAL MERCATOR (UTM) , ZONA 17 SUR
DATUM : SISTEMA GEODÉSICO MUNDIAL (WGS 84)
FUENTE : EQUIPO TÉCNICO

ROO	08.2023	EMITIDO REV. Y COMENTARIO	J.O.	R.E.
REV N°	FECHA	DESCRIPCION DE LA REVISION	REV.	DIR.

		FECHA	FIRMA
DISEÑO :	ALLAN GONZALEZ	15.08.2023	
DIBUJO :	ROGER ROSILLO	15.08.2023	
REVISION :	ALBERTO PRIETO	15.08.2023	
APROBACION :	ING. JOSE LUIS OBLITAS	15.08.2023	
DIRECTOR DE PROYECTO :	ING. RICARDO A. ECHEGARAY N.	15.08.2023	

SOLUCIONES INTEGRALES
ENTREGA DE LAS DEFENSAS
RIBERENAS RÍO CHICAMA
Y RÍO VIRÚ (PAQUETE 9R-06)
PROYECTO 4 - CUI 2509625
**PAQUETE 02 - QUEBRADA PAMPA HERMOSA
QUIRRIPANO / PAMPAS
DE JAGUEY**

PLANO
CANTERA PALENQUE ROCA
PLANTA Y PERFIL LONGITUDINAL

ESPECIALIDAD :
MEDIO AMBIENTE

USO :
651-DIQUES TRANSVERSALES-2

ZONA :
CHICAMA-ASCOPE-LA LIBERTAD

ESCALA :	FECHA :	REV :
INDICADA	15.08.2023	ROO

CODIGO DEL PLANO :
400195-OHL001-651-XX-DR-EN-000026

LEYENDA PERFIL	
	COTA TERRENO
	COTA EXCAVACION
	CORTE

REVISIÓN DE DOCUMENTOS TÉCNICOS

☐ A- ACEPTADO

☐ B- ACEPTADO CON COMENTARIOS

☐ C- RECHAZADO

FIRMA _____ FECHA _____