



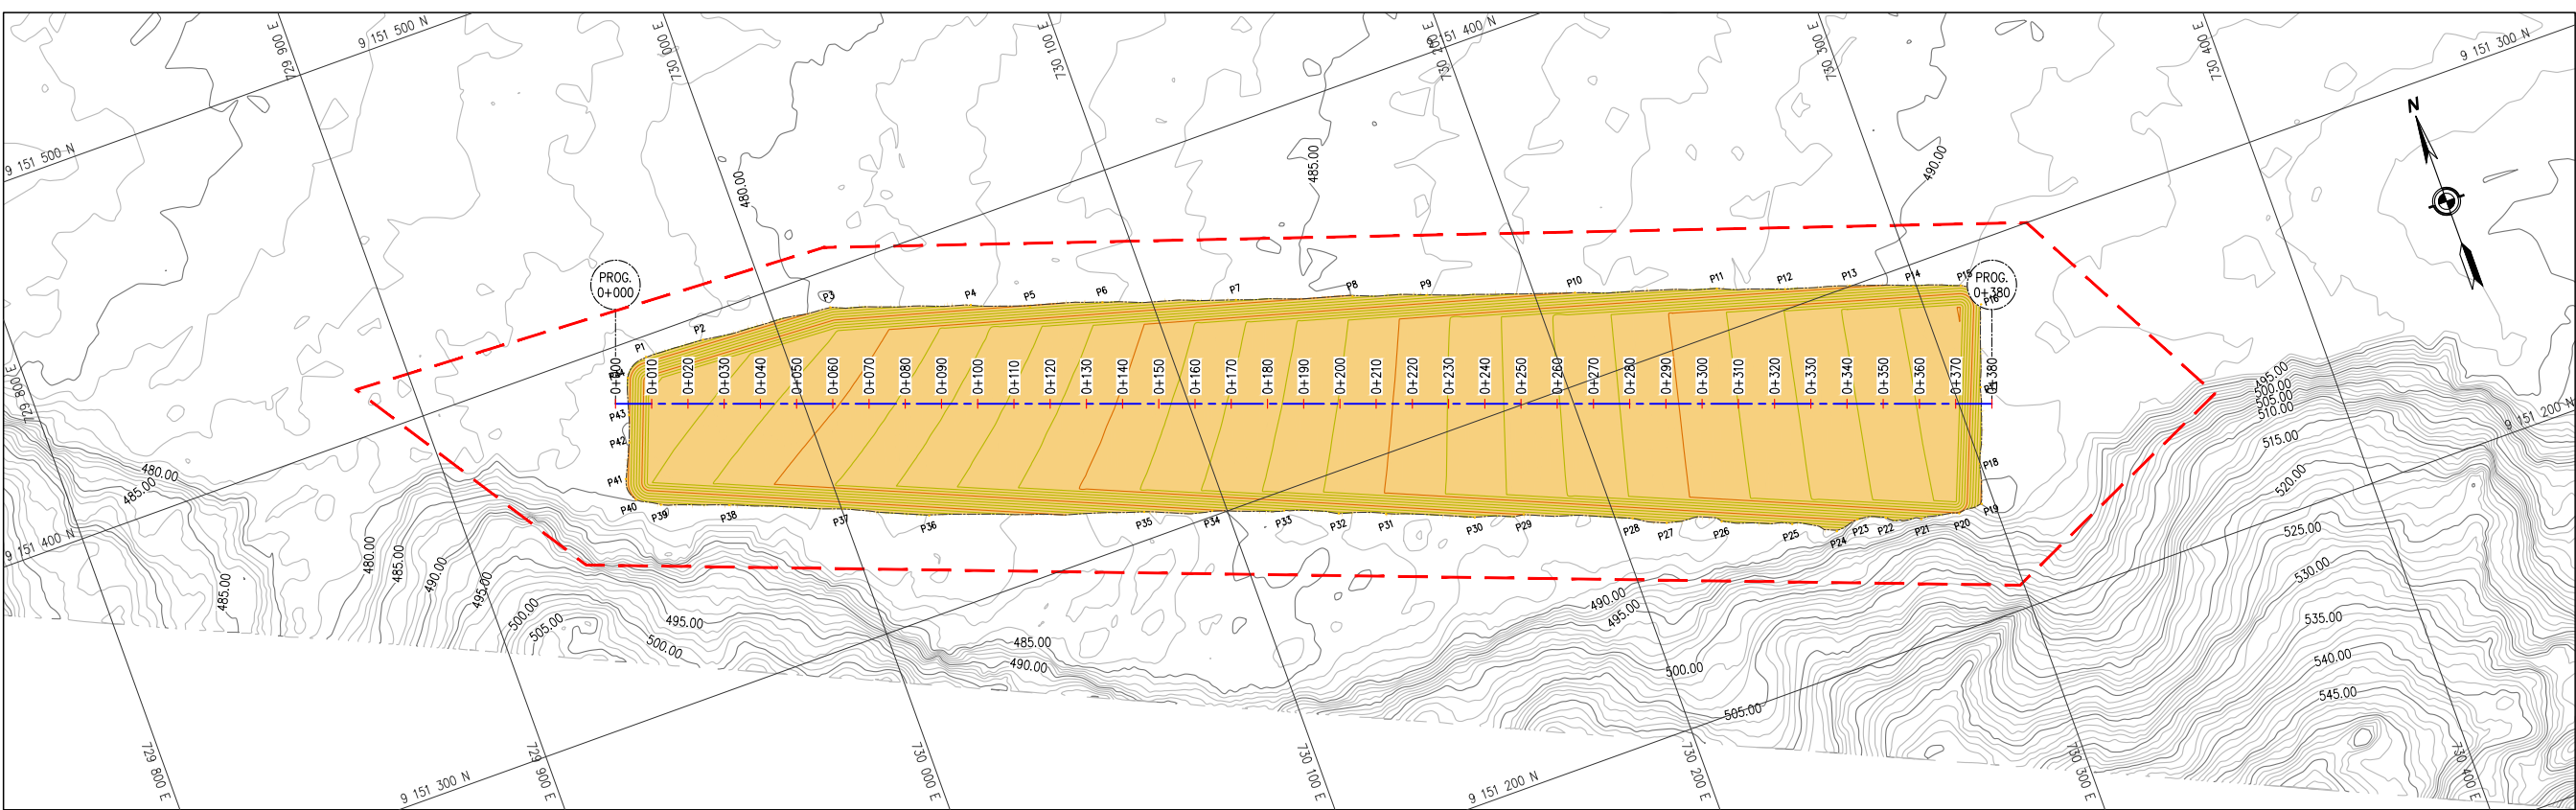

PLANTA – DME 2.1–C
ESC. 1/2000

LEYENDA PLANTA	
	CURVAS DE NIVEL
	TERRENO NATURAL
	ACCESOS
	LIMITE AREA AUXILIAR
	AREA DME


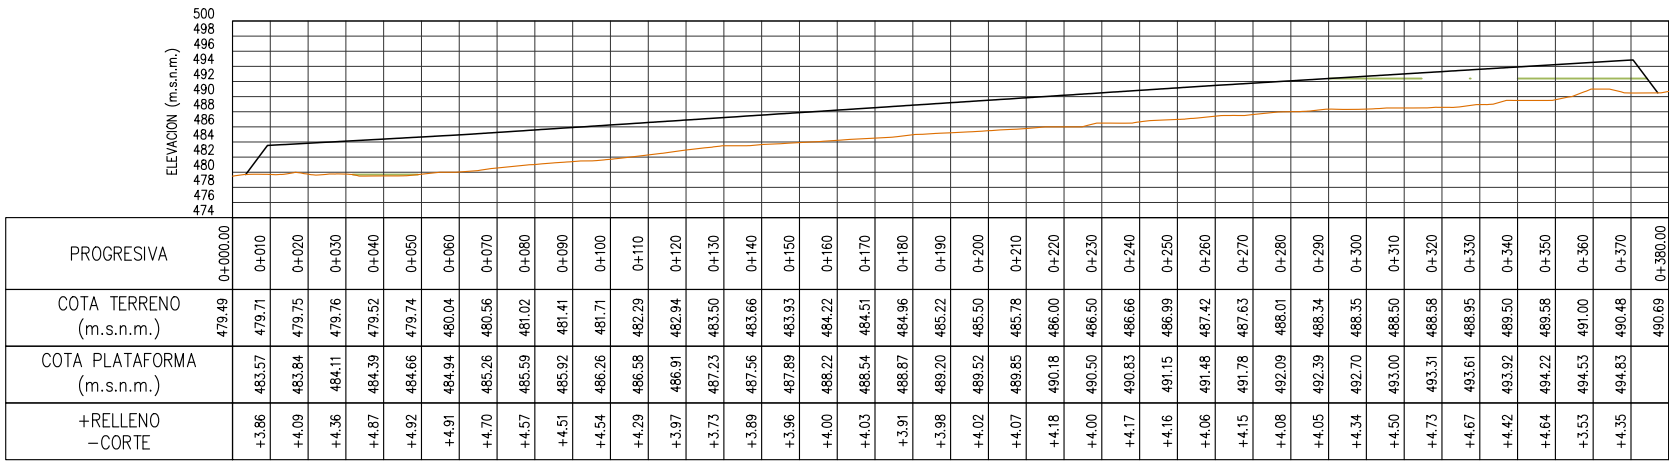


PERFIL LONGITUDINAL – DME 2.1–C
ESC : HOR.1/2000 - VER. 1/1000

CUADRO DE CONSTRUCCION					
VERTICE	LADO	DIST.	ANGULO	ESTE	NORTE
P1	P1 – P2	16.38	147°36'39"	729963.40	9151394.40
P2	P2 – P3	36.33	177°21'42"	729979.76	9151393.56
P3	P3 – P4	38.78	166°42'45"	730015.92	9151390.02
P4	P4 – P5	16.34	177°18'47"	730052.61	9151377.49
P5	P5 – P6	20.04	185°14'10"	730067.80	9151371.48
P6	P6 – P7	36.87	177°32'9"	730087.03	9151365.85
P7	P7 – P8	32.21	180°40'52"	730121.94	9151353.98
P8	P8 – P9	20.35	179°7'26"	730152.55	9151343.98
P9	P9 – P10	41.05	180°10'13"	730171.79	9151337.36
P10	P10 – P11	39.15	180°33'22"	730210.65	9151324.12
P11	P11 – P12	18.93	178°1'19"	730247.84	9151311.86
P12	P12 – P13	17.85	183°33'8"	730265.60	9151305.32
P13	P13 – P14	17.53	176°11'47"	730282.70	9151300.19
P14	P14 – P15	13.13	181°43'45"	730299.12	9151294.06
P15	P15 – P16	7.62	136°8'17"	730311.55	9151289.84
P16	P16 – P17	22.87	132°21'41"	730315.06	9151283.07
P17	P17 – P18	21.09	179°50'1"	730307.14	9151261.61
P18	P18 – P19	11.09	183°33'19"	730299.79	9151241.85
P19	P19 – P20	6.75	109°53'46"	730296.57	9151231.23
P20	P20 – P21	10.56	165°49'41"	730289.83	9151230.88
P21	P21 – P22	9.80	169°7'51"	730279.47	9151232.92
P22	P22 – P23	7.83	185°21'24"	730270.38	9151236.59
P23	P23 – P24	6.61	206°35'45"	730262.87	9151238.84
P24	P24 – P25	12.46	141°10'47"	730256.36	9151237.69
P25	P25 – P26	19.50	186°59'50"	730245.45	9151243.71
P26	P26 – P27	15.14	183°31'7"	730227.35	9151250.98
P27	P27 – P28	9.52	170°51'44"	730212.98	9151255.75
P28	P28 – P29	30.10	185°29'22"	730204.54	9151260.14
P29	P29 – P30	13.55	185°58'57"	730176.63	9151271.42
P30	P30 – P31	24.51	174°2'12"	730163.61	9151275.16
P31	P31 – P32	13.00	181°25'12"	730140.89	9151284.34
P32	P32 – P33	15.14	177°26'21"	730128.72	9151288.90
P33	P33 – P34	19.86	183°23'36"	730114.80	9151294.85
P34	P34 – P35	18.82	181°9'34"	730096.10	9151301.56
P35	P35 – P36	59.36	179°42'4"	730078.26	9151307.55
P36	P36 – P37	24.10	174°47'60"	730022.09	9151326.76
P37	P37 – P38	31.20	182°18'3"	730000.09	9151336.59
P38	P38 – P39	18.82	181°39'44"	729971.12	9151348.16
P39	P39 – P40	7.05	168°18'18"	729953.44	9151354.63
P40	P40 – P41	6.31	128°13'48"	729947.45	9151358.35
P41	P41 – P42	10.11	148°3'16"	729946.74	9151364.62
P42	P42 – P43	7.57	186°32'19"	729951.10	9151373.74
P43	P43 – P44	10.21	181°2'53"	729953.56	9151380.90
P44	P44 – P1	7.69	137°22'60"	729956.71	9151390.62

LEYENDA PERFIL	
	COTA TERRENO
	COTA PLATAFORMA
	RELLENO

RECONSTRUCCIÓN	
REVISIÓN DE DOCUMENTOS TÉCNICOS	
☐ A- ACEPTADO	
☐ B- ACEPTADO CON COMENTARIOS	
☐ C- RECHAZADO	
FIRMA	FECHA

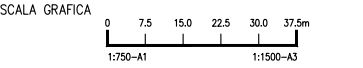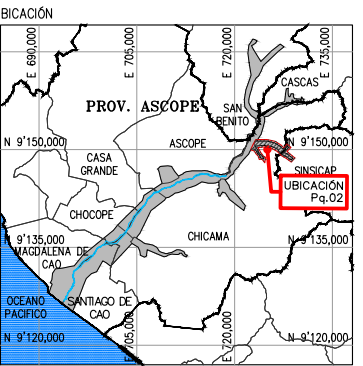

LEYENDA
SISTEMA DE PROYECCIÓN:
UNIVERSAL TRANSVERSAL MERCATOR (UTM) , ZONA 17 SUR
DATUM : SISTEMA GEODESICO MUNDIAL (WGS 84)
FUENTE : EQUIPO TÉCNICO

ROO	08.2023	EMITIDO REV. Y COMENTARIO	J.O.	R.E.
REV N°	FECHA	DESCRIPCION DE LA REVISION	REV.	DIR.

FECHA		FIRMA
DISEÑO :	15.08.2023	Allen Gonzalez C. Ing. Civil
DIBUJO :	15.08.2023	Roger Rosillo L. Tecnico CAD
REVISION :	15.08.2023	Alberto Prieto T. Ing. Civil, Civilista Cap 2791.1
APROBACION :	15.08.2023	ING. JOSE LUIS OBLITAS
DIRECTOR DE PROYECTO :	15.08.2023	ING. RICARDO A. ECHEGARAY N.



SOLUCIONES INTEGRALES
ENTREGA DE LAS DEFENSAS
RIBERENAS RÍO CHICAMA
Y RÍO VIRÚ (PAQUETE 9R-06)
PROYECTO 4 - CUI 2509625
PAQUETE 02 - QUEBRADA PAMPA HERMOSA
QUIRRIPANO / PAMPAS
DE JAGUEY

PLANO
DME 2.1–C
PLANTA Y PERFIL LONGITUDINAL

ESPECIALIDAD :
MEDIO AMBIENTE

USO :
651–DIQUES TRANSVERSALES–2

ZONA :
CHICAMA–ASCOPE–LA LIBERTAD

ESCALA :
INDICADA

FECHA :
15.08.2023

REV :
ROO

CODIGO DEL PLANO :
400195–OHL001–651–XX–DR–EN–000030

- NOTAS:
- TODAS LAS DIMENSIONES Y COTAS DE NIVEL ESTÁN EN METROS, A MENOS QUE SE INDIQUE LO CONTRARIO.
 - SISTEMA COORDENADAS DE REFERENCIA: WGS84 ZONA 17S.
 - LOS PLANOS Y LAS ESCALAS ESTÁN PREPARADOS EN FORMATO A3.
 - LAS COORDENADAS Y NIVELES ESTÁN REFERIDOS A NIVELES ORTOMÉTRICOS (m.s.n.m.)
 - EL LÍMITE PROYECTADO DEBE SER VERIFICADO EN CAMPO POR EL INGENIERO RESPONSABLE DE LA OBRA MEDIANTE UN LEVANTAMIENTO TOPOGRÁFICO ACTUALIZADO.