



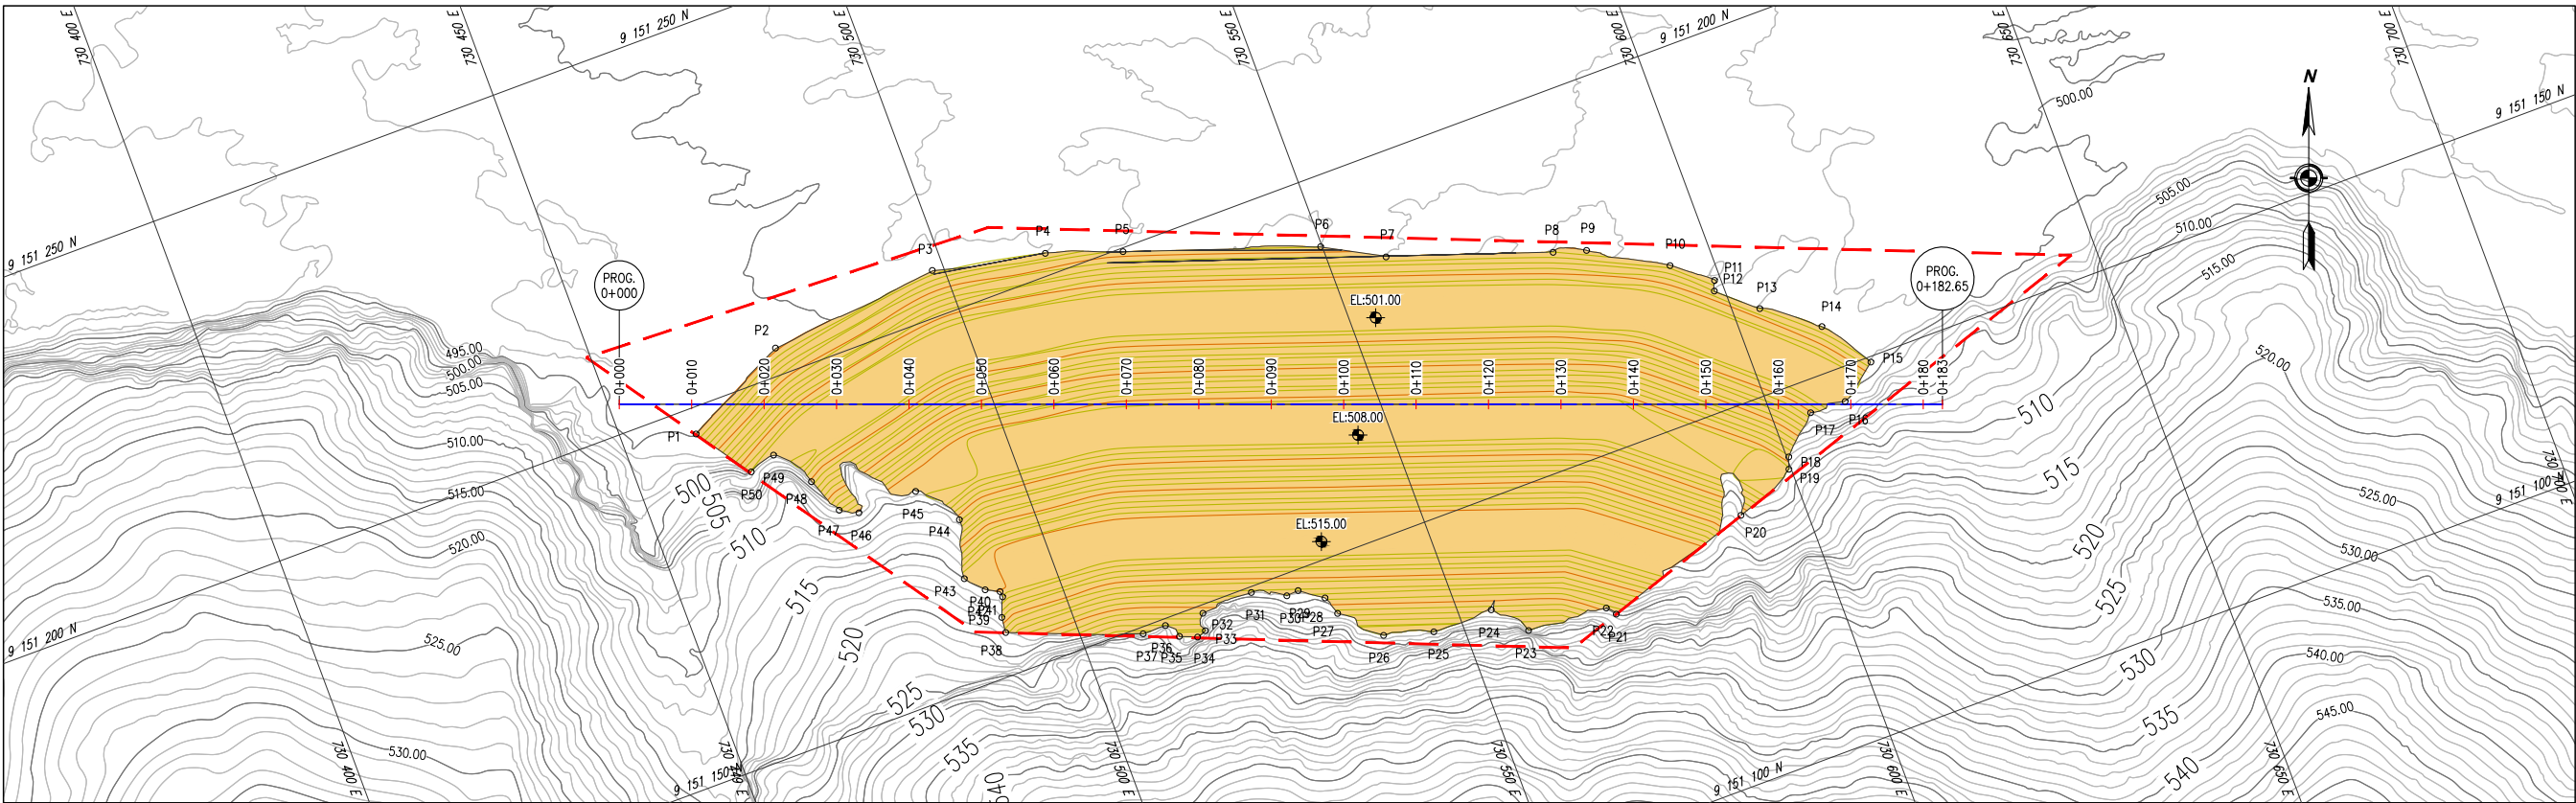

PLANTA – DME 2.2-C
ESC. 1/1000

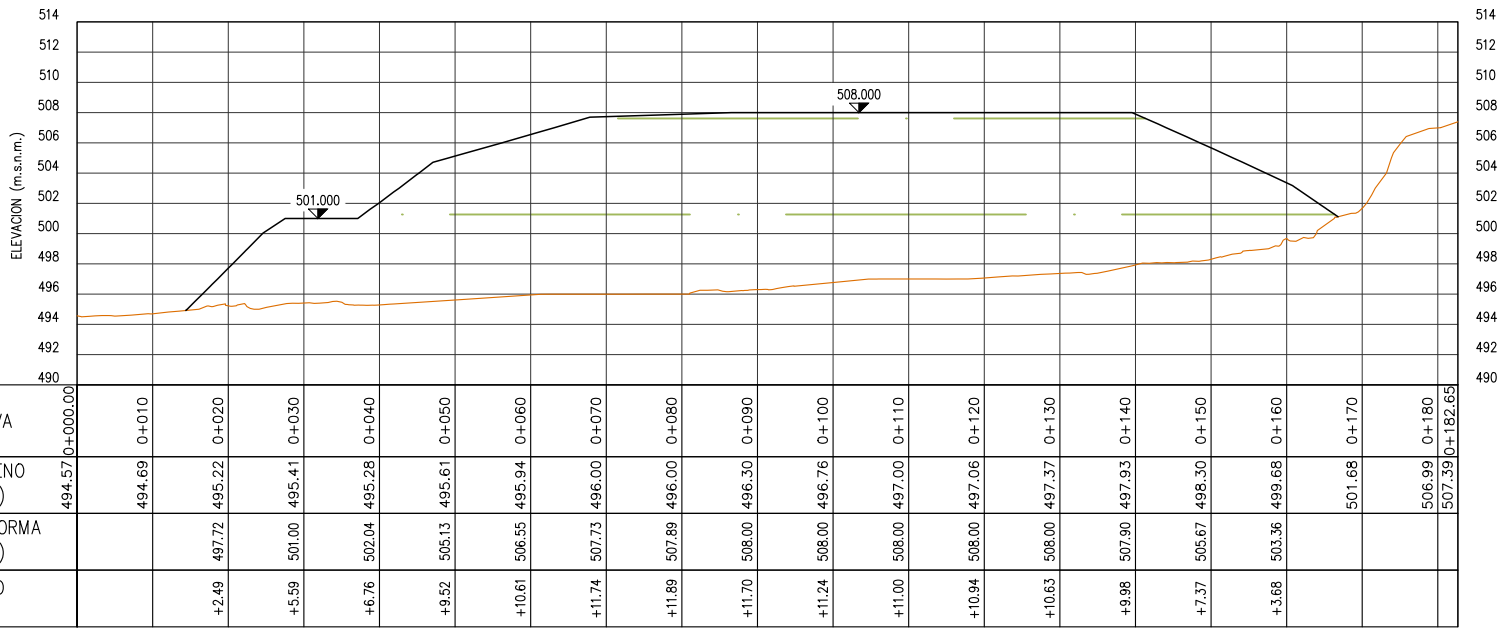

PERFIL LONGITUDINAL – DME 2.2-C
ESC : HOR.1/1000 – VER. 1/500

- NOTAS:
1. TODAS LAS DIMENSIONES Y COTAS DE NIVEL ESTÁN EN METROS, A MENOS QUE SE INDIQUE LO CONTRARIO.
 2. SISTEMA COORDENADAS DE REFERENCIA: WGS84 ZONA 17S.
 3. LOS PLANOS Y LAS ESCALAS ESTÁN PREPARADOS EN FORMATO A3.
 4. LAS COORDENADAS Y NIVELES ESTÁN REFERIDOS A NIVELES ORTOMÉTRICOS (m.s.n.m.)
 5. EL LÍMITE PROYECTADO DEBE SER VERIFICADO EN CAMPO POR EL INGENIERO RESPONSABLE DE LA OBRA MEDIANTE UN LEVANTAMIENTO TOPOGRÁFICO ACTUALIZADO.

CUADRO DE CONSTRUCCION					
VERTICE	LADO	DIST.	ANGULO	ESTE	NORTE
P1	P1 – P2	16.15	81°39'44"	730459.96	9151196.42
P2	P2 – P3	24.15	159°5'40"	730474.38	9151203.72
P3	P3 – P4	15.77	162°17'14"	730498.39	9151206.22
P4	P4 – P5	10.73	172°38'8"	730513.84	9151203.01
P5	P5 – P6	27.30	180°11'41"	730523.98	9151199.49
P6	P6 – P7	9.13	169°37'41"	730549.80	9151190.63
P7	P7 – P8	23.07	190°29'34"	730557.76	9151186.16
P8	P8 – P9	4.62	181°43'36"	730579.60	9151178.72
P9	P9 – P10	11.71	166°23'35"	730584.02	9151177.37
P10	P10 – P11	6.48	171°59'14"	730594.09	9151171.39
P11	P11 – P12	1.48	107°7'11"	730599.15	9151167.34
P12	P12 – P13	6.73	250°7'14"	730598.60	9151165.96
P13	P13 – P14	8.93	184°58'7"	730603.64	9151161.51
P14	P14 – P15	8.34	160°10'28"	730610.82	9151156.20
P15	P15 – P16	6.50	92°46'25"	730615.44	9151149.26
P16	P16 – P17	5.01	141°19'23"	730610.22	9151145.39
P17	P17 – P18	6.80	225°32'55"	730605.21	9151145.59
P18	P18 – P19	1.70	207°0'30"	730600.27	9151140.92
P19	P19 – P20	9.17	133°8'31"	730599.70	9151139.33
P20	P20 – P21	21.98	174°31'23"	730591.28	9151135.67
P21	P21 – P22	1.61	110°6'51"	730570.38	9151128.88
P22	P22 – P23	11.16	227°40'11"	730569.39	9151130.15
P23	P23 – P24	5.90	134°51'43"	730558.25	9151130.97
P24	P24 – P25	8.49	229°56'43"	730554.41	9151135.45
P25	P25 – P26	6.94	162°59'31"	730545.92	9151135.36
P26	P26 – P27	7.04	150°34'8"	730539.26	9151137.32
P27	P27 – P28	2.75	154°36'3"	730534.36	9151142.37
P28	P28 – P29	3.85	215°39'27"	730533.48	9151144.98
P29	P29 – P30	1.72	220°2'45"	730530.34	9151147.22
P30	P30 – P31	4.91	149°47'40"	730528.63	9151147.09
P31	P31 – P32	7.28	208°34'10"	730524.21	9151149.22
P32	P32 – P33	2.43	254°55'56"	730516.93	9151148.87
P33	P33 – P34	1.38	121°9'12"	730516.42	9151146.50
P34	P34 – P35	2.51	138°44'41"	730515.11	9151146.05
P35	P35 – P36	2.45	144°20'48"	730512.79	9151147.00
P36	P36 – P37	3.27	238°6'42"	730511.49	9151149.08
P37	P37 – P38	18.98	158°57'45"	730508.22	9151149.07
P38	P38 – P39	2.16	105°4'51"	730490.49	9151155.85
P39	P39 – P40	2.84	163°5'42"	730490.71	9151158.00
P40	P40 – P41	0.82	208°40'4"	730491.81	9151160.62
P41	P41 – P42	2.06	236°57'49"	730491.73	9151161.43
P42	P42 – P43	3.26	158°46'52"	730489.89	9151162.37
P43	P43 – P44	8.17	122°44'12"	730487.72	9151164.80
P44	P44 – P45	7.20	232°16'20"	730489.92	9151172.67
P45	P45 – P46	8.38	233°40'58"	730485.62	9151178.45
P46	P46 – P47	2.74	151°39'44"	730477.24	9151178.40
P47	P47 – P48	5.49	141°50'44"	730474.82	9151179.68
P48	P48 – P49	6.39	190°43'17"	730472.60	9151184.71
P49	P49 – P50	3.85	251°56'12"	730468.98	9151189.97
P50	P50 – P1	9.24	108°40'45"	730465.29	9151188.87

LEYENDA PLANTA	
	CURVAS DE NIVEL
	TERRENO NATURAL
	ACCESOS
	LÍMITE AREA AUXILIAR
	AREA DME

LEYENDA PERFIL	
	COTA TERRENO
	COTA PLATAFORMA
	RELLENO

RECONSTRUCCIÓN

REVISIÓN DE DOCUMENTOS TÉCNICOS



☐ A- ACEPTADO

☐ B- ACEPTADO CON COMENTARIOS

☐ C- RECHAZADO

FIRMA _____

FECHA _____

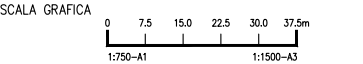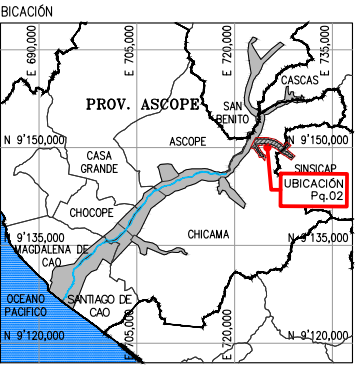

LEYENDA
SISTEMA DE PROYECCIÓN:
UNIVERSAL TRANSVERSAL MERCATOR (UTM) , ZONA 17 SUR
DATUM : SISTEMA GEODÉSICO MUNDIAL (WGS 84)
FUENTE : EQUIPO TÉCNICO

ROO	08.2023	EMITIDO REV. Y COMENTARIO	J.O.	R.E.
REV. N°	FECHA	DESCRIPCION DE LA REVISION	REV.	DIR.

		FECHA	FIRMA
DISEÑO :	ALLAN GONZALEZ	15.08.2023	
DIBUJO :	ROGER ROSILLO	15.08.2023	
REVISION :	ALBERTO PRIETO	15.08.2023	
APROBACION :	ING. JOSE LUIS OBLITAS	15.08.2023	
DIRECTOR DE PROYECTO :	ING. RICARDO A. ECHEGARAY N.	15.08.2023	

SOLUCIONES INTEGRALES
ENTREGA DE LAS DEFENSAS
RIBERENAS RÍO CHICAMA
Y RÍO VIRÚ (PAQUETE 9R-06)
PROYECTO 4 - CUI 2509625
PAQUETE 02 - QUEBRADA PAMPA HERMOSA
QUIRRIPANO / PAMPAS
DE JAGUEY

PLANO
DME 2.2-C
PLANTA Y PERFIL LONGITUDINAL

ESPECIALIDAD :
MEDIO AMBIENTE

USO :
651-DIQUES TRANSVERSALES-2

ZONA :
CHICAMA-ASCOPE-LA LIBERTAD

ESCALA :
INDICADA

FECHA :
15.08.2023

REV :
ROO

CODIGO DEL PLANO :
400195-OHL001-651-XX-DR-EN-000036