



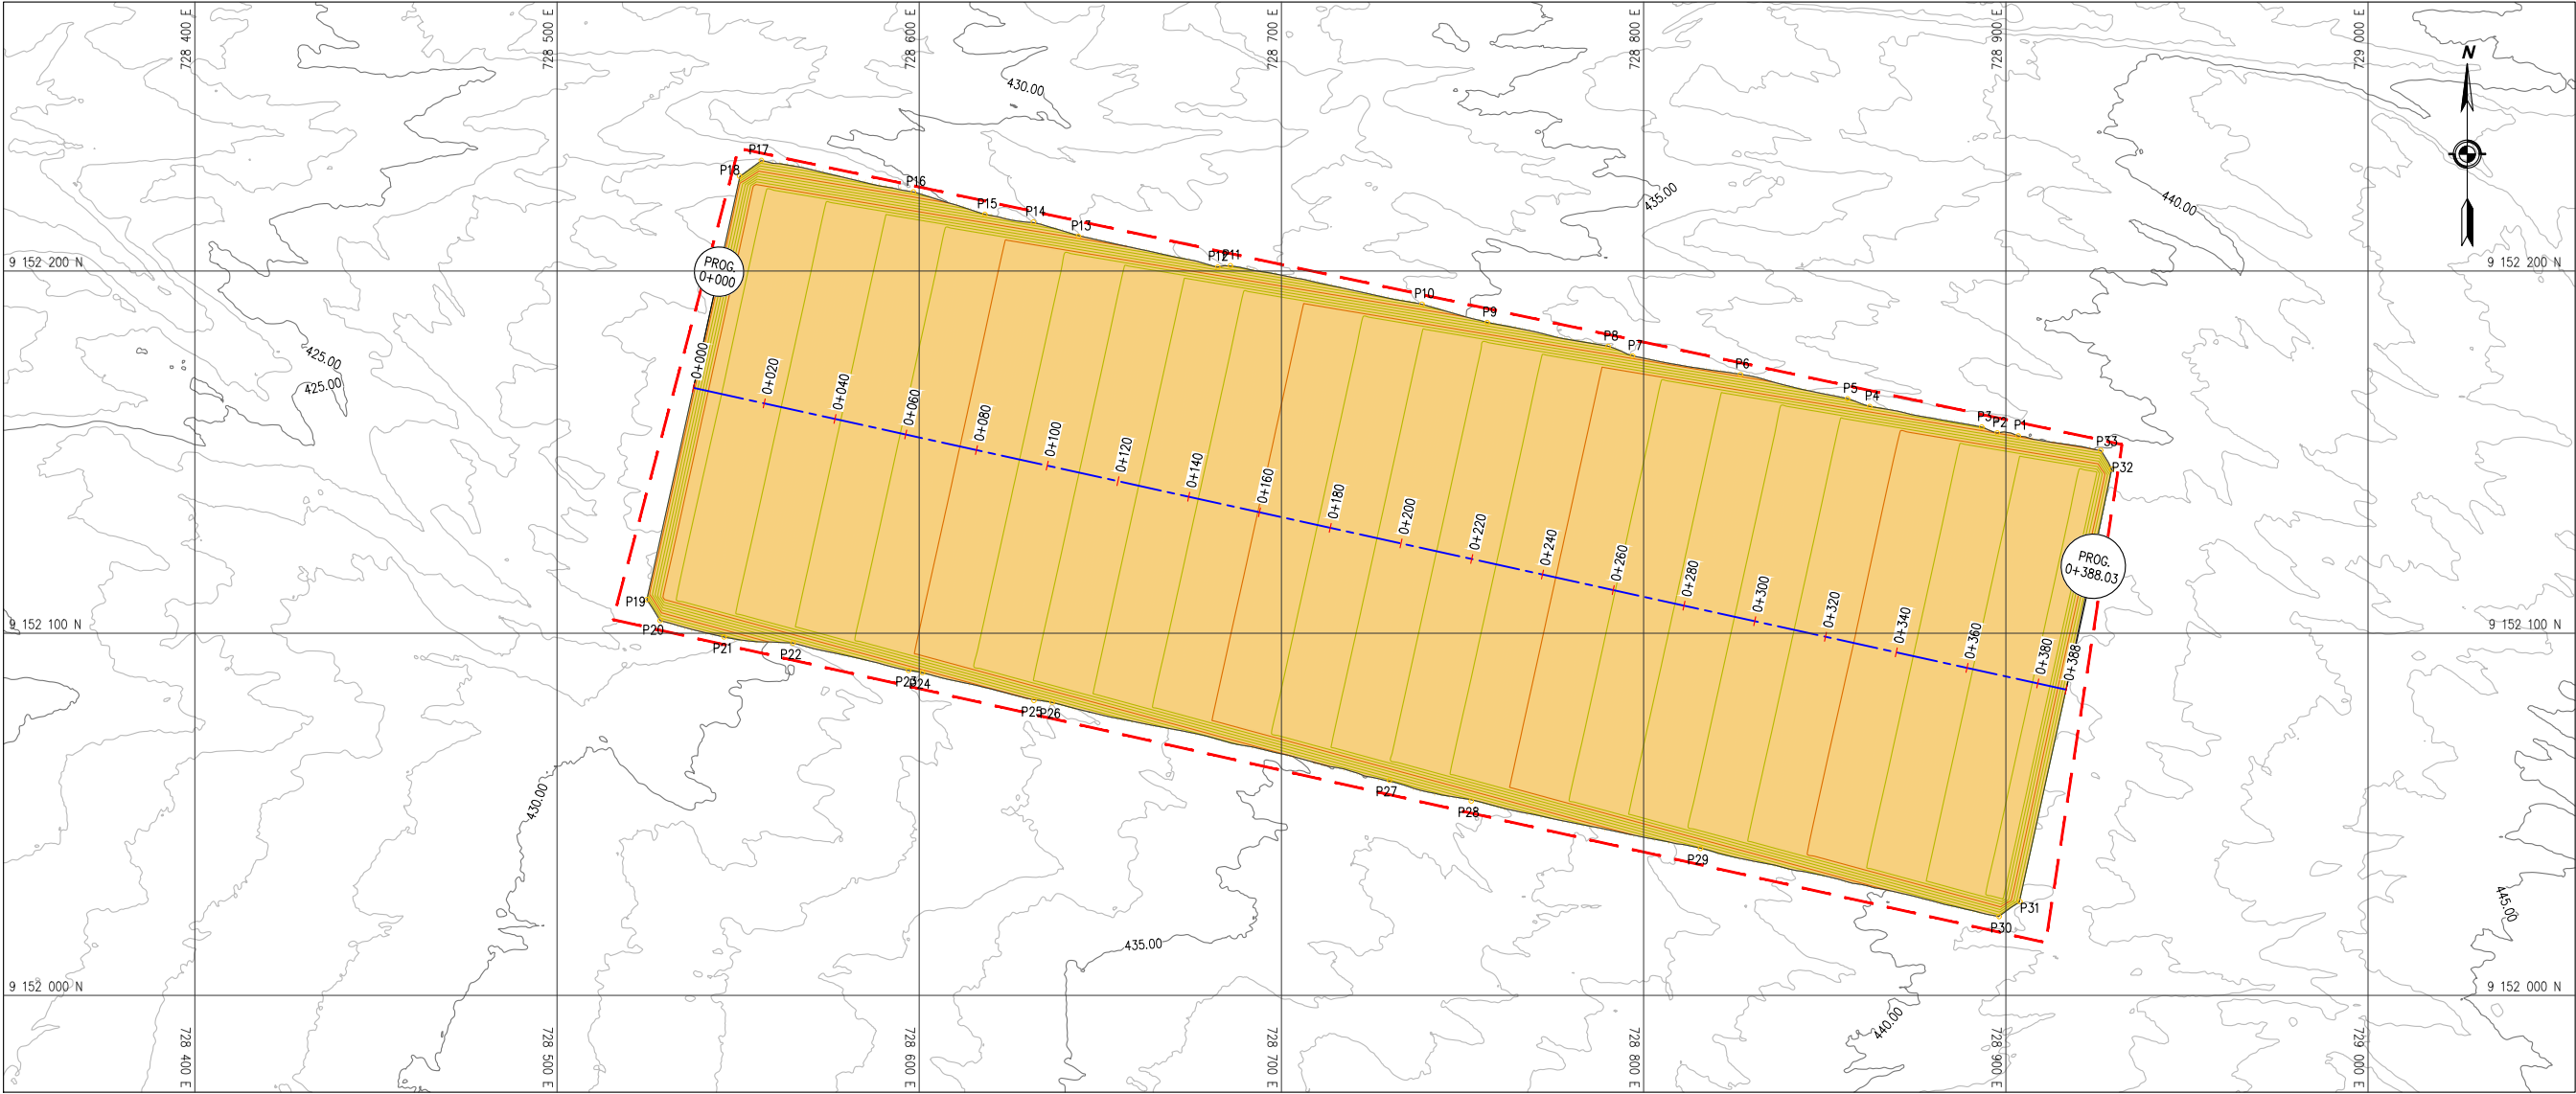

PLANTA – DME 2.3–C
ESC. 1/2000

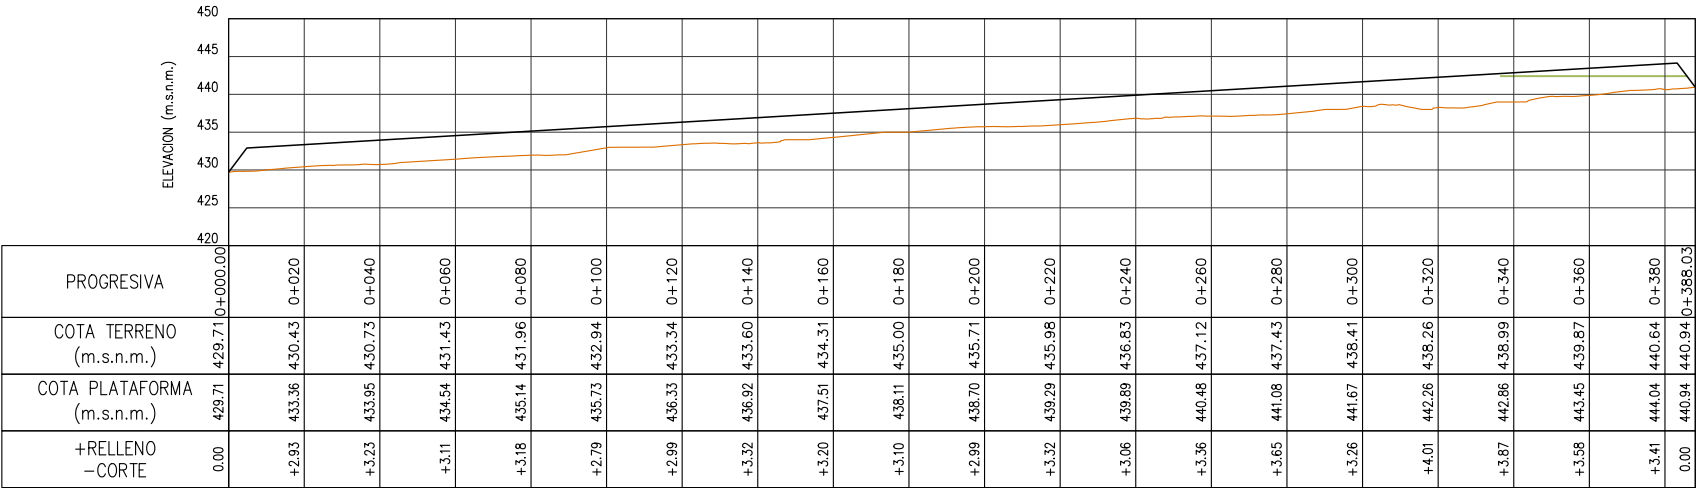

- NOTAS:
1. TODAS LAS DIMENSIONES Y COTAS DE NIVEL ESTÁN EN METROS, A MENOS QUE SE INDIQUE LO CONTRARIO.
 2. SISTEMA COORDENADAS DE REFERENCIA: WGS84 ZONA 17S.
 3. LOS PLANOS Y LAS ESCALAS ESTÁN PREPARADOS EN FORMATO A3.
 4. LAS COORDENADAS Y NIVELES ESTÁN REFERIDOS A NIVELES ORTOMÉTRICOS (m.s.n.m.)
 5. EL LÍMITE PROYECTADO DEBE SER VERIFICADO EN CAMPO POR EL INGENIERO RESPONSABLE DE LA OBRA MEDIANTE UN LEVANTAMIENTO TOPOGRÁFICO ACTUALIZADO.

CUADRO DE CONSTRUCCION				
VERTICE	LADO	DIST.	ANGULO	
P1	P1 – P2	5.85	178°11'4"	728903.40
P2	P2 – P3	4.57	192°29'18"	728897.61
P3	P3 – P4	31.44	169°44'59"	728893.33
P4	P4 – P5	6.48	188°54'15"	728862.40
P5	P5 – P6	30.31	173°25'30"	728856.29
P6	P6 – P7	30.26	177°31'4"	728826.71
P7	P7 – P8	7.20	191°39'3"	728796.89
P8	P8 – P9	34.03	169°44'22"	728790.19
P9	P9 – P10	18.72	184°31'34"	728756.81
P10	P10 – P11	53.93	175°40'53"	728738.79
P11	P11 – P12	3.52	162°17'32"	728685.92
P12	P12 – P13	39.38	198°46'42"	728682.42
P13	P13 – P14	13.06	185°9'49"	728643.97
P14	P14 – P15	13.57	171°24'18"	728631.51
P15	P15 – P16	20.67	188°25'57"	728618.12
P16	P16 – P17	42.86	174°15'47"	728598.39
P17	P17 – P18	7.43	132°43'21"	728556.42
P18	P18 – P19	119.67	137°54'12"	728550.38
P19	P19 – P20	6.84	135°34'6"	728524.81
P20	P20 – P21	18.24	136°25'46"	728528.45
P21	P21 – P22	19.09	170°43'42"	728546.12
P22	P22 – P23	32.81	188°16'33"	728565.13
P23	P23 – P24	3.89	175°31'58"	728597.06
P24	P24 – P25	31.71	185°9'31"	728600.90
P25	P25 – P26	5.05	171°16'52"	728631.66
P26	P26 – P27	95.59	187°44'30"	728636.69
P27	P27 – P28	23.31	181°9'2"	728729.81
P28	P28 – P29	64.61	177°29'22"	728752.40
P29	P29 – P30	84.57	181°9'45"	728815.68
P30	P30 – P31	7.07	131°28'6"	728898.13
P31	P31 – P32	122.10	137°38'37"	728903.87
P32	P32 – P33	5.94	137°33'24"	728929.19
P33	P33 – P1	23.12	130°26'55"	728926.17

LEYENDA PLANTA	
	CURVAS DE NIVEL
	TERRENO NATURAL
	ACCESOS
	LIMITE AREA AUXILIAR
	AREA DME

LEYENDA PERFIL	
	COTA TERRENO
	COTA PLATAFORMA
	RELLENO

RECONSTRUCCIÓN

REVISIÓN DE DOCUMENTOS TÉCNICOS



☐ A: ACEPTADO

☐ B: ACEPTADO CON COMENTARIOS

☐ C: RECHAZADO

FIRMA

FECHA

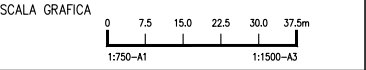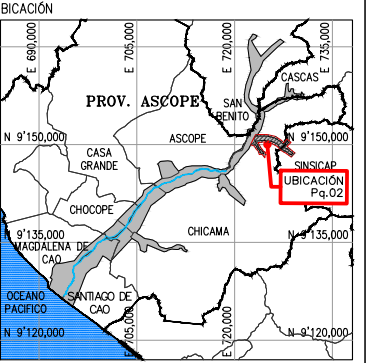

LEYENDA
SISTEMA DE PROYECCIÓN:
UNIVERSAL TRANSVERSAL MERCATOR (UTM) , ZONA 17 SUR
DATUM : SISTEMA GEODESICO MUNDIAL (WGS 84)
FUENTE : EQUIPO TÉCNICO

ROO	08.2023	EMITIDO REV. Y COMENTARIO	J.O.	R.E.
REV N°	FECHA	DESCRIPCION DE LA REVISION	REV.	DIR.

		FECHA	FIRMA
DISEÑO :	ALLAN GONZALEZ	15.08.2023	
DIBUJO :	ROGER ROSILLO	15.08.2023	
REVISION :	ALBERTO PRIETO	15.08.2023	
APROBACION :	ING. JOSE LUIS OBLITAS	15.08.2023	
DIRECTOR DE PROYECTO :	ING. RICARDO A. ECHGARAY N.	15.08.2023	



SOLUCIONES INTEGRALES
ENTREGA DE LAS DEFENSAS
RIBERENAS RÍO CHICAMA
Y RÍO VIRÚ (PAQUETE 9R-06)
PROYECTO 4 - CUI 2509625
PAQUETE 02 - QUEBRADA PAMPA HERMOSA
QUIRRIPANO / PAMPAS
DE JAGUEY

PLANO
DME 2.3–C
PLANTA Y PERFIL LONGITUDINAL

ESPECIALIDAD :
MEDIO AMBIENTE

USO :
651–DIQUES TRANSVERSALES–2

ZONA :
CHICAMA–ASCOPE–LA LIBERTAD

ESCALA :
INDICADA

FECHA :
15.08.2023

REV :
ROO

CODIGO DEL PLANO :
400195–OHL001–651–XX–DR–EN–000042