



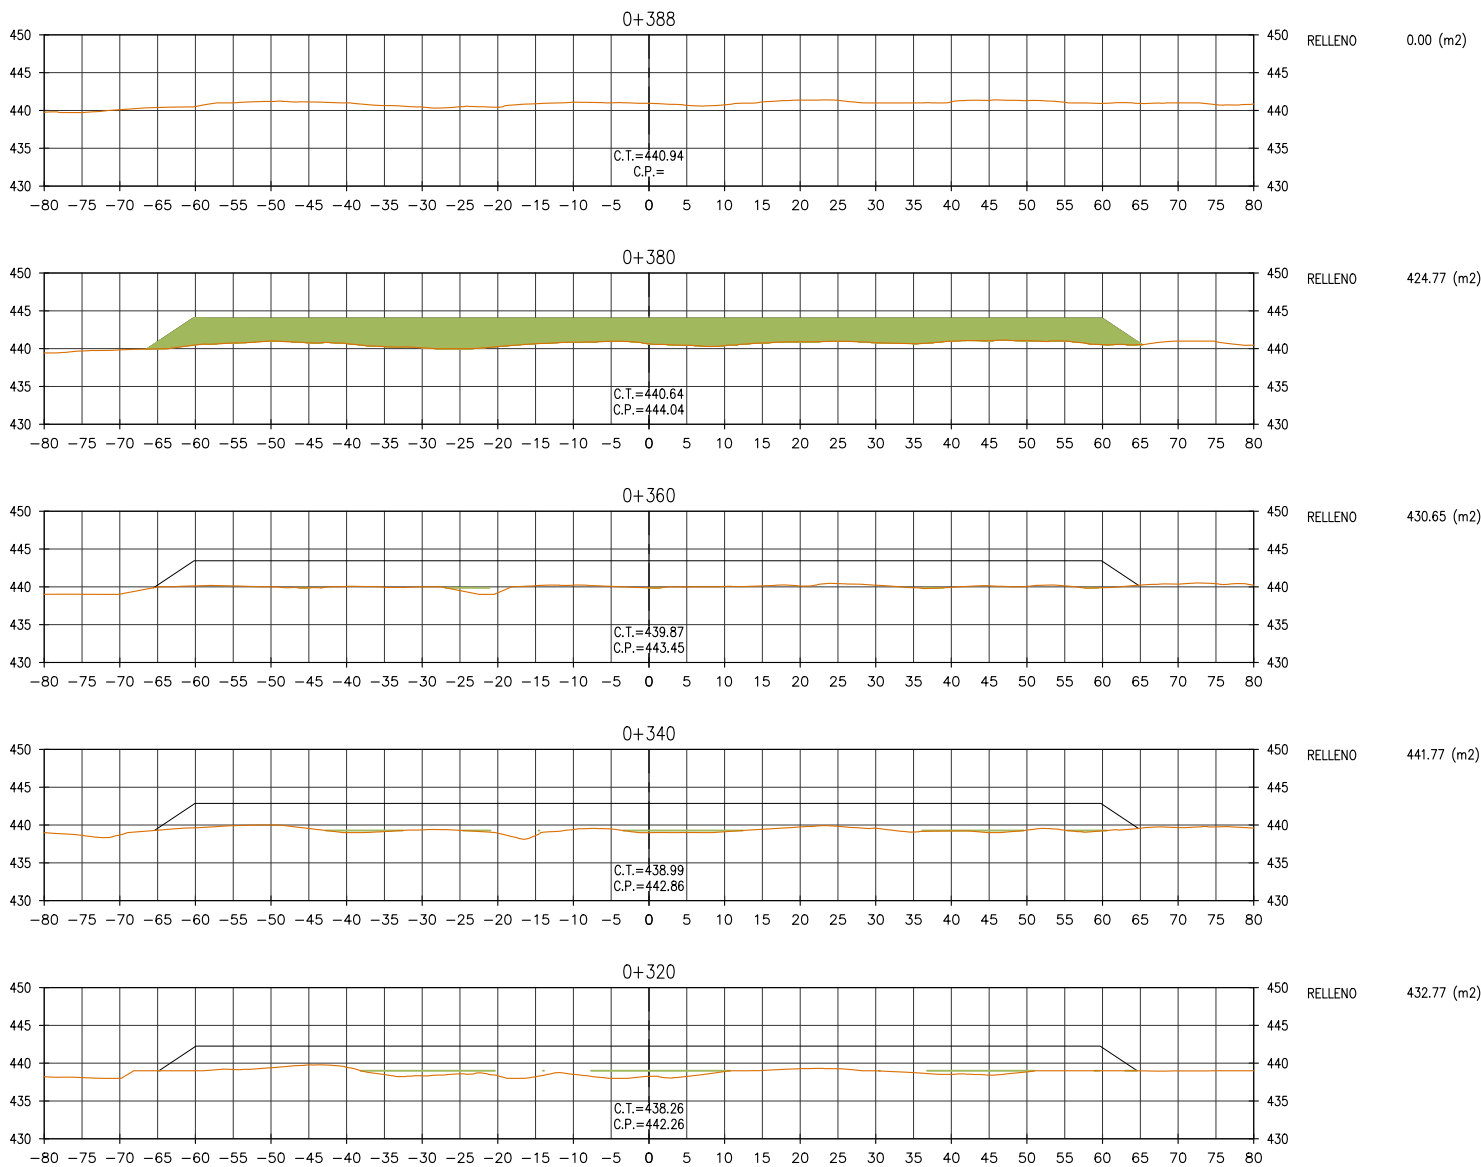


CUADRO DE AREAS Y VOLUMEN						
Km	Area Corte (m²)	Area Relleno (m²)	Vol Corte (m³)	Vol Relleno (m³)	Vol Acumulado Corte (m³)	Vol Acumulado Relleno (m³)
0+000.00	0.00	45.12	0.00	0.00	0.00	0.00
0+020.00	0.00	432.10	0.00	4772.18	0.00	4772.18
0+040.00	0.00	432.21	0.00	8643.05	0.00	13415.23
0+060.00	0.00	436.56	0.00	8687.69	0.00	22102.92
0+080.00	0.00	455.93	0.00	8924.88	0.00	31027.79
0+100.00	0.00	451.56	0.00	9074.82	0.00	40102.62
0+120.00	0.00	443.09	0.00	8946.45	0.00	49049.07
0+140.00	0.00	448.09	0.00	8911.80	0.00	57960.87
0+160.00	0.00	459.80	0.00	9078.88	0.00	67039.76
0+180.00	0.00	456.11	0.00	9159.11	0.00	76198.86
0+200.00	0.00	459.77	0.00	9158.88	0.00	85357.74
0+220.00	0.00	454.96	0.00	9147.37	0.00	94505.11
0+240.00	0.00	456.99	0.00	9119.50	0.00	103624.61
0+260.00	0.00	454.52	0.00	9115.09	0.00	112739.69
0+280.00	0.00	442.93	0.00	8974.46	0.00	121714.15
0+300.00	0.00	427.19	0.00	8701.13	0.00	130415.28
0+320.00	0.00	432.77	0.00	8599.60	0.00	139014.88
0+340.00	0.00	441.77	0.00	8745.39	0.00	147760.27
0+360.00	0.00	430.65	0.00	8724.20	0.00	156484.47
0+380.00	0.00	424.77	0.00	8554.26	0.00	165038.73
0+388.03	0.00	0.00	0.00	1704.77	0.00	166743.50

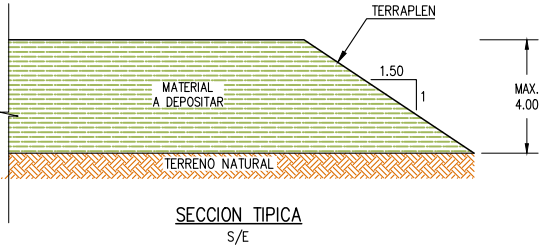

NOTAS
-C.T.= COTA TERRENO -C.P.= COTA PLATAFORMA -LISTADO DE MEDICIONES EN SUSTENTO DE METRADOS

LEYENDA DE MATERIALES
RELLENO
TERRENO NATURAL

RECONSTRUCCIÓN CON CAMBIOS
REVISIÓN DE DOCUMENTOS TÉCNICOS
☐ A- ACEPTADO
☐ B- ACEPTADO CON COMENTARIOS
☐ C- RECHAZADO
FIRMA _____
FECHA _____

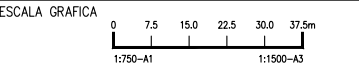

LEYENDA

SISTEMA DE PROYECCIÓN:
UNIVERSAL TRANSVERSAL MERCATOR (UTM) , ZONA 17 SUR
DATUM : SISTEMA GEODESICO MUNDIAL (WGS 84)
FUENTE : EQUIPO TÉCNICO

.	.	.	.	.	.
.	.	.	.	.	.
.	.	.	.	.	.
.	.	.	.	.	.
R00	08.2023	EMITIDO REV. Y COMENTARIO	J.O.	R.E.	
REV. N°	FECHA	DESCRIPCION DE LA REVISION	REV.	DIR.	

DISEÑO :	FECHA	FIRMA
ALLAN GONZALEZ	15.08.2023	
DIBUJO :	15.08.2023	
REVISION :	15.08.2023	
APROBACION :	15.08.2023	
DIRECTOR DE PROYECTO :	15.08.2023	

OHLA
Perú

inypsa

PERÚ Presidencia del Consejo de Ministros

RECONSTRUCCIÓN
CON CAMBIOS

SOLUCIONES INTEGRALES
ENTREGA DE LAS DEFENSAS
RIBERENAS RÍO CHICAMA
Y RÍO VIRÚ (PAQUETE 9R-06)
PROYECTO 4 - CUI 2509625
**PAQUETE 02 - QUEBRADA PAMPA HERMOSA
QUIRRIPANO / PAMPAS
DE JAGUEY**

PLANO		DME 2.3-C	
SECCIONES TRANSVERSALES		3 DE 3	
ESPECIALIDAD :			
MEDIO AMBIENTE			
USO :			
651-DIQUES TRANSVERSALES-2			
ZONA :			
CHICAMA-ASCOPE-LA LIBERTAD			
ESCALA :		FECHA :	
1:1000		15.08.2023	
		REV :	
		R00	
CODIGO DEL PLANO :			
400195-OHL001-651-XX-DR-EN-000045			