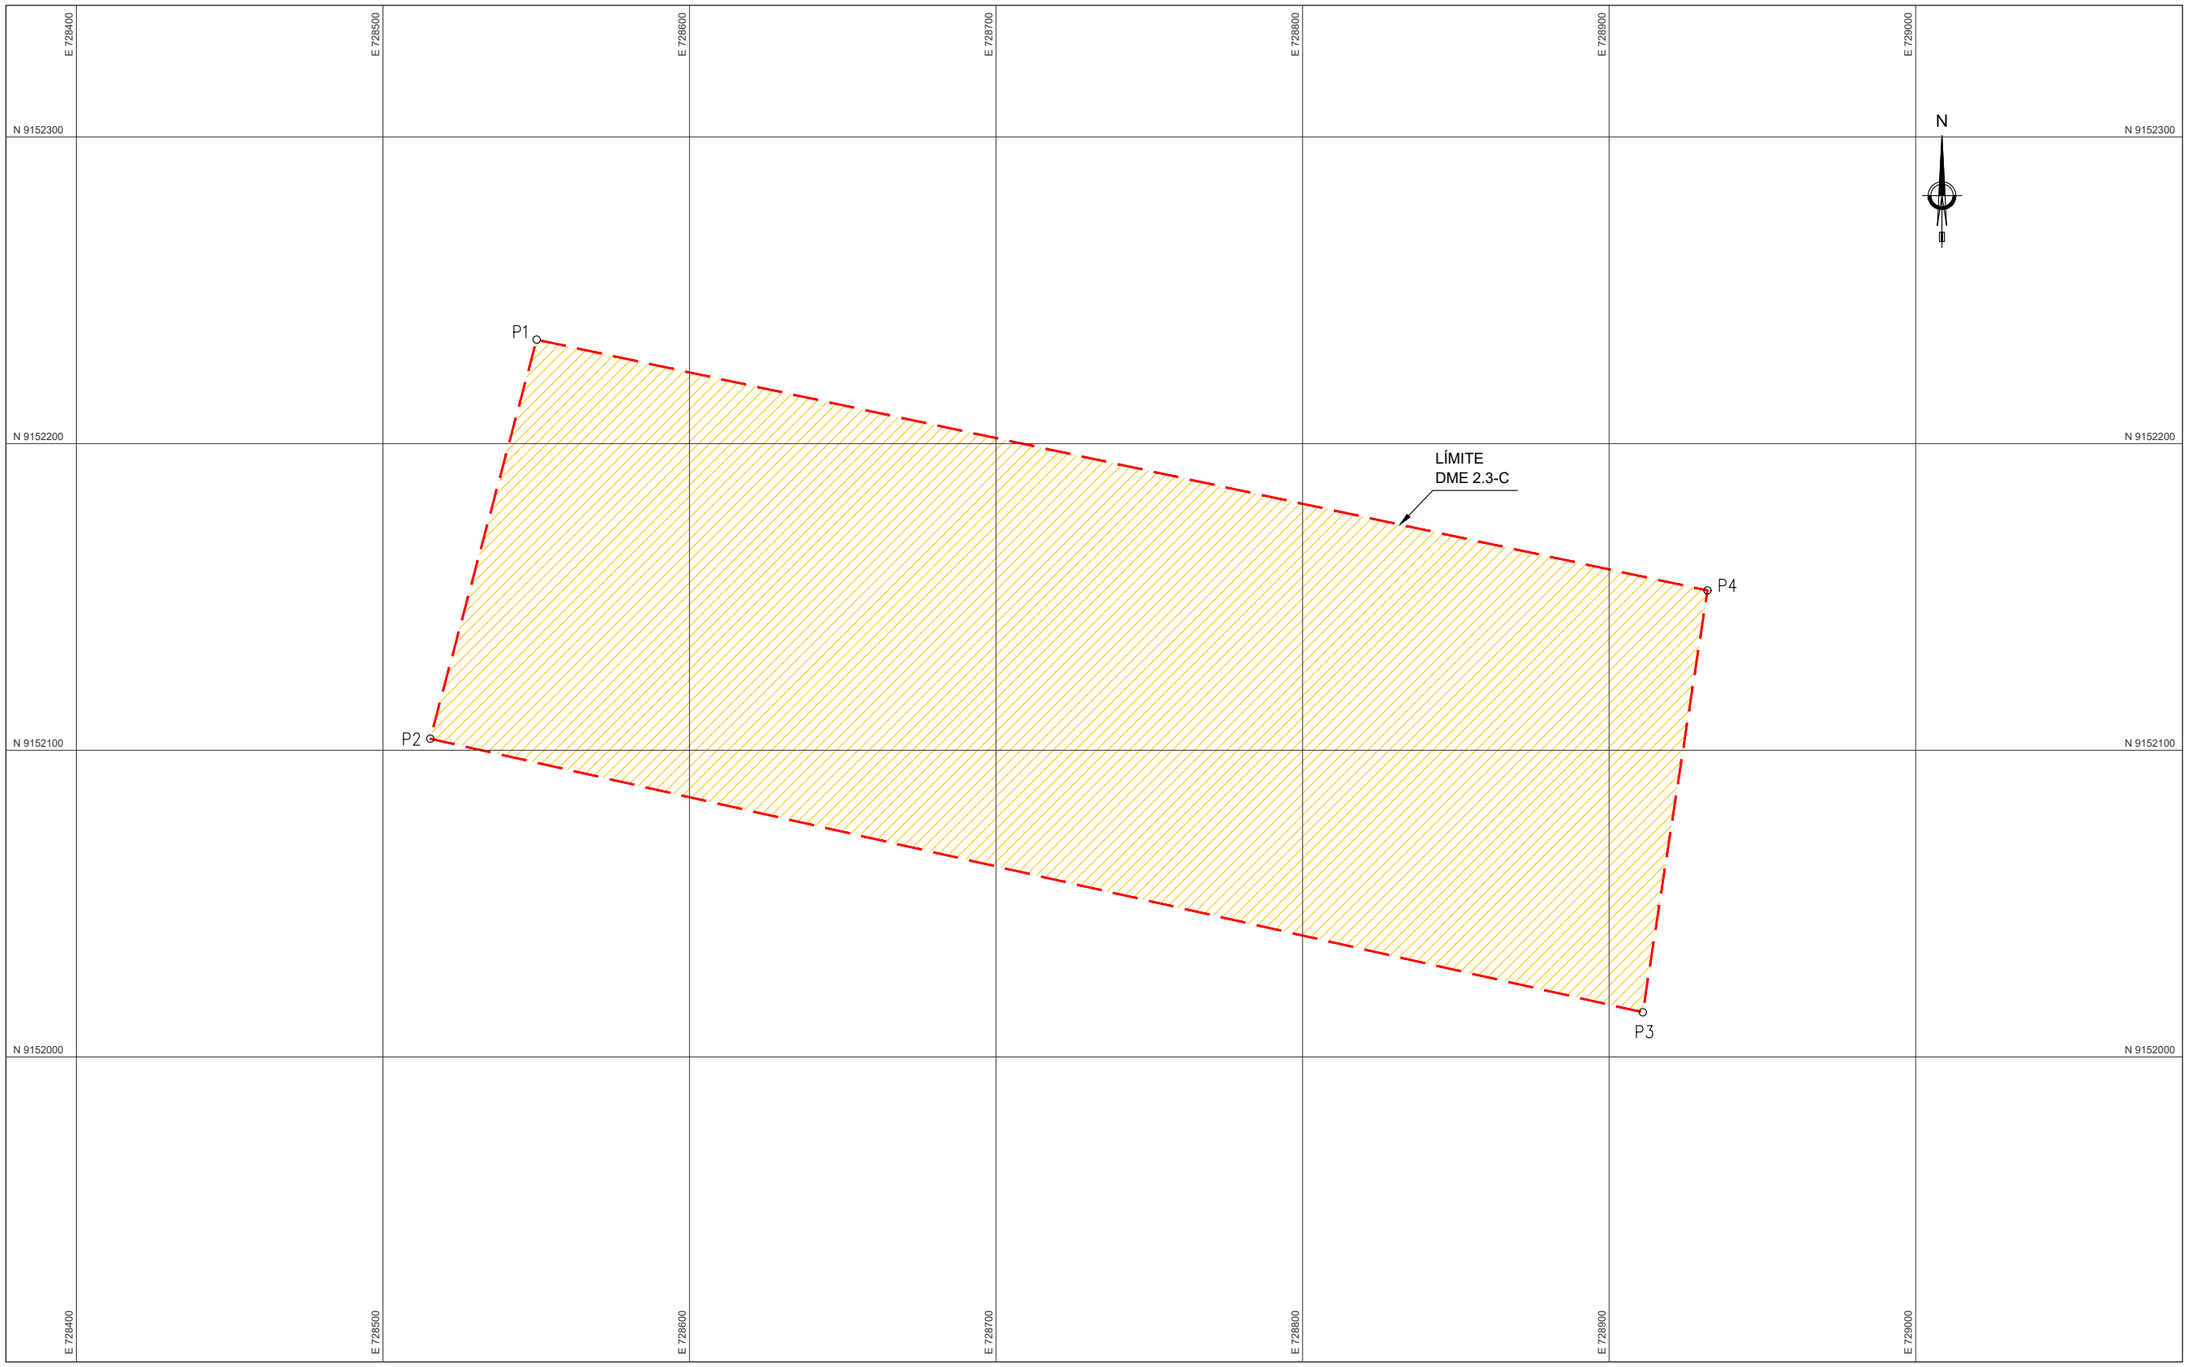

CUADRO DE CONSTRUCCION					
VERTICE	LADO	DIST.	ANGULO	ESTE	NORTE
P1	P1 - P2	134.66	92°51'21"	728550.15	9152233.89
P2	P2 - P3	405.51	87°46'4"	728515.43	9152103.78
P3	P3 - P4	139.15	86°0'14"	728911.00	9152014.56
P4	P4 - P1	390.59	93°22'20"	728932.08	9152152.10

ÁREA PROPUESTA
CARACTERÍSTICAS TÉCNICAS

ÁREA (m2).....54410.06 m2
ÁREA (ha).....5.44101 ha
PERÍMETRO.....1069.91 ml

DME 2.3-C
PLANTA
ESC. 1/2000

LEYENDA

A VÉRTICE POLIGONO
LÍMITE AREA AUXILIAR

REVISIÓN DE DOCUMENTOS TÉCNICOS
A- ACEPTADO
B- ACEPTADO CON COMENTARIOS
C- RECHAZADO
FIRMA FECHA

UBICACIÓN

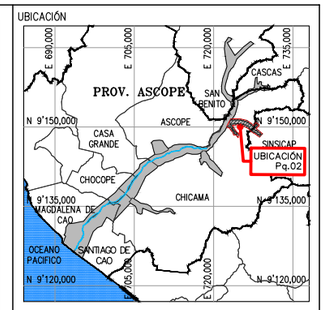

ESCALA GRAFICA
0 7.5 15.0 22.5 30.0 37.5m
1:750–A1 1:1500–A3

LEYENDA
SISTEMA DE PROYECCIÓN:
UNIVERSAL TRANSVERSAL MERCATOR (UTM) , ZONA 17 SUR
DATUM : SISTEMA GEODESICO MUNDIAL (WGS 84)
FUENTE : EQUIPO TÉCNICO

REV Nº	FECHA	DESCRIPCION DE LA REVISION	REV.	DIR.
R00	08.2023	EMITIDO REV. Y COMENTARIO	J.O.	R.E.

	FECHA	FIRMA
DISEÑO : ALLAN GONZALEZ	15.08.2023	Allan González C. Ing. Civil
DIBUJO : ROGER ROSILLO	15.08.2023	Roger Rosillo L. Tecnico CAD
REVISION : ALBERTO PRIETO	15.08.2023	Alberto Prieto T. Ing. Caminos, Canales y Puertos CIP.7391-T
APROBACION : ING. JOSE LUIS OBLITAS	15.08.2023	OHLA REPRESENTANTE DE PROPIETARIO Ing. José Luis Oblitas Fajardo Gerente de Proyecto CIP. 87509
DIRECTOR DE PROYECTO : ING. RICARDO A. ECHEGARAY N.	15.08.2023	OHLA CONSORCIO INYPSA-INSTECH REPRESENTANTE LEGAL COMUN Ing. Ricardo A. Echegaray Nava Director de Proyecto CIP. 47567

OHLA Perú
inypsa
PERÚ Presidencia del Consejo de Ministros
RECONSTRUCCIÓN CON CAMBIOS

SOLUCIONES INTEGRALES
ENTREGA DE LAS DEFENSAS
RIBEREÑAS RÍO CHICAMA
Y RÍO VIRÚ (PAQUETE 9R-06)
PROYECTO 4 - CUI 2509625

PAQUETE 02 - QUEBRADA PAMPA HERMOSA QUIRRIPANO / PAMPAS DE JAGUEY

PLANO
DME 2.3-C
PLANTA PERIMÉTRICO

ESPECIALIDAD :
MEDIO AMBIENTE

USO :
651-DIQUES TRANSVERSALES-2

ZONA :
CHICAMA-ASCOPE-LA LIBERTAD

ESCALA :	FECHA :	REV :
1/2000	15.08.2023	R00

CODIGO DEL PLANO :
400195-OHL001-651-XX-DR-EN-000046