



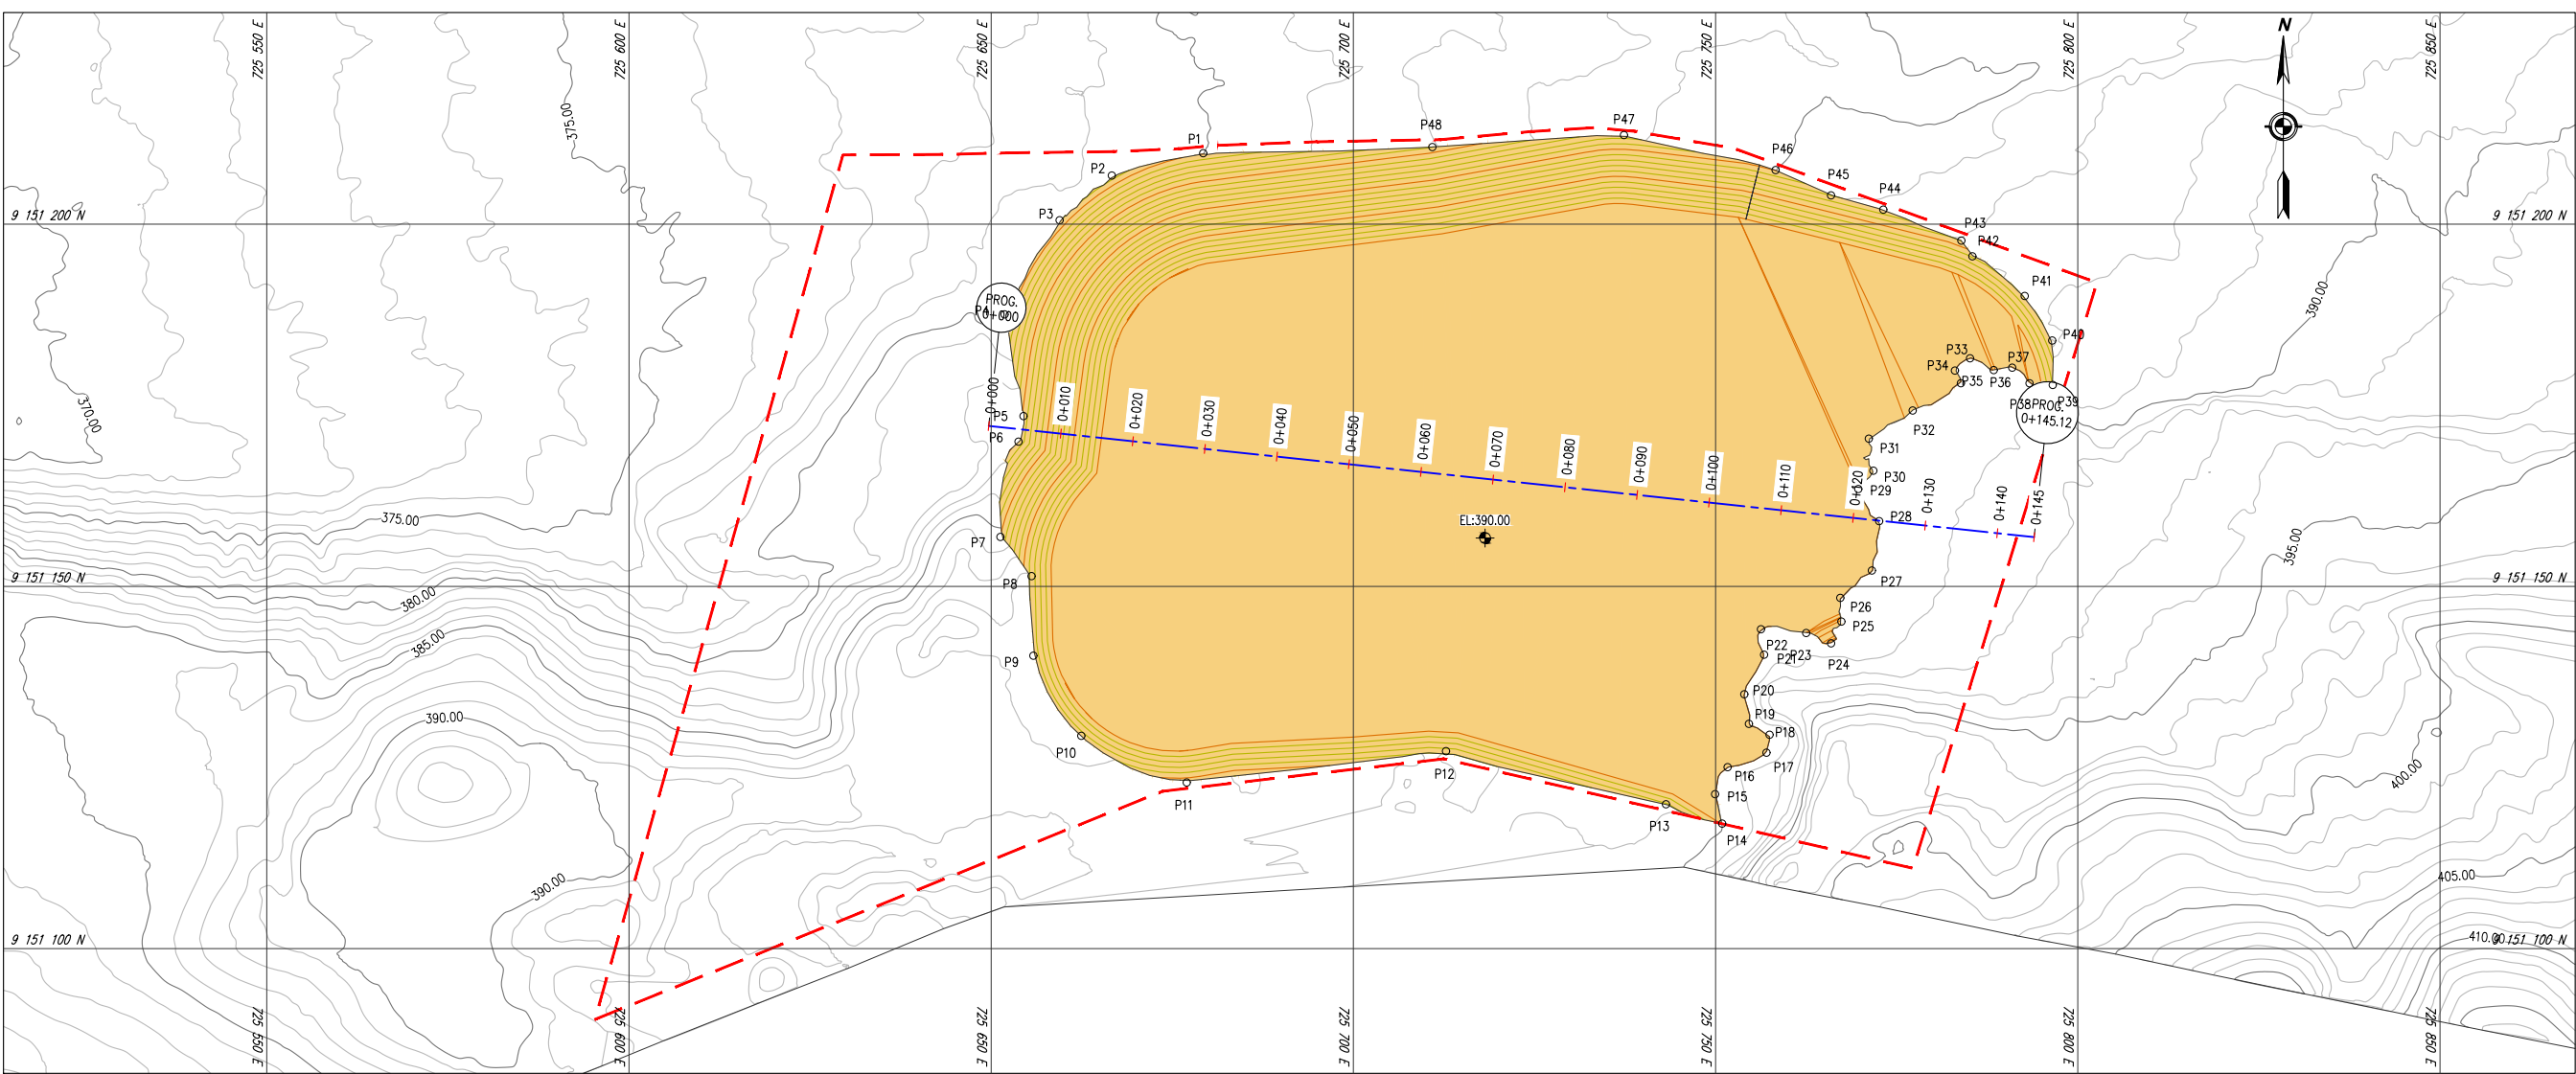

PLANTA - DME 2.5-C
ESC. 1/2000

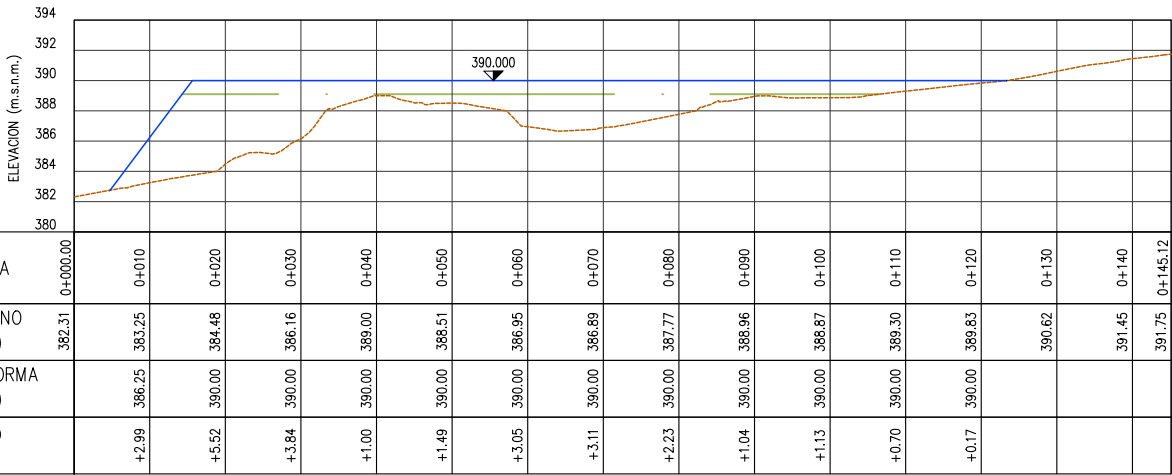

PERFIL LONGITUDINAL - DME 2.5-C
ESC : HOR.1/2000 - VER. 1/1000

- NOTAS:
1. TODAS LAS DIMENSIONES Y COTAS DE NIVEL ESTÁN EN METROS, A MENOS QUE SE INDIQUE LO CONTRARIO.
 2. SISTEMA COORDENADAS DE REFERENCIA: WGS84 ZONA 17S.
 3. LOS PLANOS Y LAS ESCALAS ESTÁN PREPARADOS EN FORMATO A3.
 4. LAS COORDENADAS Y NIVELES ESTÁN REFERIDOS A NIVELES ORTOMÉTRICOS (m.s.n.m.)
 5. EL LÍMITE PROYECTADO DEBE SER VERIFICADO EN CAMPO POR EL INGENIERO RESPONSABLE DE LA OBRA MEDIANTE UN LEVANTAMIENTO TOPOGRÁFICO ACTUALIZADO.

CUADRO DE CONSTRUCCION					
VERTICE	LADO	DIST.	ANGULO	ESTE	NORTE
P1	P1 - P2	12.99	167°49'59"	725679.26	9151209.79
P2	P2 - P3	9.49	153°6'59"	725666.64	9151206.72
P3	P3 - P4	15.05	160°52'54"	725659.44	9151200.54
P4	P4 - P5	14.29	139°9'20"	725651.84	9151187.55
P5	P5 - P6	3.59	201°34'35"	725654.46	9151173.50
P6	P6 - P7	13.39	179°45'12"	725653.77	9151169.98
P7	P7 - P8	6.91	130°43'30"	725651.27	9151156.82
P8	P8 - P9	10.98	217°10'26"	725655.57	9151151.41
P9	P9 - P10	12.89	150°26'5"	725655.82	9151140.44
P10	P10 - P11	15.91	144°46'48"	725662.43	9151129.37
P11	P11 - P12	36.05	149°12'18"	725676.98	9151122.93
P12	P12 - P13	31.23	200°28'25"	725712.78	9151127.26
P13	P13 - P14	8.20	185°23'40"	725743.14	9151119.92
P14	P14 - P15	4.17	57°35'7"	725750.89	9151117.26
P15	P15 - P16	4.11	218°19'22"	725749.92	9151121.31
P16	P16 - P17	5.73	224°41'7"	725751.65	9151125.04
P17	P17 - P18	2.52	120°1'33"	725757.02	9151127.04
P18	P18 - P19	3.21	108°10'23"	725757.02	9151129.52
P19	P19 - P20	4.14	233°19'13"	725754.60	9151131.02
P20	P20 - P21	6.10	215°32'24"	725753.95	9151135.11
P21	P21 - P22	3.55	146°22'11"	725756.69	9151140.56
P22	P22 - P23	6.27	281°48'43"	725756.26	9151144.09
P23	P23 - P24	3.72	197°41'12"	725762.50	9151143.56
P24	P24 - P25	3.32	92°55'30"	725765.93	9151142.14
P25	P25 - P26	3.28	151°58'22"	725767.36	9151145.14
P26	P26 - P27	5.76	231°42'24"	725767.21	9151148.41
P27	P27 - P28	6.90	139°19'12"	725771.56	9151152.18
P28	P28 - P29	5.29	138°37'40"	725772.57	9151159.01
P29	P29 - P30	3.26	252°19'37"	725769.70	9151163.44
P30	P30 - P31	4.47	132°37'34"	725771.77	9151165.96
P31	P31 - P32	7.19	245°17'48"	725771.14	9151170.39
P32	P32 - P33	7.64	183°13'11"	725777.20	9151174.28
P33	P33 - P34	1.94	94°16'2"	725783.85	9151178.04
P34	P34 - P35	2.68	256°14'55"	725783.02	9151179.79
P35	P35 - P36	3.66	245°17'8"	725785.11	9151181.48
P36	P36 - P37	2.57	146°17'9"	725788.39	9151179.86
P37	P37 - P38	3.22	229°24'9"	725790.94	9151180.19
P38	P38 - P39	3.21	142°9'42"	725793.33	9151178.04
P39	P39 - P40	6.14	85°12'41"	725796.53	9151177.80
P40	P40 - P41	7.23	148°49'48"	725796.46	9151183.94
P41	P41 - P42	9.06	158°58'59"	725792.65	9151190.09
P42	P42 - P43	2.65	197°47'53"	725785.44	9151195.56
P43	P43 - P44	11.59	146°38'49"	725783.92	9151197.73
P44	P44 - P45	7.48	173°36'27"	725773.14	9151202.00
P45	P45 - P46	8.42	189°18'29"	725765.93	9151203.97
P46	P46 - P47	21.48	168°27'58"	725758.27	9151207.47
P47	P47 - P48	26.50	163°22'8"	725737.34	9151212.31
P48	P48 - P1	31.65	182°4'58"	725710.90	9151210.64

LEYENDA PLANTA	
	CURVAS DE NIVEL TERRENO NATURAL
	ACCESOS
	LÍMITE ÁREA AUXILIAR
	ÁREA DME

CUADRO DE ÁREAS Y VOLUMEN						
Km	Área Corte (m²)	Área Relleno (m²)	Vol Corte (m³)	Vol Relleno (m³)	Vol Acumulado Corte (m³)	Vol Acumulado Relleno (m³)
0+000.00	0.00	0.00	0.00	0.00	0.00	0.00
0+020.00	0.00	287.37	0.00	2873.70	0.00	2873.70
0+040.00	0.00	265.47	0.00	5528.45	0.00	8402.16
0+060.00	0.00	279.95	0.00	5454.23	0.00	13856.38
0+080.00	0.00	215.48	0.00	4954.25	0.00	18810.63
0+100.00	0.00	134.05	0.00	3495.24	0.00	22305.87
0+120.00	0.00	50.74	0.00	1847.89	0.00	24153.77
0+140.00	0.00	12.91	0.00	636.52	0.00	24790.29
0+145.12	0.00	0.99	0.00	35.61	0.00	24825.90

LEYENDA PERFIL	
	COTA TERRENO
	COTA PLATAFORMA
	RELLENO

RECONSTRUCCIÓN


REVISIÓN DE DOCUMENTOS TÉCNICOS

☐ A: ACEPTADO

☐ B: ACEPTADO CON COMENTARIOS

☐ C: RECHAZADO

FIRMA: _____ FECHA: _____

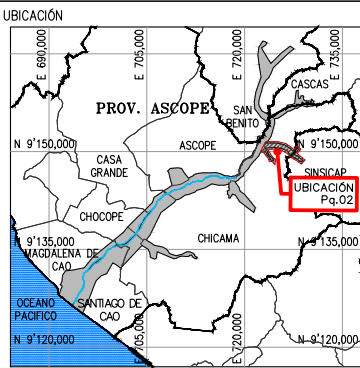

ESCALA GRAFICA

0 7.5 15.0 22.5 30.0 37.5m

1:750-A1 1:1500-A3

LEYENDA

SISTEMA DE PROYECCIÓN:

UNIVERSAL TRANSVERSAL MERCATOR (UTM) , ZONA 17 SUR

DATUM : SISTEMA GEODÉSICO MUNDIAL (WGS 84)

FUENTE : EQUIPO TÉCNICO

ROO	08.2023	EMITIDO REV. Y COMENTARIO	J.O.	R.E.
REV N°	FECHA	DESCRIPCION DE LA REVISION	REV.	DIR.
DISEÑO :		FECHA	FIRMA	
ALLAN GONZALEZ	15.08.2023			
DIBUJO :		FECHA	FIRMA	
ROGER ROSILLO	15.08.2023			
REVISION :		FECHA	FIRMA	
ALBERTO PRIETO	15.08.2023			
APROBACION :		FECHA	FIRMA	
ING. JOSE LUIS OBLITAS	15.08.2023			
DIRECTOR DE PROYECTO :		FECHA	FIRMA	
ING. RICARDO A. ECHEGARAY N.	15.08.2023			



SOLUCIONES INTEGRALES
ENTREGA DE LAS DEFENSAS
RIBERENAS RÍO CHICAMA
Y RÍO VIRÚ (PAQUETE 9R-06)
PROYECTO 4 - CUI 2509625

PAQUETE 02 - QUEBRADA PAMPA HERMOSA
QUIRRIPANO / PAMPAS
DE JAGUEY

PLANO

DME 2.5-C

PLANTA Y PERFIL LONGITUDINAL

ESPECIALIDAD :

MEDIO AMBIENTE

USO :

651-DIQUES TRANSVERSALES-2

ZONA :

CHICAMA-ASCOPE-LA LIBERTAD

ESCALA :

INDICADA

FECHA :

15.08.2023

REV :

ROO

CODIGO DEL PLANO :

400195-OHL001-651-XX-DR-EN-000047