


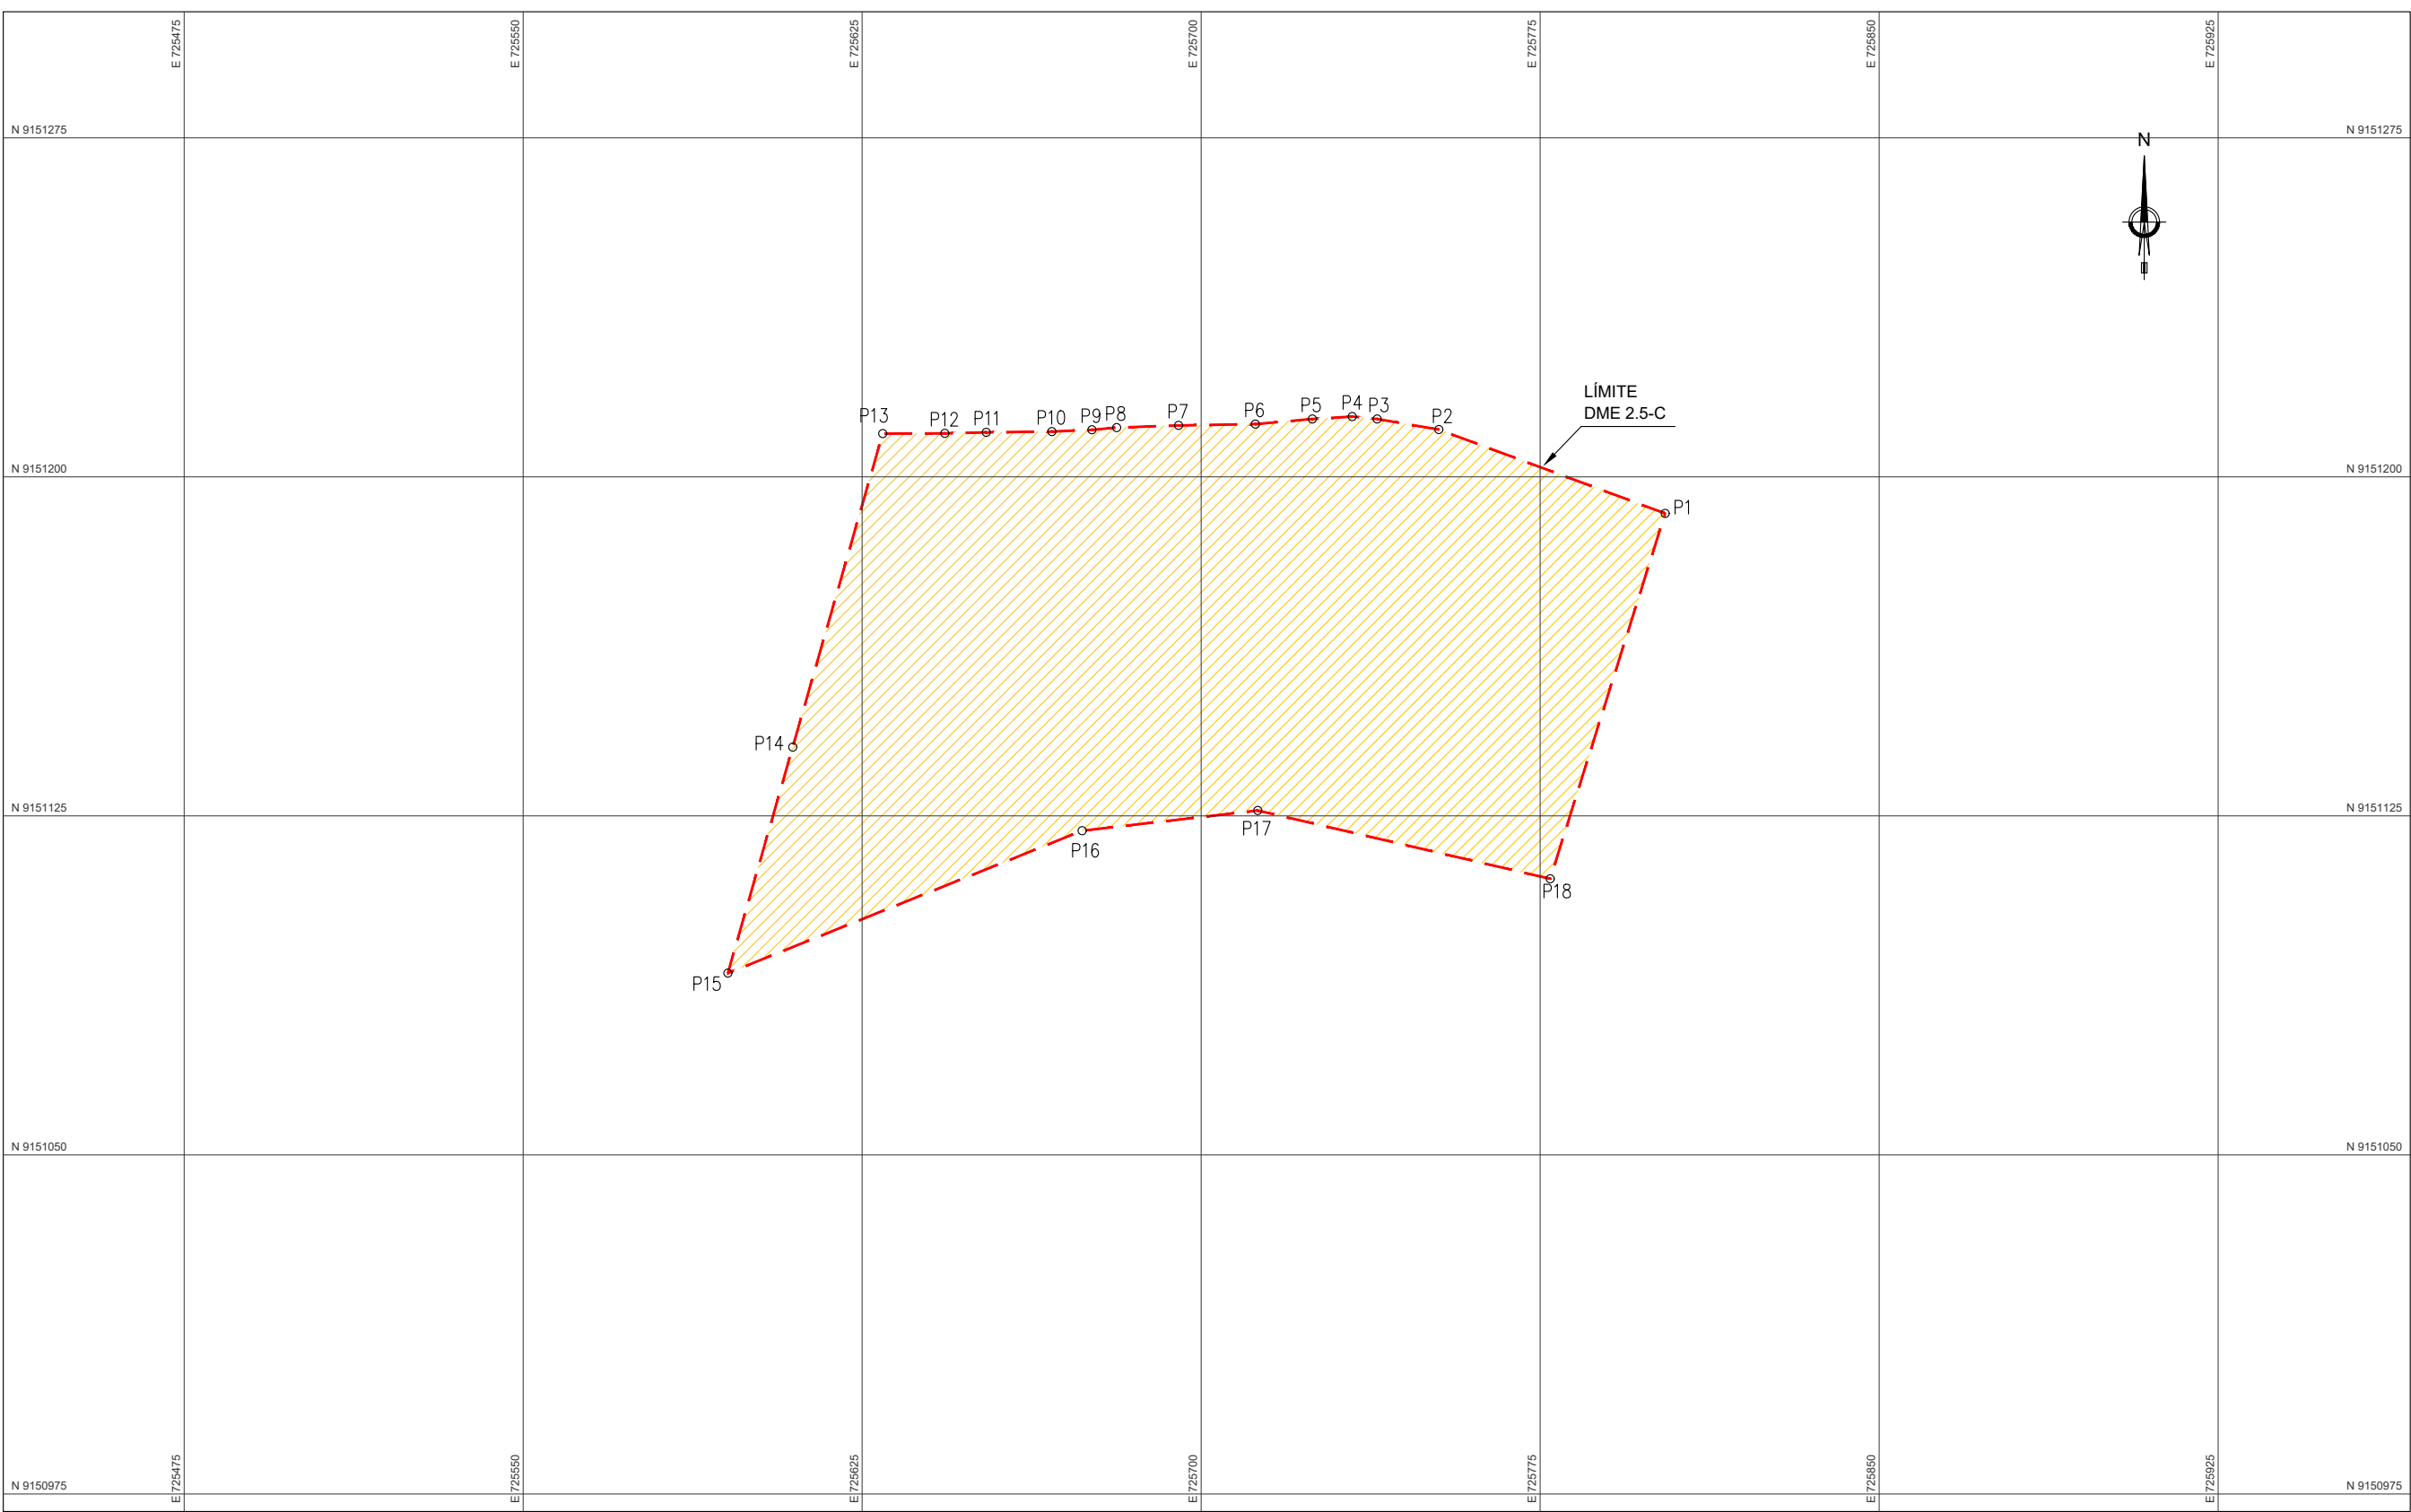



CUADRO DE CONSTRUCCION					
VERTICE	LADO	DIST.	ANGULO	ESTE	NORTE
P1	P1 - P2	53.39	92°51'48"	725802.65	9151191.91
P2	P2 - P3	13.86	169°23'33"	725752.58	9151210.46
P3	P3 - P4	5.53	175°45'44"	725738.92	9151212.80
P4	P4 - P5	8.84	171°1'54"	725733.41	9151213.33
P5	P5 - P6	12.65	178°22'42"	725724.59	9151212.79
P6	P6 - P7	17.00	184°6'43"	725711.99	9151211.67
P7	P7 - P8	13.69	178°57'38"	725694.99	9151211.37
P8	P8 - P9	5.50	177°0'13"	725681.30	9151210.89
P9	P9 - P10	8.88	182°30'43"	725675.83	9151210.41
P10	P10 - P11	14.50	181°50'37"	725666.96	9151210.02
P11	P11 - P12	9.19	179°15'56"	725652.46	9151209.85
P12	P12 - P13	13.73	181°10'16"	725643.27	9151209.62
P13	P13 - P14	72.15	106°15'2"	725628.54	9151209.57
P14	P14 - P15	52.01	180°0'0"	725609.64	9151140.22
P15	P15 - P16	84.47	52°5'30"	725595.29	9151090.22
P16	P16 - P17	39.11	195°19'37"	725673.66	9151121.72
P17	P17 - P18	66.44	199°42'32"	725712.51	9151126.19
P18	P18 - P1	84.73	94°19'32"	725777.21	9151111.09

ÁREA PROPUESTA	
CARACTERÍSTICAS TÉCNICAS	
ÁREA (m2).....	16526.92 m2
ÁREA (ha).....	1.65269 ha
PERÍMETRO.....	575.67 ml

DME 2.5-C
PLANTA
ESC. 1/2000

LEYENDA	
A	VÉRTICE POLIGONO
	LÍMITE AREA AUXILIAR

REVISIÓN DE DOCUMENTOS TÉCNICOS
☐ A- ACEPTADO
☐ B- ACEPTADO CON COMENTARIOS
☐ C- RECHAZADO
FIRMA _____
FECHA _____

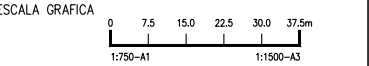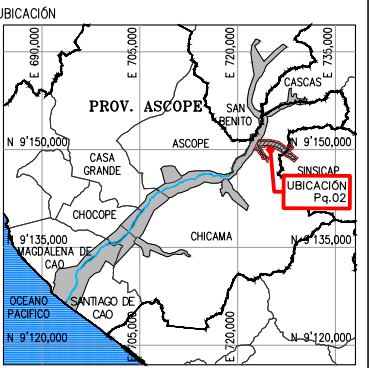

LEYENDA
SISTEMA DE PROYECCIÓN:
UNIVERSAL TRANSVERSAL MERCATOR (UTM) , ZONA 17 SUR
DATUM : SISTEMA GEODÉSICO MUNDIAL (WGS 84)
FUENTE : EQUIPO TÉCNICO

.	.	.	.	.	.
.	.	.	.	.	.
.	.	.	.	.	.
.	.	.	.	.	.

ROO	08.2023	EMITIDO REV. Y COMENTARIO	J.O.	R.E.
REV. N°	FECHA	DESCRIPCION DE LA REVISION	REV.	DIR.

	FECHA	FIRMA
DISEÑO : ALLAN GONZALEZ	15.08.2023	 Allan Gonzalez C. Ing. Civil
DIBUJO : ROGER ROSILLO	15.08.2023	 Roger Rosillo L. Tecnico CAD
REVISION : ALBERTO PRIETO	15.08.2023	 Alberto Prieto T. Ing. Civil, Geodesta, Catastro Cap 2791.1
APROBACION : ING. JOSE LUIS OBLITAS	15.08.2023	 Ing. Jose Luis Oblitas Ing. Civil, Geodesta, Catastro Cap 2791.1
DIRECTOR DE PROYECTO : ING. RICARDO A. ECHEGARAY N.	15.08.2023	 Ricardo A. Echegaray N. Ing. Civil, Geodesta, Catastro Cap 2791.1

SOLUCIONES INTEGRALES
ENTREGA DE LAS DEFENSAS
RIBERENAS RÍO CHICAMA
Y RÍO VIRÚ (PAQUETE 9R-06)
PROYECTO 4 - CUI 2509625
**PAQUETE 02 - QUEBRADA PAMPA HERMOSA
QUIRRIPANO / PAMPAS
DE JAGUEY**

PLANO
DME 2.5-C PLANTA PERIMÉTRICO

ESPECIALIDAD :

MEDIO AMBIENTE

USO :	651-DIQUES TRANSVERSALES-2		
ZONA :	CHICAMA-ASCOPE-LA LIBERTAD		
ESCALA :	FECHA :	REV :	
1/2000	15.08.2023	R00	
CODIGO DEL PLANO :			
00195-OHL001-651-XX-DR-EN-000050			