
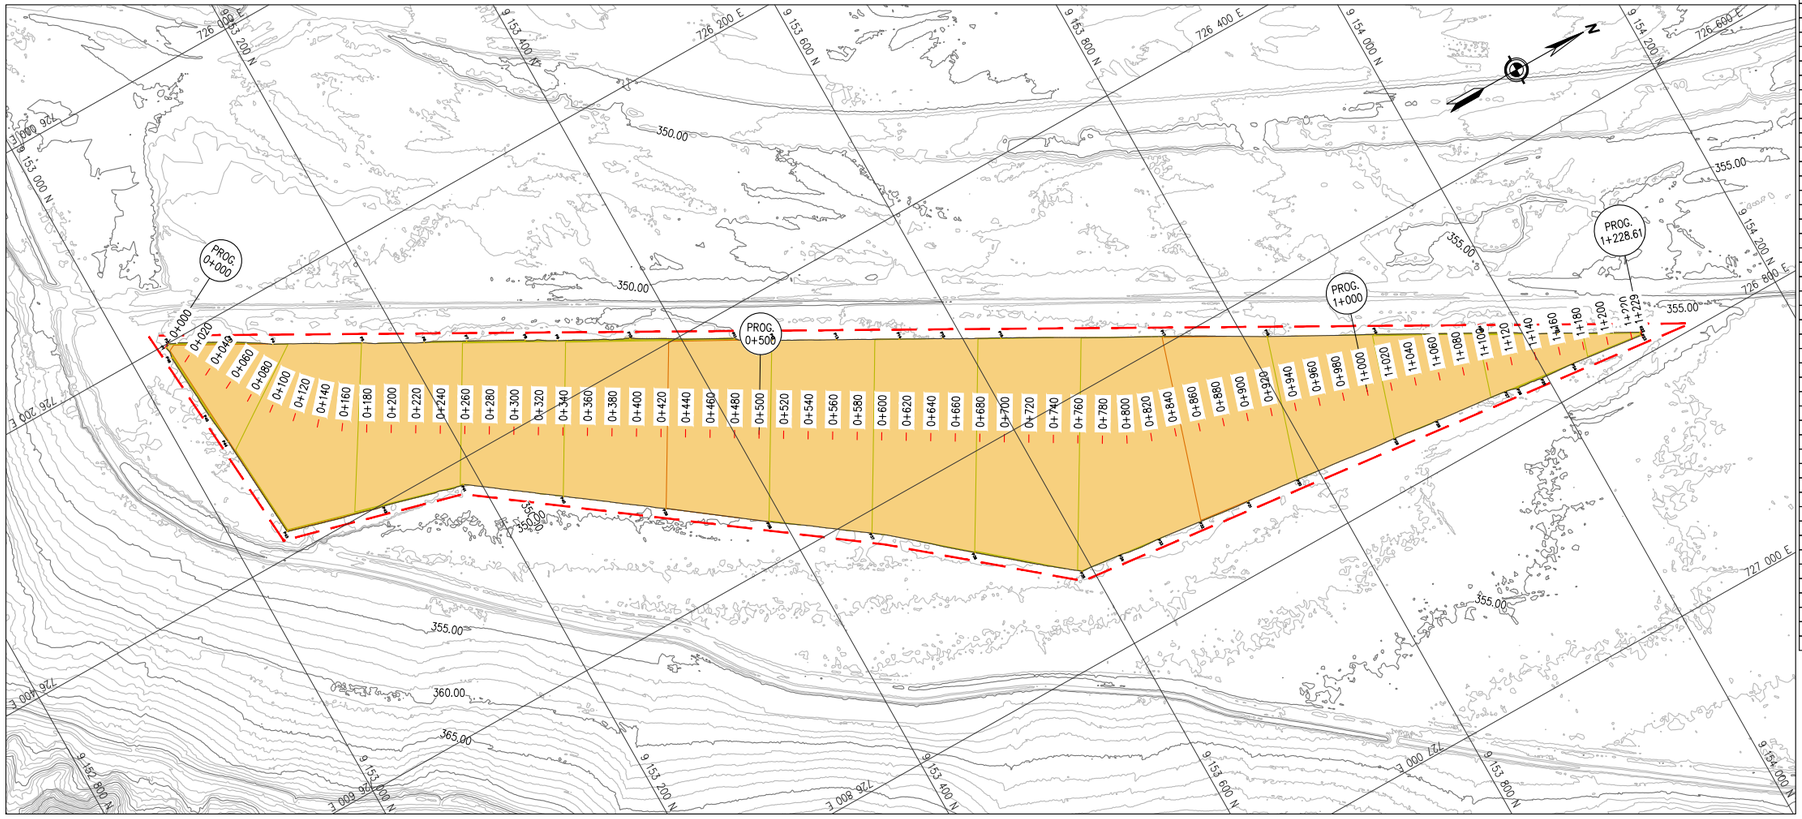


PLANTA – DME 4–C

ESC. 1/5000

CUADRO DE CONSTRUCCION					
VERTICE	LADO	DIST.	ANGULO	ESTE	NORTE
P1	P1 – P2	3.31	120°57'37"	726202.43	9153030.71
P2	P2 – P3	49.72	123°54'6"	726200.85	9153033.61
P3	P3 – P4	35.28	175°5'19"	726223.80	9153077.73
P4	P4 – P5	72.85	184°2'30"	726242.70	9153107.52
P5	P5 – P6	50.61	178°56'36"	726277.30	9153171.63
P6	P6 – P7	34.64	182°22'37"	726302.15	9153215.72
P7	P7 – P8	47.70	178°29'37"	726317.89	9153246.57
P8	P8 – P9	26.29	178°27'31"	726340.68	9153288.48
P9	P9 – P10	59.20	182°13'19"	726353.86	9153311.23
P10	P10 – P11	85.07	178°22'47"	726381.53	9153363.57
P11	P11 – P12	31.20	177°26'58"	726423.39	9153437.63
P12	P12 – P13	52.00	183°15'19"	726439.94	9153464.08
P13	P13 – P14	51.32	179°56'53"	726464.97	9153509.66
P14	P14 – P15	35.60	180°5'28"	726489.72	9153554.62
P15	P15 – P16	47.33	179°59'26"	726506.83	9153585.83
P16	P16 – P17	132.43	179°40'32"	726529.59	9153627.33
P17	P17 – P18	84.69	179°56'27"	726593.94	9153743.08
P18	P18 – P19	88.06	180°42'12"	726635.16	9153817.05
P19	P19 – P20	86.32	179°53'28"	726677.08	9153894.50
P20	P20 – P21	62.63	178°42'59"	726718.31	9153970.33
P21	P21 – P22	67.13	181°19'51"	726749.45	9154024.66
P22	P22 – P23	2.65	100°30'1"	726781.47	9154083.67
P23	P23 – P24	59.97	101°4'12"	726783.99	9154082.85
P24	P24 – P25	27.97	183°22'25"	726776.77	9154023.31
P25	P25 – P26	20.81	176°7'26"	726775.04	9153995.39
P26	P26 – P27	10.47	171°45'1"	726772.36	9153974.75
P27	P27 – P28	61.37	189°25'8"	726769.53	9153964.67
P28	P28 – P29	36.90	179°25'19"	726762.85	9153903.67
P29	P29 – P30	86.02	180°21'58"	726758.46	9153867.03
P30	P30 – P31	44.38	180°52'15"	726748.78	9153781.55
P31	P31 – P32	42.16	179°28'33"	726744.45	9153737.38
P32	P32 – P33	36.30	178°57'58"	726739.96	9153695.47
P33	P33 – P34	34.51	179°43'36"	726735.45	9153659.45
P34	P34 – P35	33.66	182°13'21"	726730.99	9153625.23
P35	P35 – P36	88.64	145°50'37"	726727.94	9153591.71
P36	P36 – P37	85.35	179°1'49"	726671.73	9153523.17
P37	P37 – P38	84.36	184°48'36"	726616.49	9153458.10
P38	P38 – P39	85.25	178°53'51"	726567.48	9153389.44
P39	P39 – P40	84.02	180°27'55"	726516.63	9153321.01
P40	P40 – P41	82.13	180°1'9"	726467.06	9153253.17
P41	P41 – P42	67.23	201°55'52"	726418.64	9153186.84
P42	P42 – P43	81.33	179°19'58"	726402.14	9153121.66
P43	P43 – P44	87.74	108°53'59"	726381.27	9153043.05
P44	P44 – P45	25.66	183°5'57"	726293.74	9153036.89
P45	P45 – P46	56.63	176°17'12"	726268.28	9153033.70
P46	P46 – P1	9.33	174°14'17"	726211.75	9153030.33

LEYENDA PLANTA	
	CURVAS DE NIVEL TERRENO NATURAL
	ACCESOS
	LIMITE AREA AUXILIAR
	AREA DME

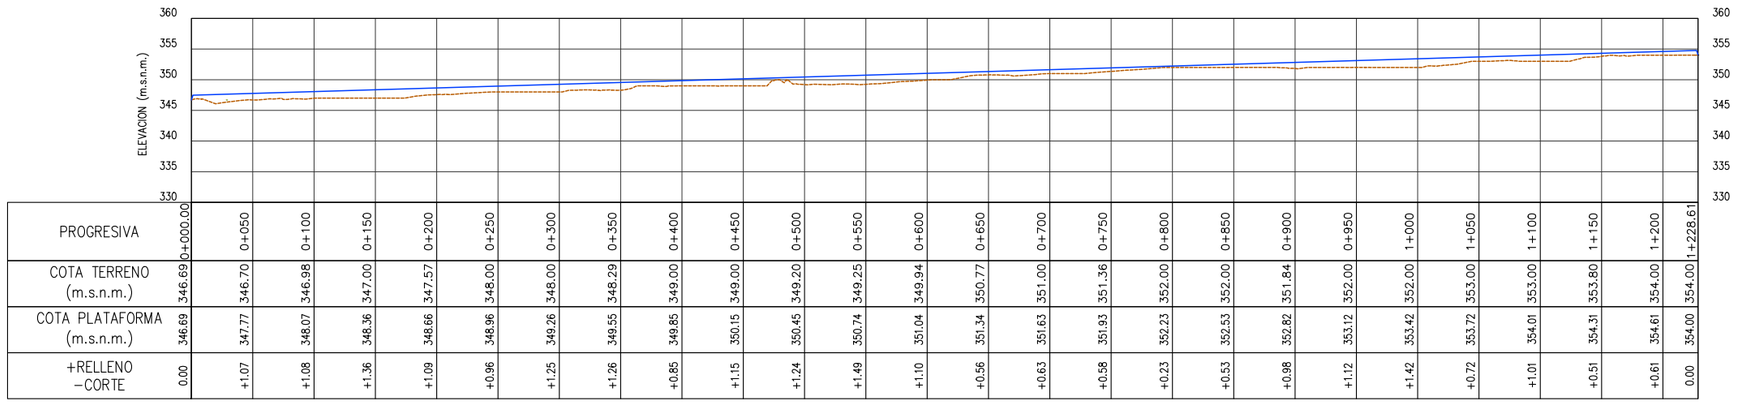

PROGRESIVA	0+000.00	0+050	0+100	0+150	0+200	0+250	0+300	0+350	0+400	0+450	0+500	0+550	0+600	0+650	0+700	0+750	0+800	0+850	0+900	0+950	1+000	1+050	1+100	1+150	1+200	1+228.61
COTA TERRENO (m.s.n.m.)	346.69	346.70	346.98	347.00	347.57	348.00	348.00	348.29	349.00	349.00	349.20	349.25	349.94	350.77	351.00	351.36	352.00	352.00	351.84	352.00	352.00	353.00	353.00	353.80	354.00	354.00
COTA PLATAFORMA (m.s.n.m.)	346.69	347.77	348.07	348.36	348.66	348.96	349.26	349.55	349.85	350.15	350.45	350.74	351.04	351.34	351.63	351.93	352.23	352.53	352.82	353.12	353.42	353.72	354.01	354.31	354.61	354.00
+RELLENO –CORTE	0.00	+1.07	+1.08	+1.36	+1.09	+0.96	+1.25	+1.26	+0.85	+1.15	+1.24	+1.49	+1.10	+0.56	+0.63	+0.58	+0.23	+0.53	+0.98	+1.12	+1.42	+0.72	+1.01	+0.51	+0.61	0.00

PERFIL LONGITUDINAL – DME 4–C

ESC : HOR.1/5000 – VER. 1/1000

LEYENDA PERFIL	
	COTA TERRENO
	COTA PLATAFORMA
	RELLENO

NOTAS:
1. TODAS LAS DIMENSIONES Y COTAS DE NIVEL ESTÁN EN METROS, A MENOS QUE SE INDIQUE LO CONTRARIO.
2. SISTEMA COORDENADAS DE REFERENCIA: WGS84 ZONA 17S.
3. LOS PLANOS Y LAS ESCALAS ESTÁN PREPARADOS EN FORMATO A3.
4. LAS COORDENADAS Y NIVELES ESTÁN REFERIDOS A NIVELES ORTOMÉTRICOS (m.s.n.m.)
5. EL LÍMITE PROYECTADO DEBE SER VERIFICADO EN CAMPO POR EL INGENIERO RESPONSABLE DE LA OBRA MEDIANTE UN LEVANTAMIENTO TOPOGRÁFICO ACTUALIZADO.

REVISIÓN DE DOCUMENTOS TÉCNICOS
- A- ACEPTADO
- B- ACEPTADO CON COMENTARIOS
- C- RECHAZADO

FIRMA FECHA

UBICACIÓN



ESCALA GRAFICA

0 7.5 15.0 22.5 30.0 37.5m

1:750–A1 1:1500–A3

LEYENDA

SISTEMA DE PROYECCIÓN:
UNIVERSAL TRANSVERSAL MERCATOR (UTM) , ZONA 17 SUR
DATUM : SISTEMA GEODESICO MUNDIAL (WGS 84)
FUENTE : EQUIPO TÉCNICO

REV N°	FECHA	DESCRIPCION DE LA REVISION	REV.	DIR.
R00	08.2023	EMITIDO REV. Y COMENTARIO	J.O.	R.E.

	FECHA	FIRMA
DISEÑO : ALLAN GONZALEZ	15.08.2023	Allan Gonzalez C. Ing. Civil
DIBUJO : ROGER ROSILLO	15.08.2023	Roger Rosillo L. Tecnico CAD
REVISION : ALBERTO PRIETO	15.08.2023	Alberto Prieto T. Ing. Caminos, Canales y Puertos CIP 2795-T
APROBACION : ING. JOSE LUIS OBLITAS	15.08.2023	
DIRECTOR DE PROYECTO : ING. RICARDO A. ECHEGARAY N.	15.08.2023	

OHLA Perú

inypsa

PERÚ Presidencia del Consejo de Ministros

RECONSTRUCCIÓN CON CAMBIOS

SOLUCIONES INTEGRALES
ENTREGA DE LAS DEFENSAS
RIBEREÑAS RÍO CHICAMA
Y RÍO VIRÚ (PAQUETE 9R-06)
PROYECTO 4 - CUI 2509625

PAQUETE 02 - QUEBRADA PAMPA HERMOSA QUIRRIPANO / PAMPAS DE JAGUEY

PLANO

DME 4–C

PLANTA Y PERFIL LONGITUDINAL

ESPECIALIDAD :

MEDIO AMBIENTE

USO :

651–DIQUES TRANSVERSALES–2

ZONA :

CHICAMA–ASCOPE–LA LIBERTAD

ESCALA :	FECHA :	REV :
INDICADA	15.08.2023	R00

CODIGO DEL PLANO :

400195–OHL001–651–XX–DR–EN–000051