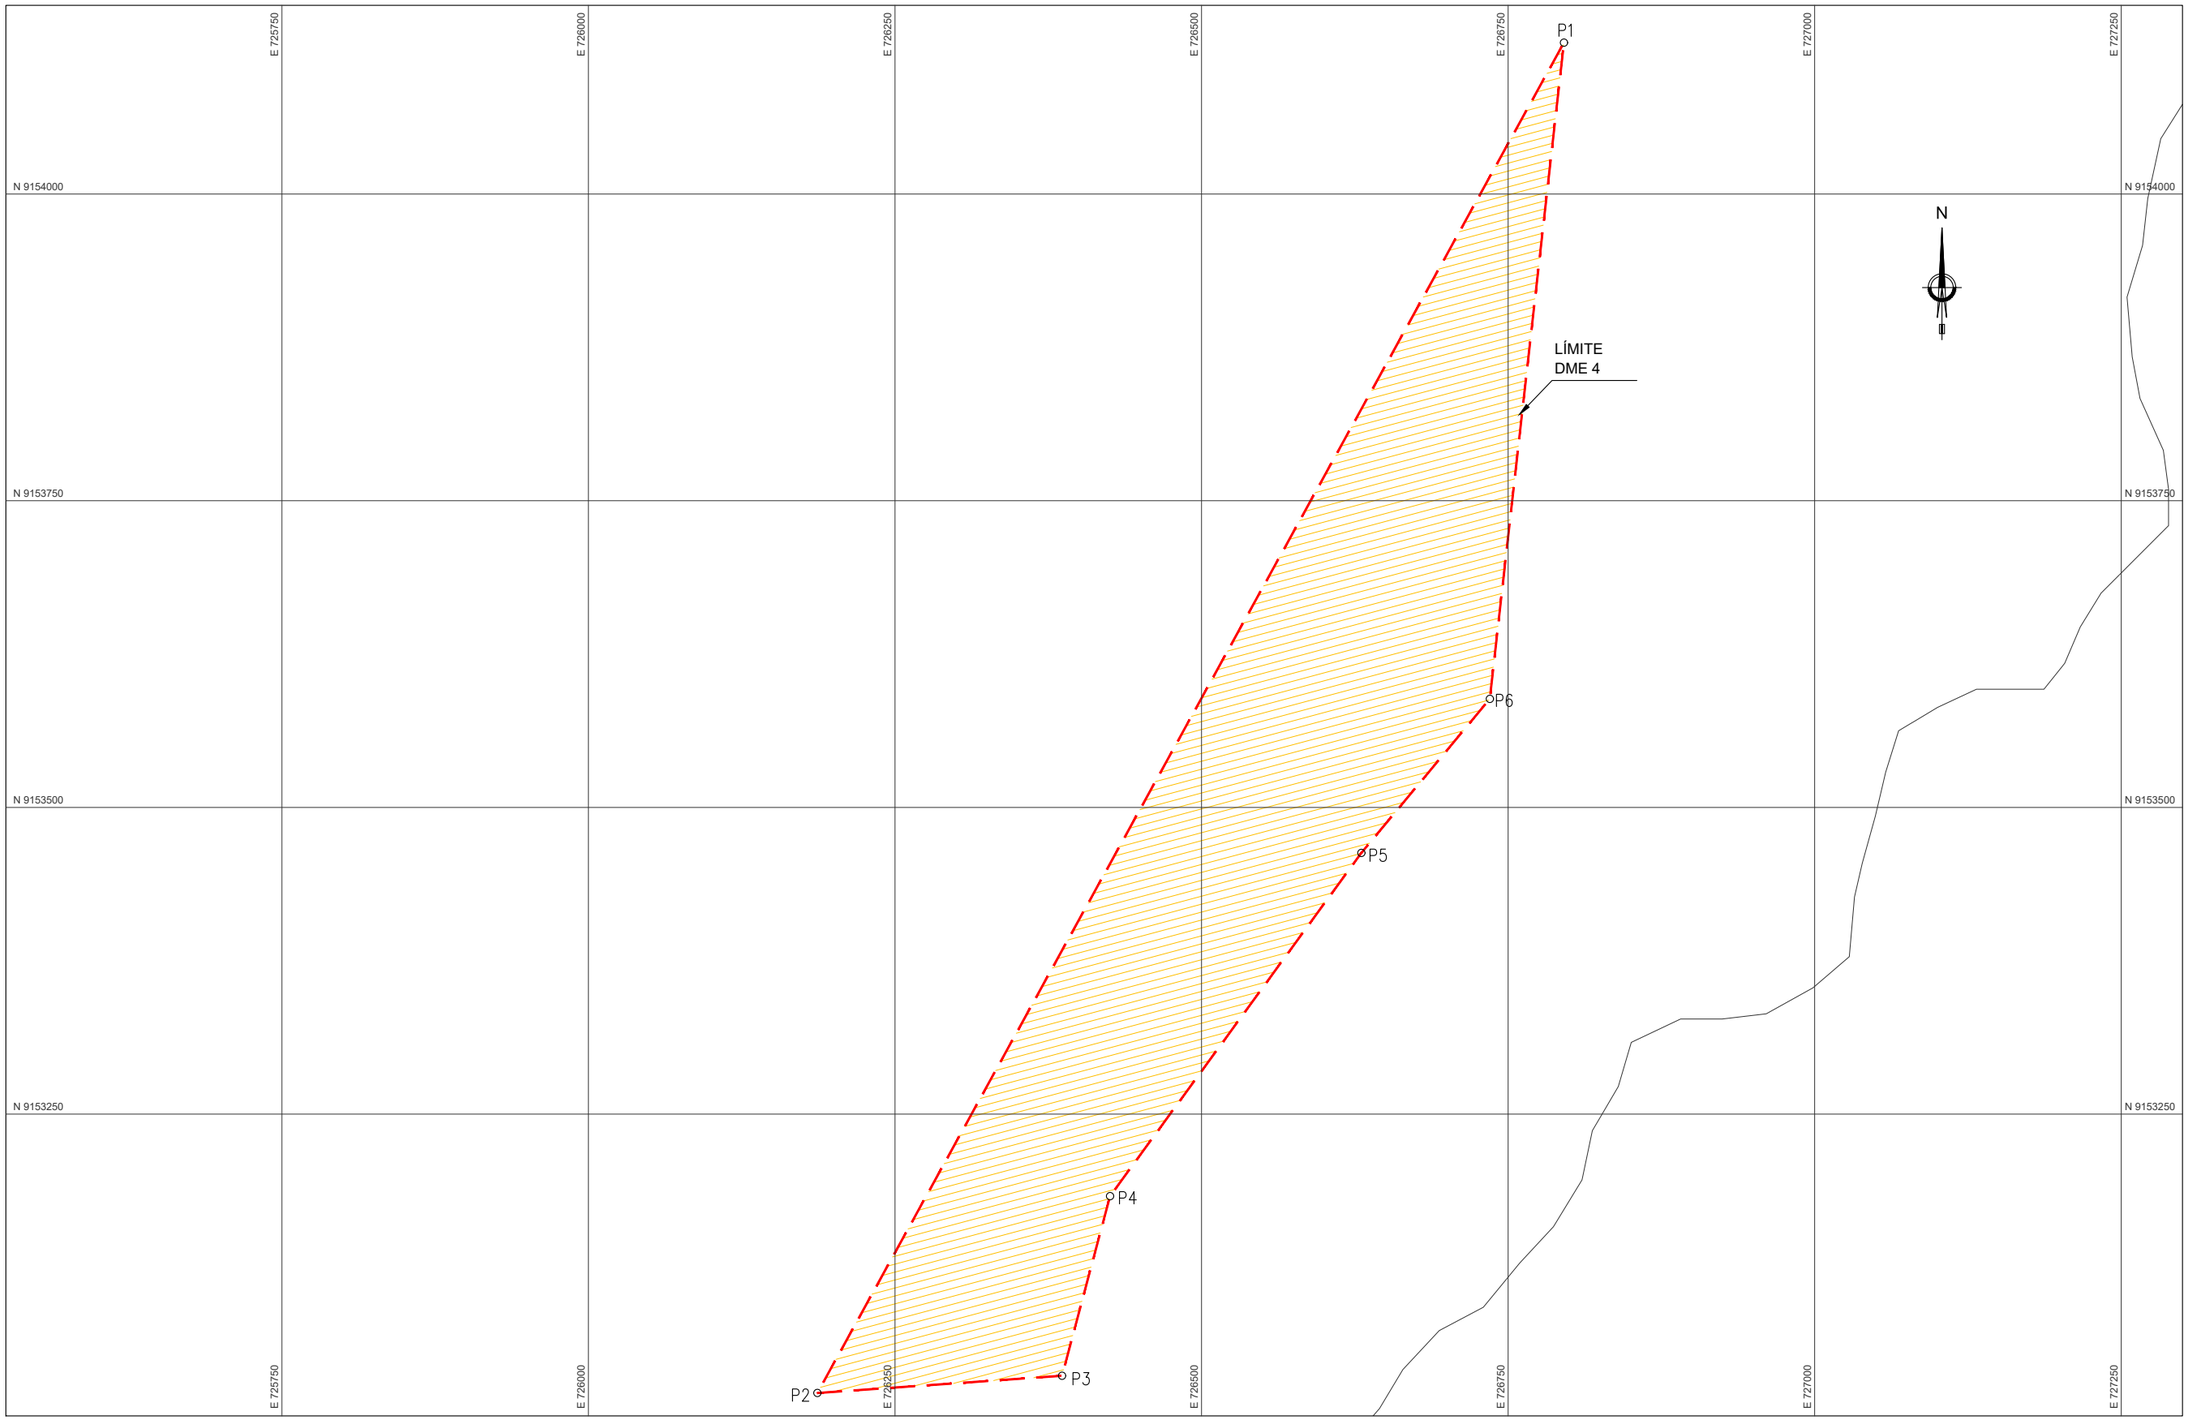


| CUADRO DE CONSTRUCCION | | | | | |
|---|---|---|---|---|---|
| VERTICE | LADO | DIST. | ANGULO | ESTE | NORTE |
| P1 | P1 - P2 | 1257.92 | 22°30'6" | 726795.51 | 9154123.40 |
| P2 | P2 - P3 | 200.07 | 57°1'22" | 726186.65 | 9153022.65 |
| P3 | P3 - P4 | 151.56 | 108°59'4" | 726386.23 | 9153036.71 |
| P4 | P4 - P5 | 346.82 | 201°16'13" | 726425.34 | 9153183.14 |
| P5 | P5 - P6 | 163.53 | 183°37'4" | 726630.30 | 9153462.92 |
| P6 | P6 - P1 | 538.34 | 146°36'10" | 726735.07 | 9153588.47 |

ÁREA PROPUESTA
CARACTERÍSTICAS TÉCNICAS

ÁREA (m2).....165650.56 m2
ÁREA (ha).....16.56506 ha
PERÍMETRO.....2658.23 ml

DME 2.5–C
PLANTA
ESC. 1/5000

LEYENDA

A VÉRTICE POLIGONO
LÍMITE AREA AUXILIAR

RECONSTRUCCIÓN CON CAMBIOS
REVISIÓN DE DOCUMENTOS TÉCNICOS
A- ACEPTADO
B- ACEPTADO CON COMENTARIOS
C- RECHAZADO
FIRMA FECHA

UBICACIÓN

ESCALA GRAFICA
0 7.5 15.0 22.5 30.0 37.5m
1:750–A1 1:1500–A3

LEYENDA
SISTEMA DE PROYECCIÓN:
UNIVERSAL TRANSVERSAL MERCATOR (UTM) , ZONA 17 SUR
DATUM : SISTEMA GEODESICO MUNDIAL (WGS 84)
FUENTE : EQUIPO TÉCNICO

| REV Nº | FECHA | DESCRIPCION DE LA REVISION | REV. | DIR. |
|---|---|---|---|---|
| R00 | 08.2023 | EMITIDO REV. Y COMENTARIO | J.O. | R.E. |

| | FECHA | FIRMA |
|---|---|---|
| DISEÑO : ALLAN GONZALEZ | 15.08.2023 | Allan González C. Ing. Civil |
| DIBUJO : ROGER ROSILLO | 15.08.2023 | Roger Rosillo L. Tecnico CAD |
| REVISION : ALBERTO PRIETO | 15.08.2023 | Alberto Prieto T. Ing. Caminos, Canales y Puertos CIP 2791-1 |
| APROBACION : ING. JOSE LUIS OBLITAS | 15.08.2023 | OHLA |
| DIRECTOR DE PROYECTO : ING. RICARDO A. ECHEGARAY N. | 15.08.2023 | OHLA |

OHLA Perú
inypsa
PERÚ Presidencia del Consejo de Ministros
RECONSTRUCCIÓN CON CAMBIOS

SOLUCIONES INTEGRALES
ENTREGA DE LAS DEFENSAS
RIBEREÑAS RÍO CHICAMA
Y RÍO VIRÚ (PAQUETE 9R-06)
PROYECTO 4 - CUI 2509625

**PAQUETE 02 - QUEBRADA PAMPA HERMOSA QUIRRIPANO / PAMPAS DE JAGUEY**

PLANO
DME 2.5–C
PLANTA PERIMÉTRICO

ESPECIALIDAD :
MEDIO AMBIENTE

USO :
651–DIQUES TRANSVERSALES–2

ZONA :
CHICAMA–ASCOPE–LA LIBERTAD

| ESCALA : | FECHA : | REV : |
|---|---|---|
| 1/2000 | 15.08.2023 | R00 |

CODIGO DEL PLANO :
400195–OHL001–651–XX–DR–EN–000055