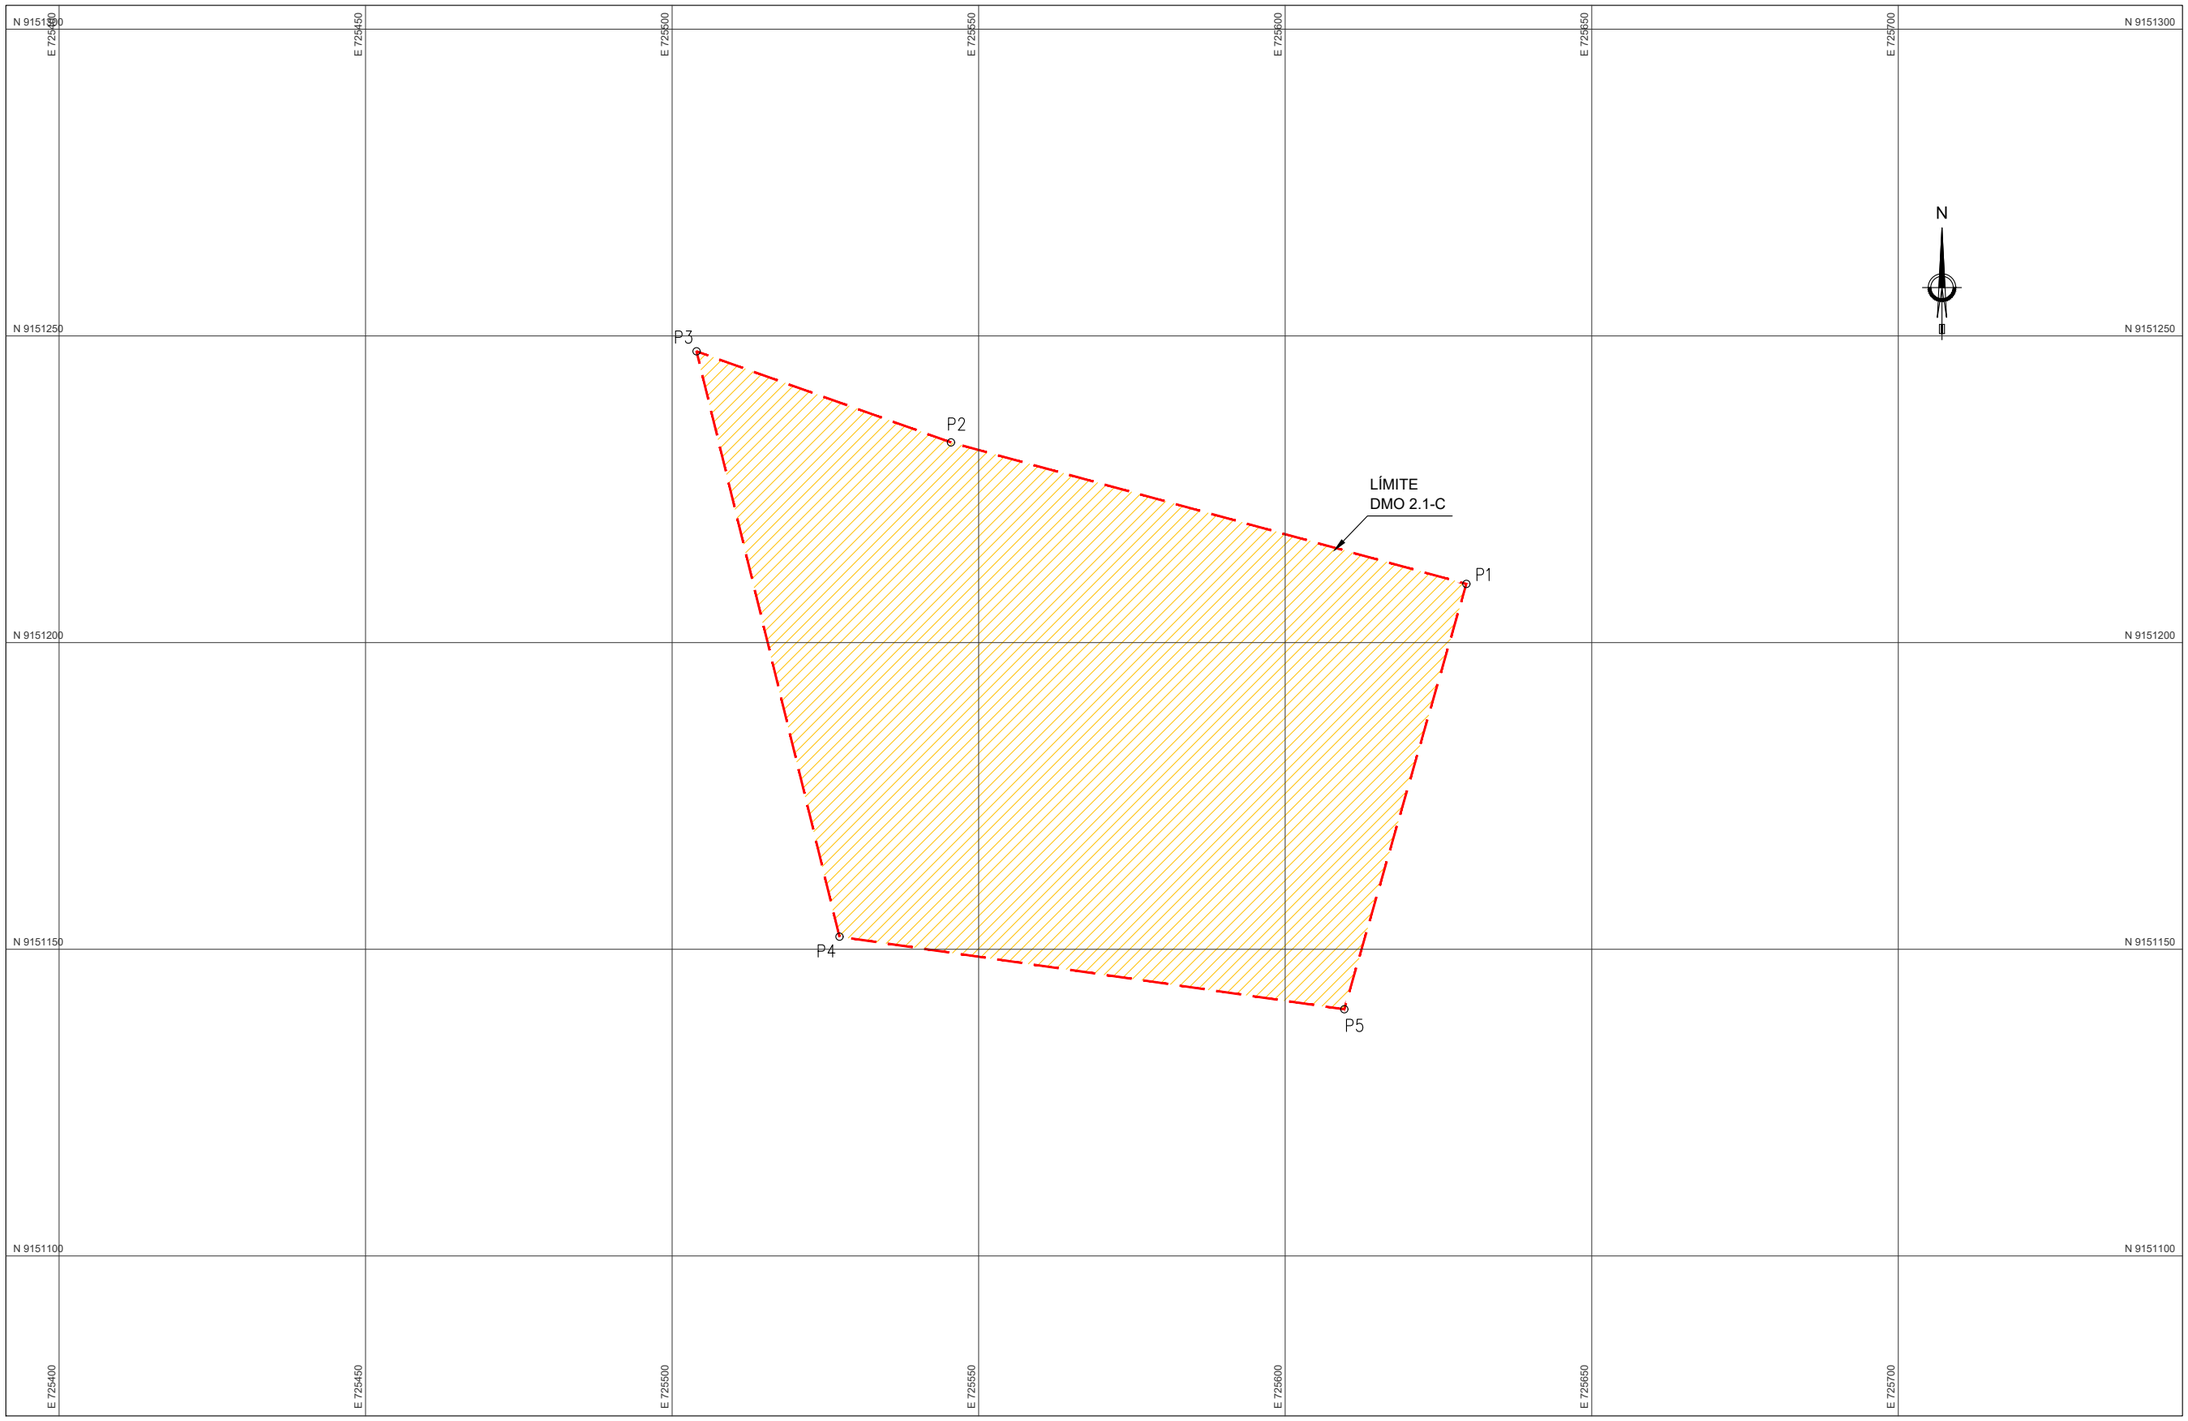

CUADRO DE CONSTRUCCION					
VERTICE	LADO	DIST.	ANGULO	ESTE	NORTE
P1	P1 - P2	87.17	89°20'14"	725629.54	9151209.57
P2	P2 - P3	44.07	184°19'40"	725545.48	9151232.64
P3	P3 - P4	98.24	56°35'43"	725503.99	9151247.48
P4	P4 - P5	83.19	111°54'12"	725527.29	9151152.05
P5	P5 - P1	72.15	97°50'12"	725609.64	9151140.22

ÁREA PROPUESTA
CARACTERÍSTICAS TÉCNICAS

ÁREA (m2).....8377.09 m2
ÁREA (ha).....0.83771 ha
PERÍMETRO.....384.81 ml

DMO 2.1-C
PLANTA
ESC. 1/1000

LEYENDA

A VÉRTICE POLIGONO
LÍMITE AREA AUXILIAR

RECONSTRUCCIÓN CON CAMBIOS
REVISIÓN DE DOCUMENTOS TÉCNICOS
☐ A- ACEPTADO
☐ B- ACEPTADO CON COMENTARIOS
☐ C- RECHAZADO
FIRMA FECHA

UBICACIÓN

ESCALA GRAFICA
0 7.5 15.0 22.5 30.0 37.5m
1:750–A1 1:1500–A3

LEYENDA
SISTEMA DE PROYECCIÓN:
UNIVERSAL TRANSVERSAL MERCATOR (UTM) , ZONA 17 SUR
DATUM : SISTEMA GEODESICO MUNDIAL (WGS 84)
FUENTE : EQUIPO TÉCNICO

REV Nº	FECHA	DESCRIPCION DE LA REVISION	REV.	DIR.
.	.	.	.	.
.	.	.	.	.
.	.	.	.	.
.	.	.	.	.
R00	08.2023	EMITIDO REV. Y COMENTARIO	J.O.	R.E.

	FECHA	FIRMA
DISEÑO : ALLAN GONZALEZ	15.08.2023	Allan González C. Ing. Civil
DIBUJO : ROGER ROSILLO	15.08.2023	Roger Rosillo L. Tecnico CAD
REVISION : ALBERTO PRIETO	15.08.2023	Alberto Prieto T. Ing. Caminos, Canales y Puertos CIP.7391-5
APROBACION : ING. JOSE LUIS OBLITAS	15.08.2023	OHLA INGENIERO RESPONSABLE Ing. JOSE LUIS OBLITAS PALAO INGENIERO CIVIL CIP 57
DIRECTOR DE PROYECTO : ING. RICARDO A. ECHEGARAY N.	15.08.2023	OHLA GERENTE TÉCNICO - INVESTIGACIÓN INGENIERO RICARDO ANTONIO ECHEGARAY NARVAEZ INGENIERO DE PROYECTOS CIP. N°52905

OHLA Perú
inypsa
PERÚ Presidencia del Consejo de Ministros
RECONSTRUCCIÓN CON CAMBIOS

SOLUCIONES INTEGRALES
ENTREGA DE LAS DEFENSAS
RIBEREÑAS RÍO CHICAMA
Y RÍO VIRÚ (PAQUETE 9R-06)
PROYECTO 4 - CUI 2509625

PAQUETE 02 - QUEBRADA PAMPA HERMOSA QUIRRIPANO / PAMPAS DE JAGUEY

PLANO
DMO 2.1–C
PLANTA PERIMÉTRICO

ESPECIALIDAD :
MEDIO AMBIENTE

USO :
651–DIQUES TRANSVERSALES–2

ZONA :
CHICAMA–ASCOPE–LA LIBERTAD

ESCALA :	FECHA :	REV :
1/1000	15.08.2023	R00

CODIGO DEL PLANO :
400195–OHL001–651–XX–DR–EN–000058