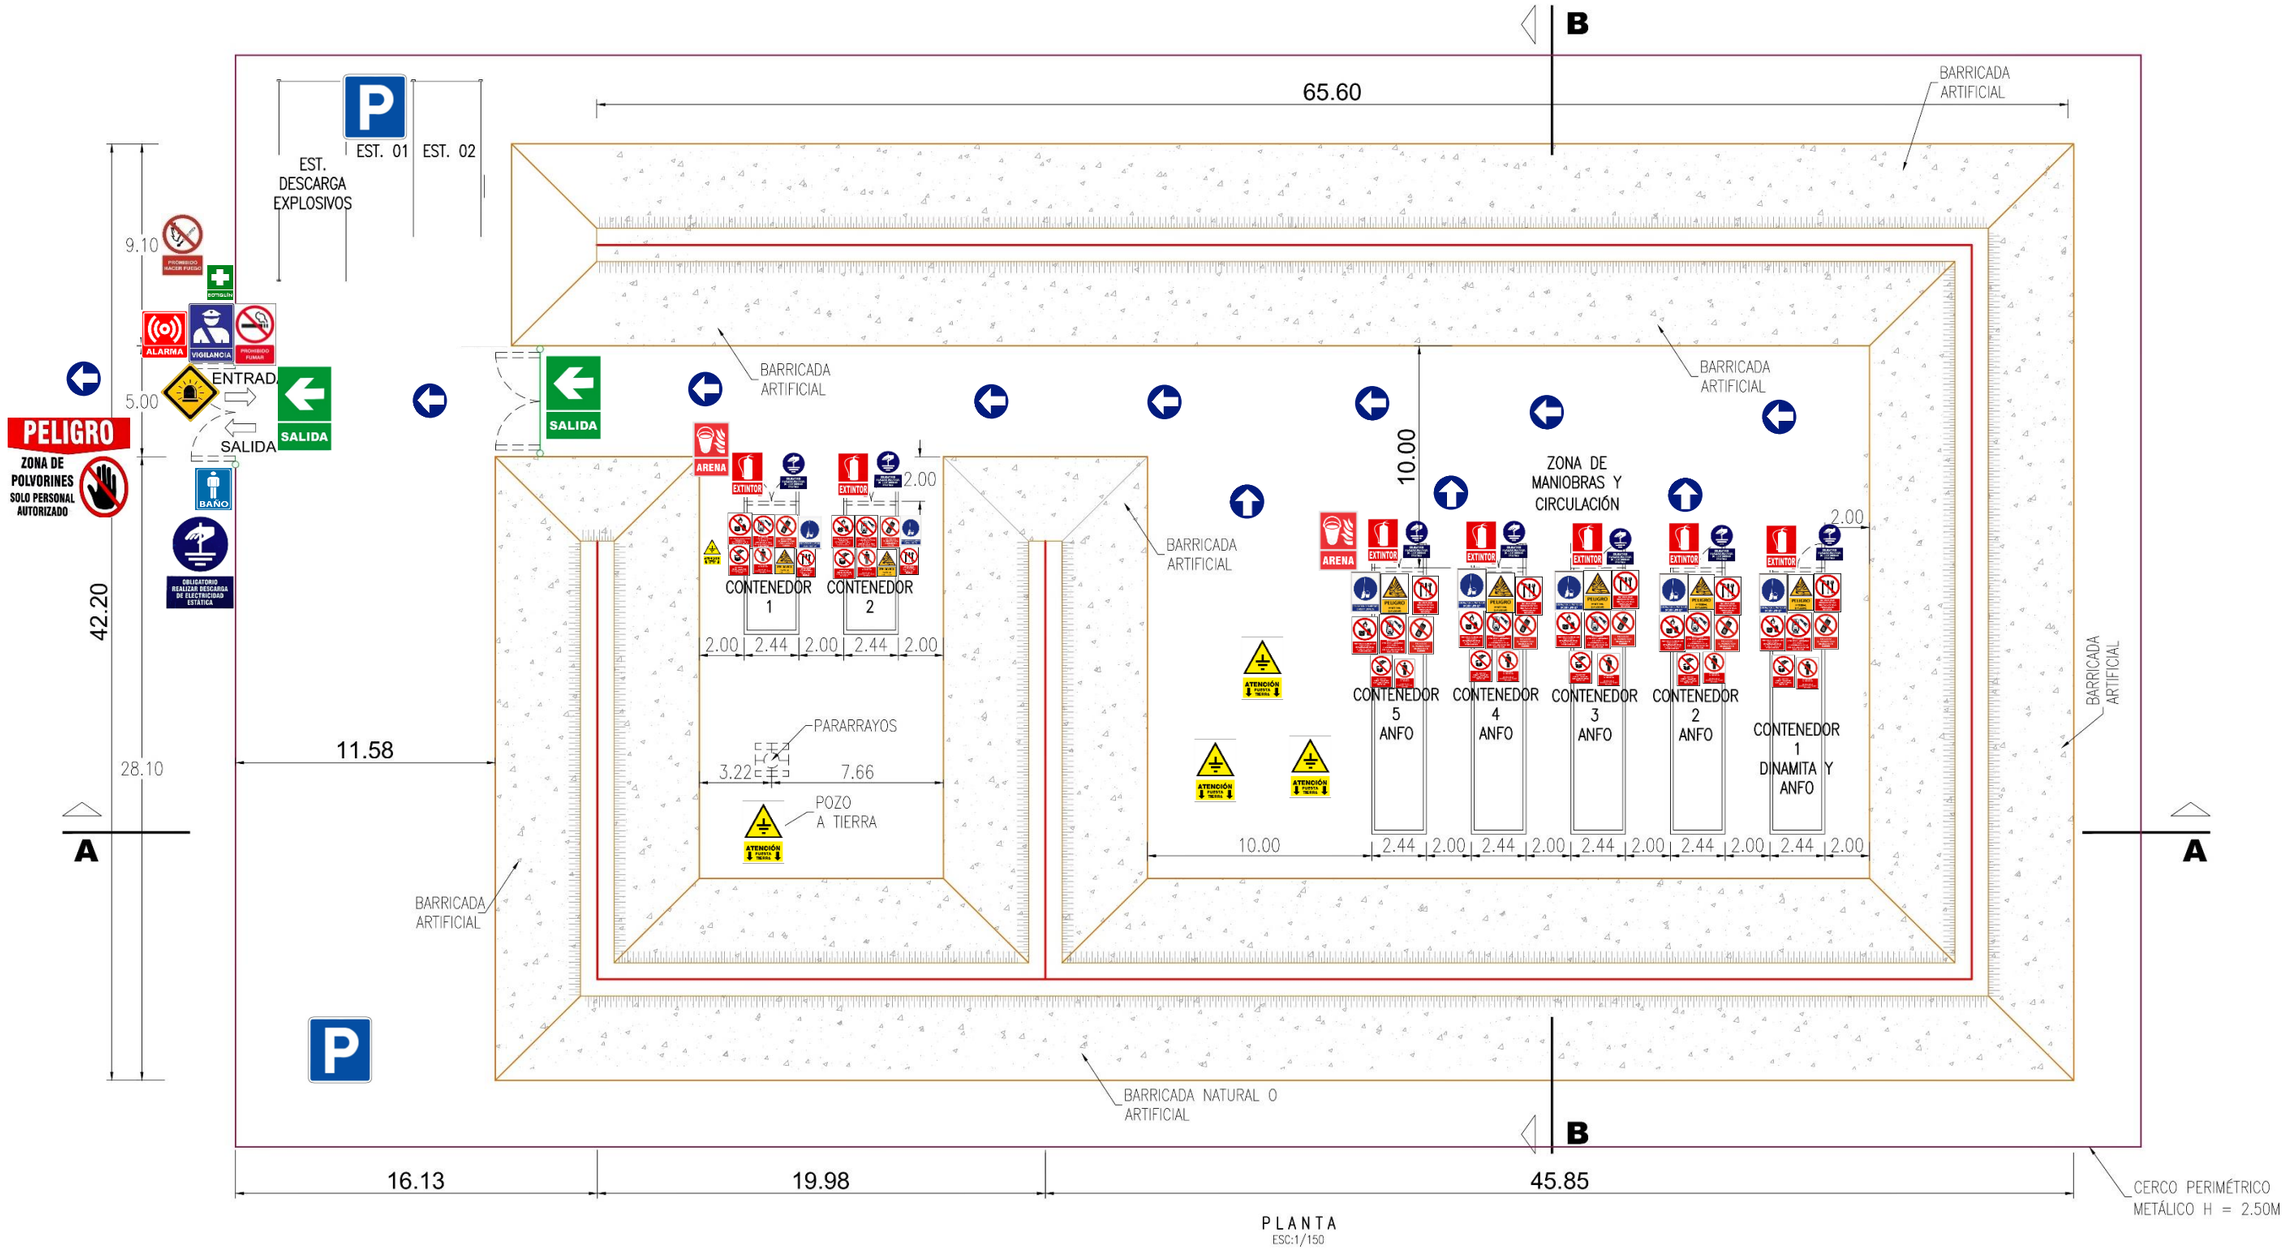

PLANTA
ESC:1/150

LEYENDA

P	ESTACIONAMIENTO	PROHIBIDO HACER FUEGO	PROHIBIDO HACER FUEGO A MENOS DE 50m	PROHIBIDO USAR LINTERNAS PILA SIN AISLAMIENTO DE SEGURIDAD	PROHIBIDO ALMACENAR MATERIAL INFLAMABLE EN ELOS CONTAINERS		RUTA DE EVACUACIÓN
BAÑO	BAÑO	ALARMA	ALARMA SONORA	PROHIBIDO EL INGRESO - SOLO PERSONAL CON LICENCIA SUCAMEC	PROHIBIDO EMPLEAR HERRAMIENTAS METALICAS QUE PRODUSCAN CHISPA	SALIDA	SALIDA
OBLIGATORIO REALIZAR DESCARGA DE ELECTRICIDAD ESTATICA	OBLIGATORIO REALIZAR DESCARGA DE ELECTRICIDAD ESTATICA	PELIGRO ZONA DE POLVORINES SOLO PERSONAL AUTORIZADO	PELIGRO: ZONA DE POLVORINES SOLO PERSONAL AUTORIZADO	PROHIBIDO EL INGRESO CON CELULARES O RADIO	PELIGRO: MATERIAL EXPLOSIVO	BOTIQUÍN	BOTIQUÍN
VIGILANCIA	CASETA DE VIGILANCIA	EXTINTOR	EXTINTOR	PROHIBIDO ABRIR CAJAS DE EXPLOSIVOS EN EL INTERIOR	PUESTA A TIERRA		
	OBLIGATORIO MANETENER EL ORDEN T LA LIMPIEZA	ARENA	ARENA	PROHIBIDO FUMAR	CIRCULINA		

ELABORADO POR: Responsable SSOMA 08/01/2024	OHLA Cesar Tirado Gálvez Responsable de SSOMA Reg. CIP 94732
APROBADO POR: Residente 08/01/2024	OHLA Miguel Eduardo Loyola Vásquez Ingeniero Residente de Obra Reg. CIP 73295
APROBADO POR: Gerente Construcción 08/01/2024	OHLA Alexandre Moraes Maranhao Gerente de Construcción
APROBADO POR: SCSST 08/01/2024	OHLA OHLA OHLA FLORES VISOSA BRUNO AQUILINO ROMERO IGNACIO ELAJARLINA RAMOS ALEX JOSE