
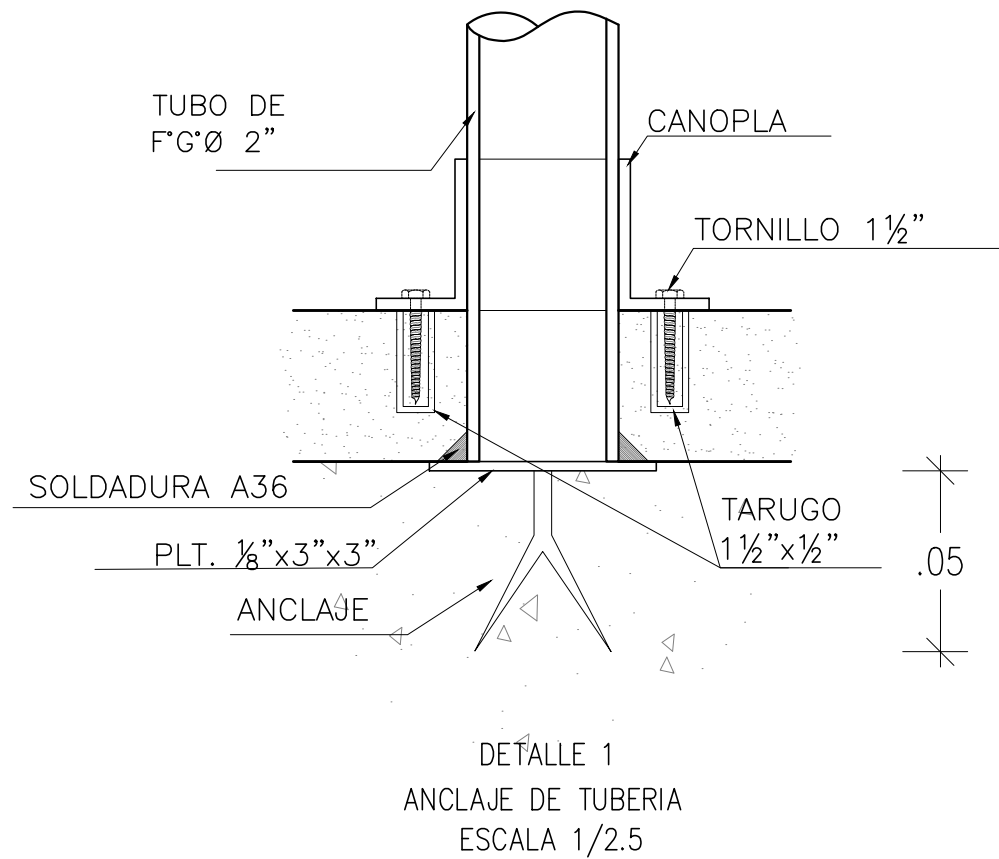
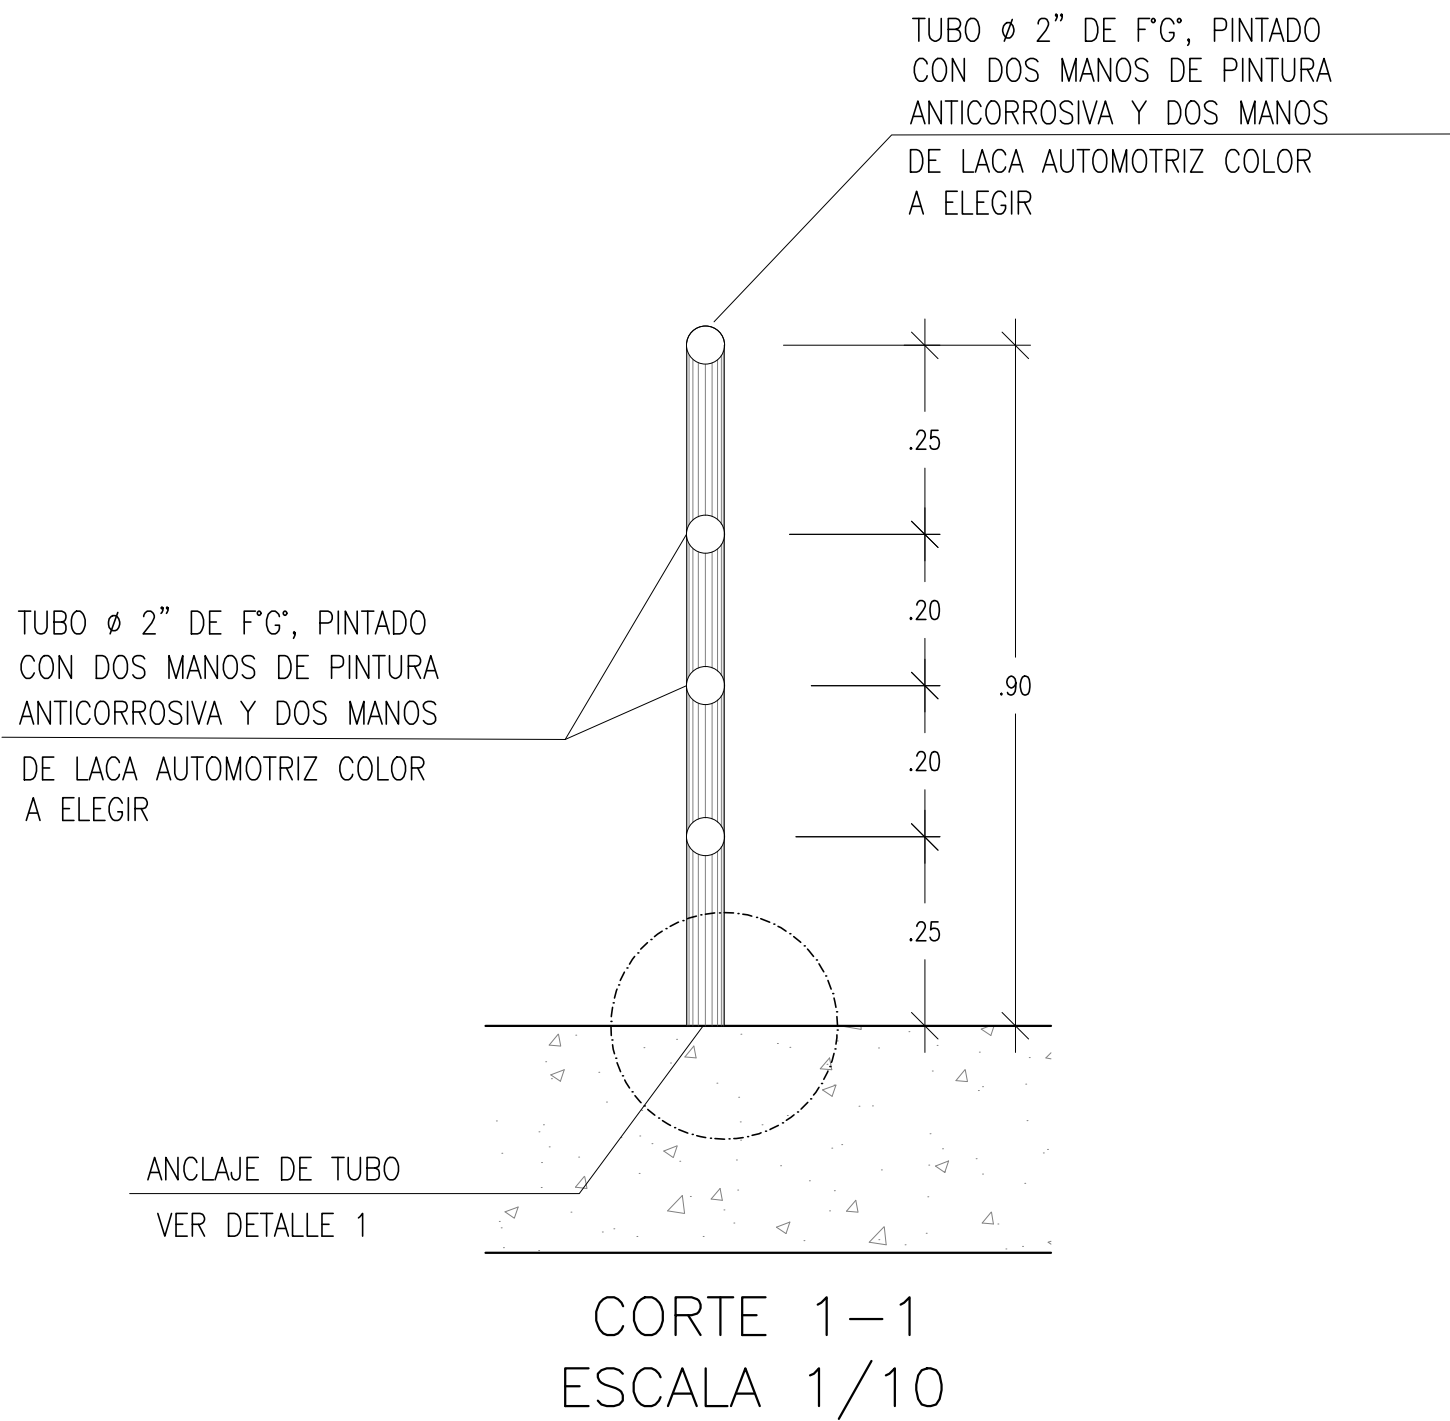


E:\VOL. 03-PLANOS\VOL. 03.2-PLANOS\III-4-3-INT-RIEGO\0-DETALLES TÍPICOS\1-EDM\400195-OHL001-501-XX-DR-CV-000796.DWG

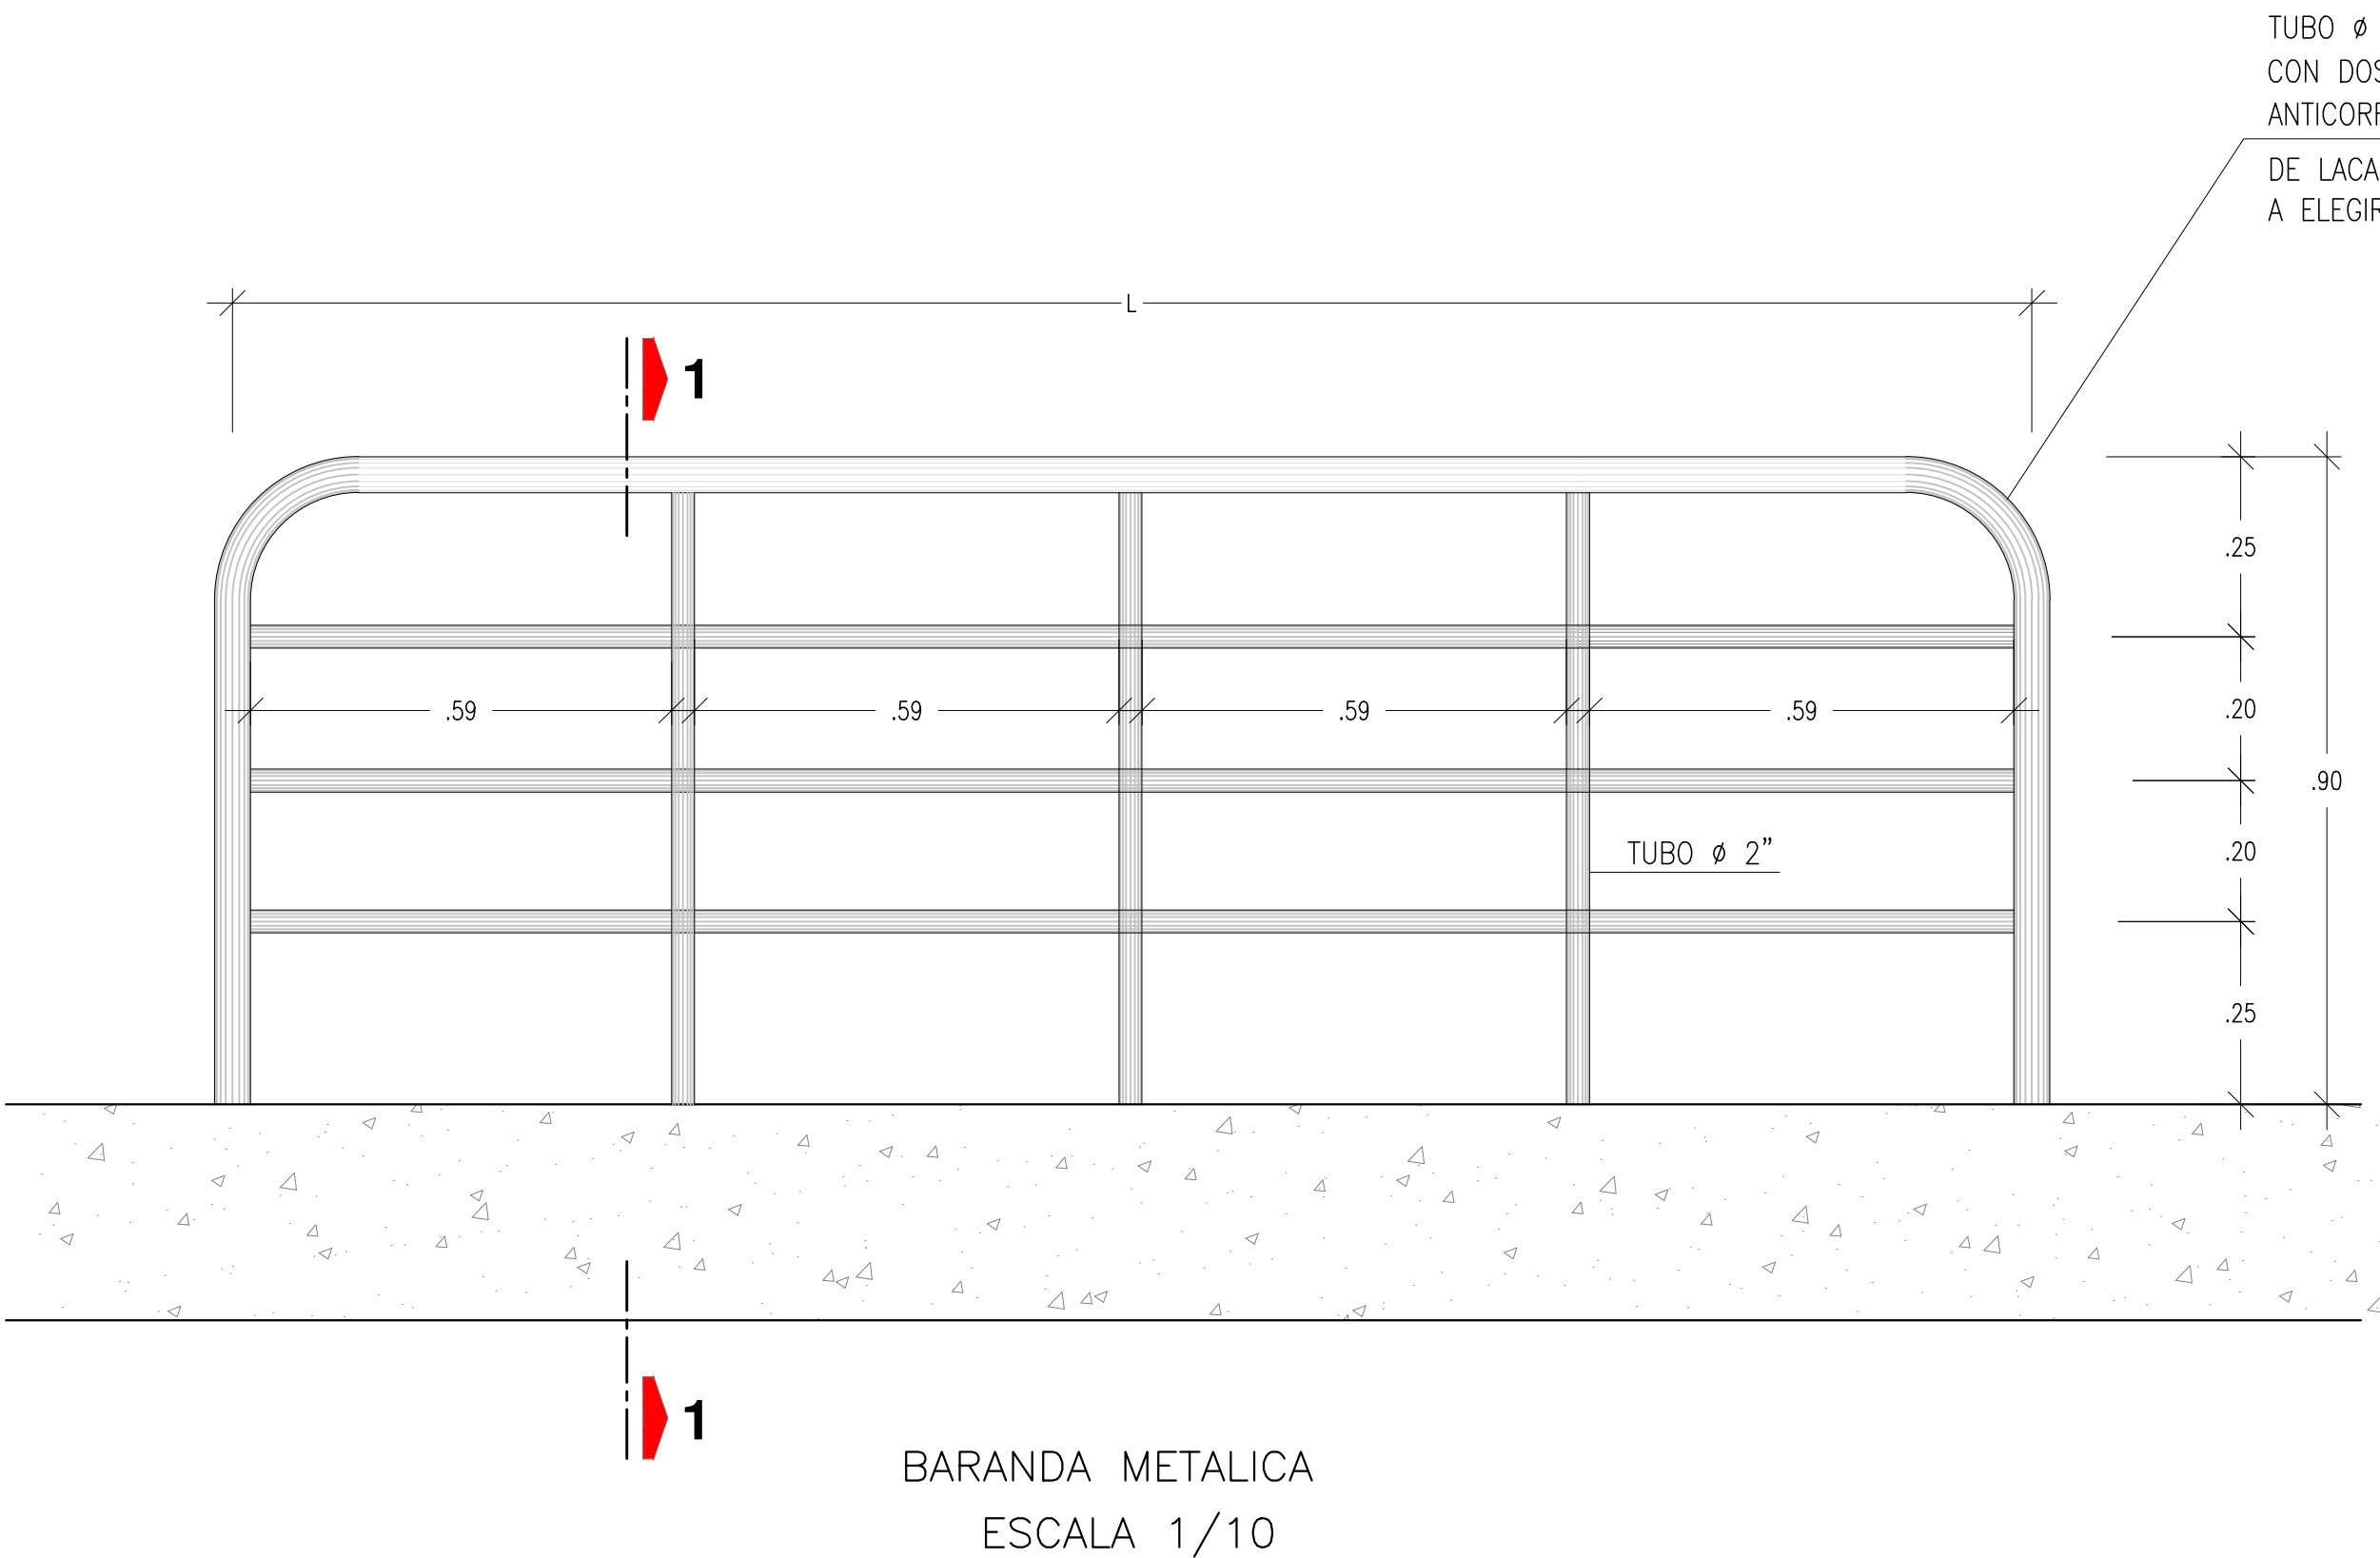

- NOTAS :
- 1.- ORIGINAL EN A-1
 - 2.- DIMENSIONES EN METROS, SALVO INDICADO.
 - 3.- USAR SÓLO DIMENSIONES INDICADAS EN EL PLANO.

ANIN
REVISIÓN DE DOCUMENTOS TÉCNICOS

☐ A. ACEPTADO

☐ B. ACEPTADO CON COMENTARIOS

☐ C. RECHAZADO

____ FIRMA _____ FECHA

LONGITUD DE BARANDAS	
INTERFERENCIA	LONGITUD (m)
BOCATOMA KM 49+245-MD	2.10
BOCATOMA KM 52+990-MI	6.30
BOCATOMA KM 57+800-MD	1.65
BOCATOMA KM 60+950-MD	1.50
BOCATOMA KM 55+900-MD	2.10
RETORNO KM 46+066-MI	5.75
RETORNO KM 59+050-MI	5.75
RETORNO KM 62+270-MI	1.80
RETORNO KM 52+315-MI	1.80

UBICACIÓN

ESCALA GRÁFICA

0 1.5 3.0 4.5 6.0 7.50m

1:150-A1 ESCALA GRÁFICA 1:300-A3

•	•	•	•	•
•	•	•	•	•
•	•	•	•	•
•	•	•	•	•
•	•	•	•	•
C01	05.2024	EMITIDO PARA CONSTRUCCIÓN	J.S.M.	R.E.
REV. N°	FECHA	DESCRIPCIÓN DE LA REVISIÓN	REVISADO	DIRECTOR

	FECHA	FIRMA
DISEÑO: Ing. Jorge Medina	07.05.2024	
DIBUJO: Edgar Mamani	07.05.2024	
REVISIÓN y APROBACIÓN DE DISEÑO: Ing. Jorge Santa Marina	07.05.2024	
APROBACIÓN: Ing. Jose Luis Oblitas	07.05.2024	
DIRECTOR DE PROYECTO: Ing. Ricardo Echegaray	07.05.2024	

**SOLUCIONES INTEGRALES
ENTREGA DE LAS
DEFENSAS RIBEREÑAS
RÍO CHICAMA Y RÍO VIRÚ -
LA LIBERTAD
(PAQUETE 9R-06)**

PLANO

**DETALLES TÍPICOS
BARANDA METALICA
TUBERIA HDPE**

ESPECIALIDAD :

CIVIL

USO :

**501-DEFENSAS RIBEREÑAS-PARTE 1
RIO CHICAMA**

ZONA :

CHICAMA-ASCOPE-LA LIBERTAD

ESCALA :	FECHA :	REV :
INDICADA	07.05.2024	C01

CÓDIGO DEL PLANO :

400195-OHL001-501-XX-DR-CV-000796