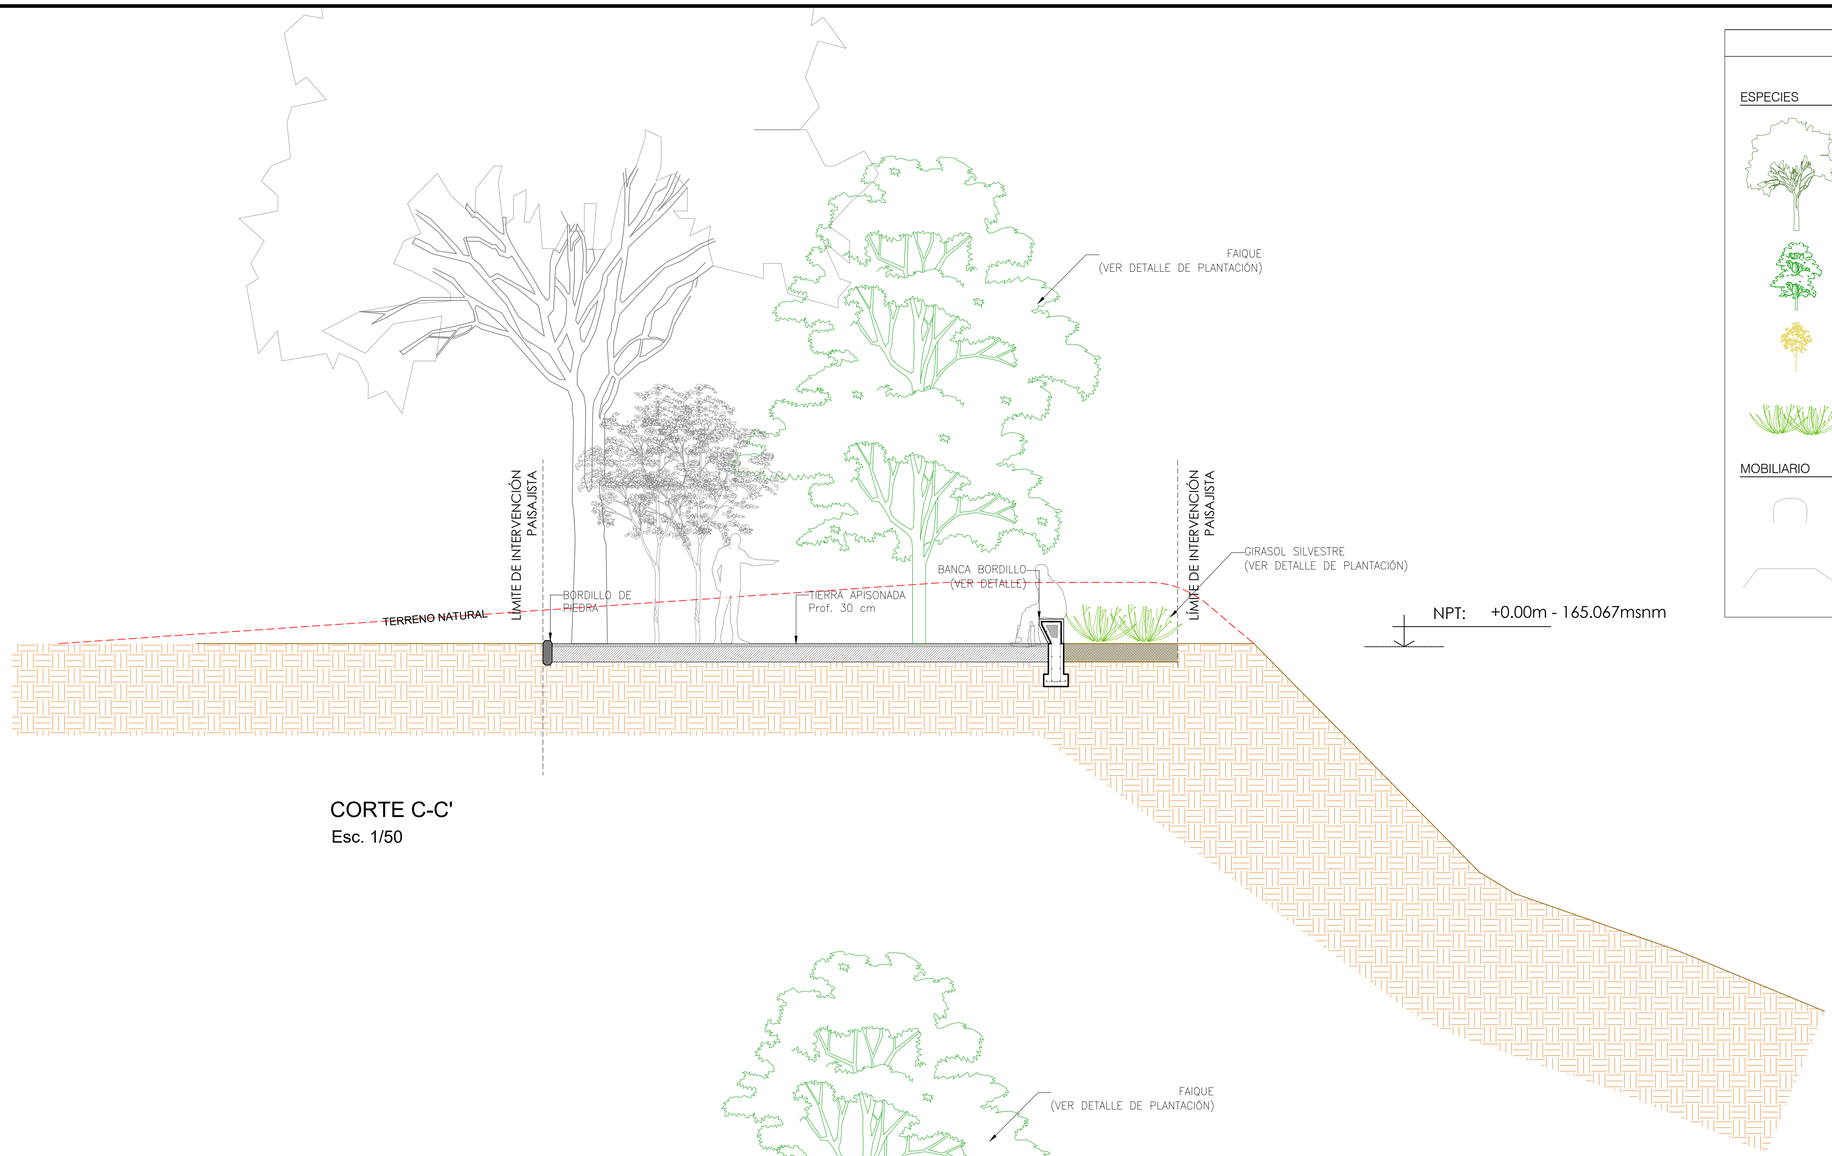

CORTE C-C'

Esc. 1/50

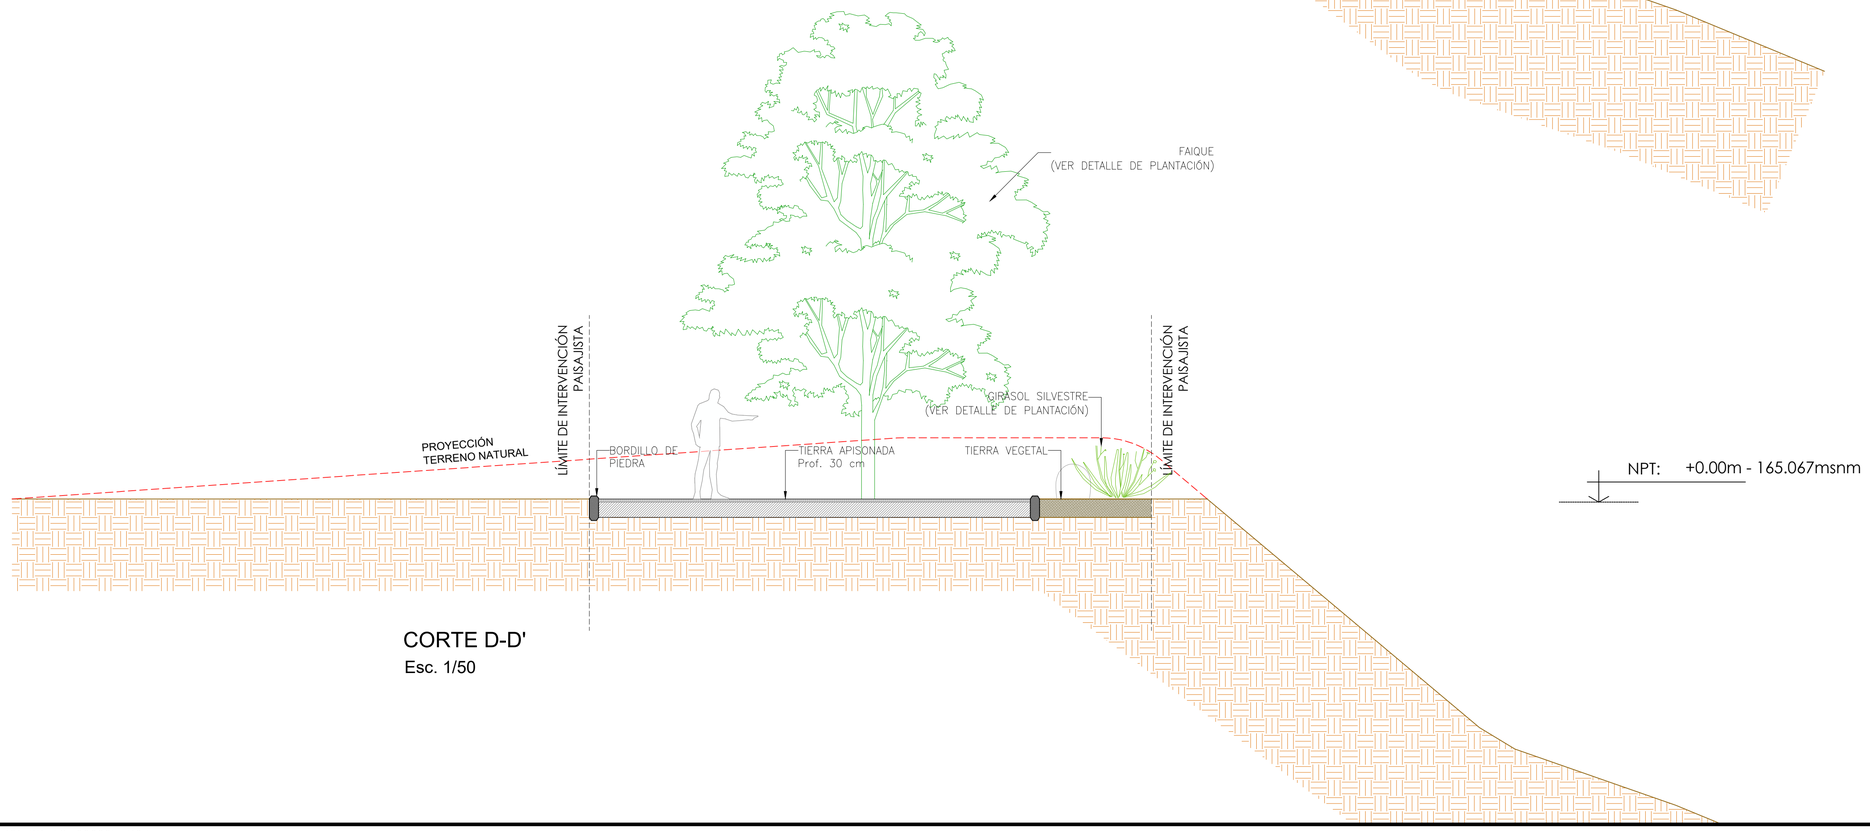

CORTE D-D'

Esc. 1/50

LEYENDA

ESPECIES

ALGARROBO Prosopis pallida	ARB-Pp	
FAIQUE Acacia macracantha	ARB-Am	
PÁJARO BOBO Tessaria integrifolia	ARBU-Ti	
GIRASOL SILVESTRE Encelia canescens	CUB-Ec	

MOBILIARIO

- PIEDRA DE LUGAR D:0.80m aprox
- BANCA BORDILLO

UBICACIÓN

ESCALA GRÁFICA

0 0.5 1.0 1.5 2.0 2.50m

1:50–A1 1:100–A3

ESCALA GRAFICA

REV N°	FECHA	DESCRIPCIÓN DE LA REVISIÓN	REVISADO	DIRECTOR
R03	10.2023	EMITIDO PARA APROBACIÓN	J.S.M.	R.E.
R02	08.2023	EMITIDO PARA APROBACIÓN	J.S.M.	R.E.
R01	06.2023	EMITIDO PARA APROBACIÓN	J.S.M.	R.E.
R00	04.2023	EMITIDO PARA APROBACIÓN	J.S.M.	G.M.

	FECHA	FIRMA
DISEÑO: Arq. Ignacio Bosch	11.10.2023	
DIBUJO: Arq. Ignacio Bosch	11.10.2023	
REVISIÓN y APROBACIÓN DE DISEÑO: Ing. Jorge Santa Marina	11.10.2023	
APROBACIÓN: Ing. Jose Luis Oblitas	11.10.2023	
DIRECTOR DE PROYECTO: Ing. Ricardo Echegaray	11.10.2023	

OHLA Perú

TRESSAN

PERÚ Presidencia del Consejo de Ministros

RECONSTRUCCIÓN CON CAMBIOS

SOLUCIONES INTEGRALES ENTREGA DE LAS DEFENSAS RIBEREÑAS RÍO CHICAMA Y RÍO VIRÚ - LA LIBERTAD (PAQUETE 9R-06)

PLANO

CORTES GENERALES 2 PUENTE VICTORIA

ESPECIALIDAD :

PAISAJISMO

USO :

503-DEFENSAS RIBEREÑAS-PARTE 3 RIO CHICAMA

ZONA :

CHICAMA-ASCOPE-LA LIBERTAD

ESCALA :	FECHA :	REV :
1/50	11.10.2023	R03

CÓDIGO DEL PLANO :

400195-OHL001-503-XX-DR-LS-000005

RECONSTRUCCIÓN CON CAMBIOS

REVISIÓN DE DOCUMENTOS TÉCNICOS

- A. ACEPTADO
- B. ACEPTADO CON COMENTARIOS
- C. RECHAZADO

FIRMA FECHA

P:\V1\III-7-PAISAJISMO\1.-EDIT\400195-OHL001-503-XX-DR-LS-000005.DWG