




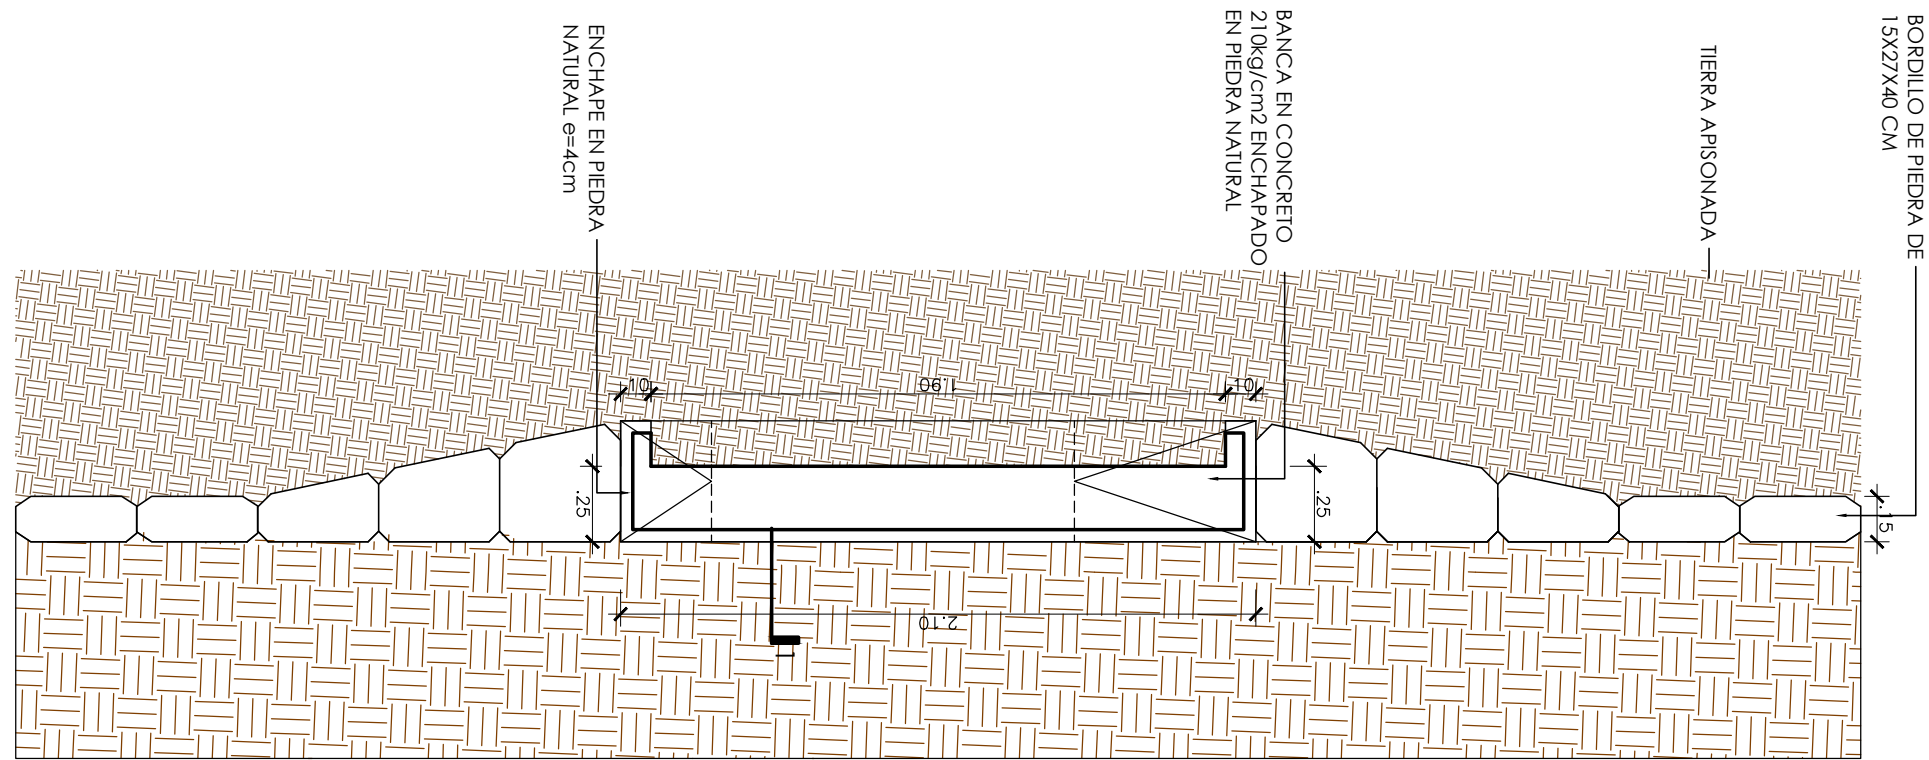


PLANTA 1
ESC: 1/25

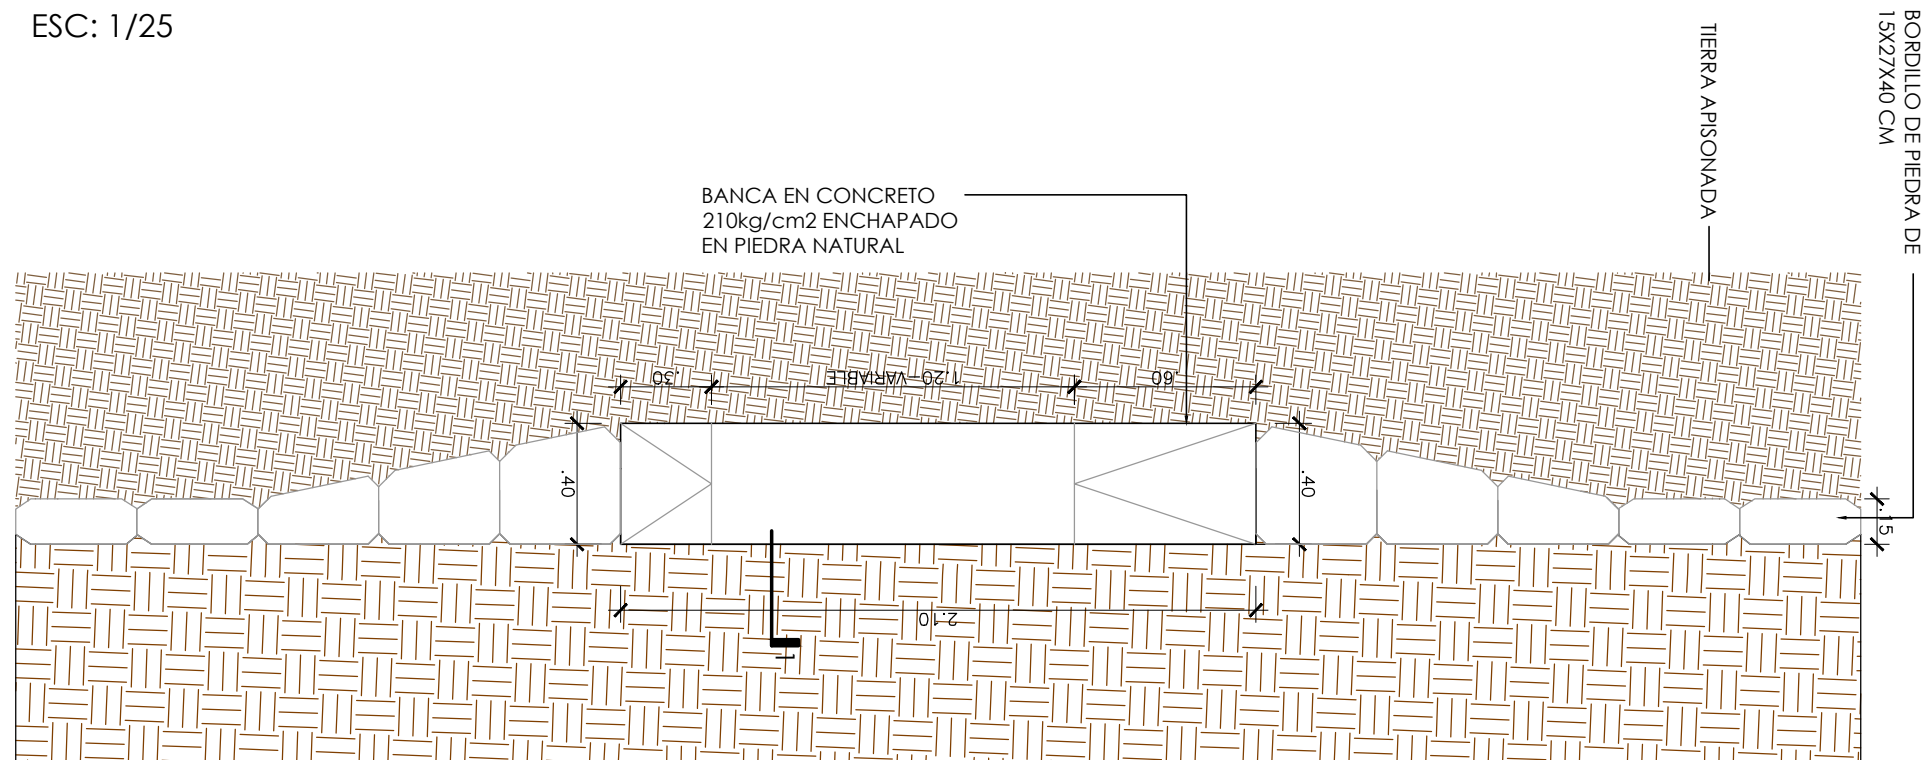


PLANTA 2
ESC: 1/25

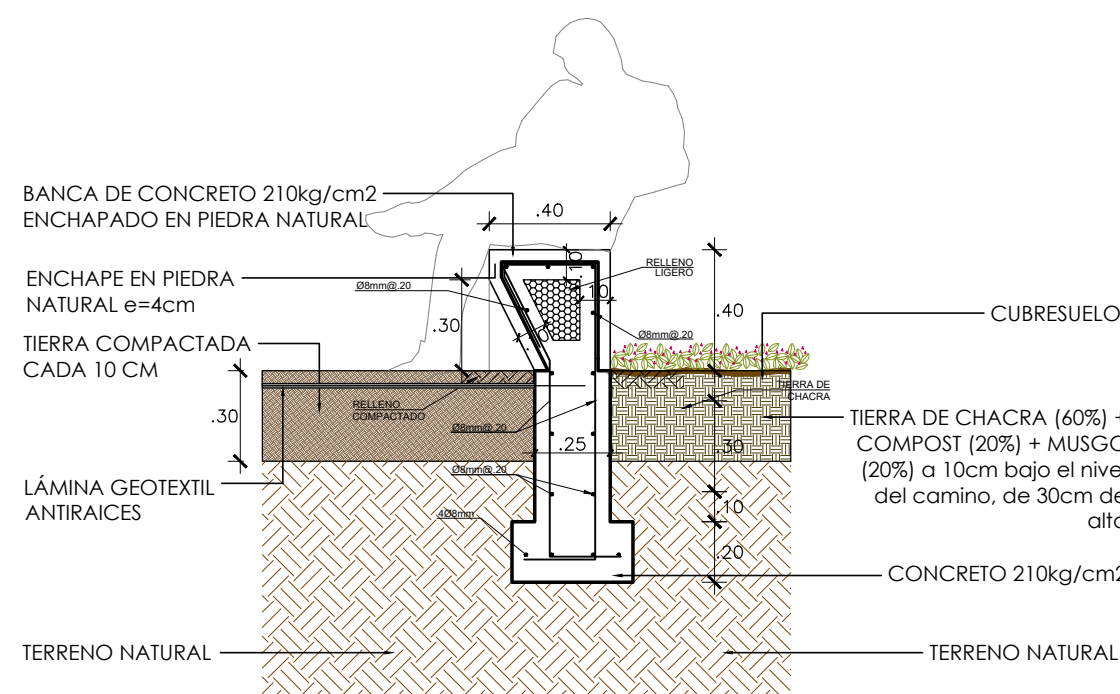


CORTE A
ESC: 1/25

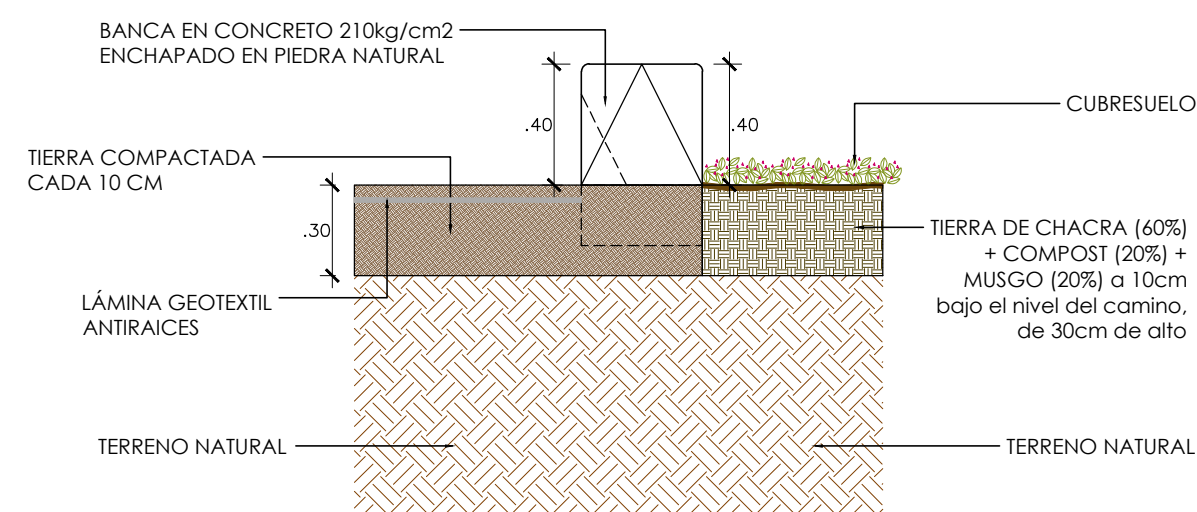


ELEVACIÓN LATERAL
ESC: 1/25

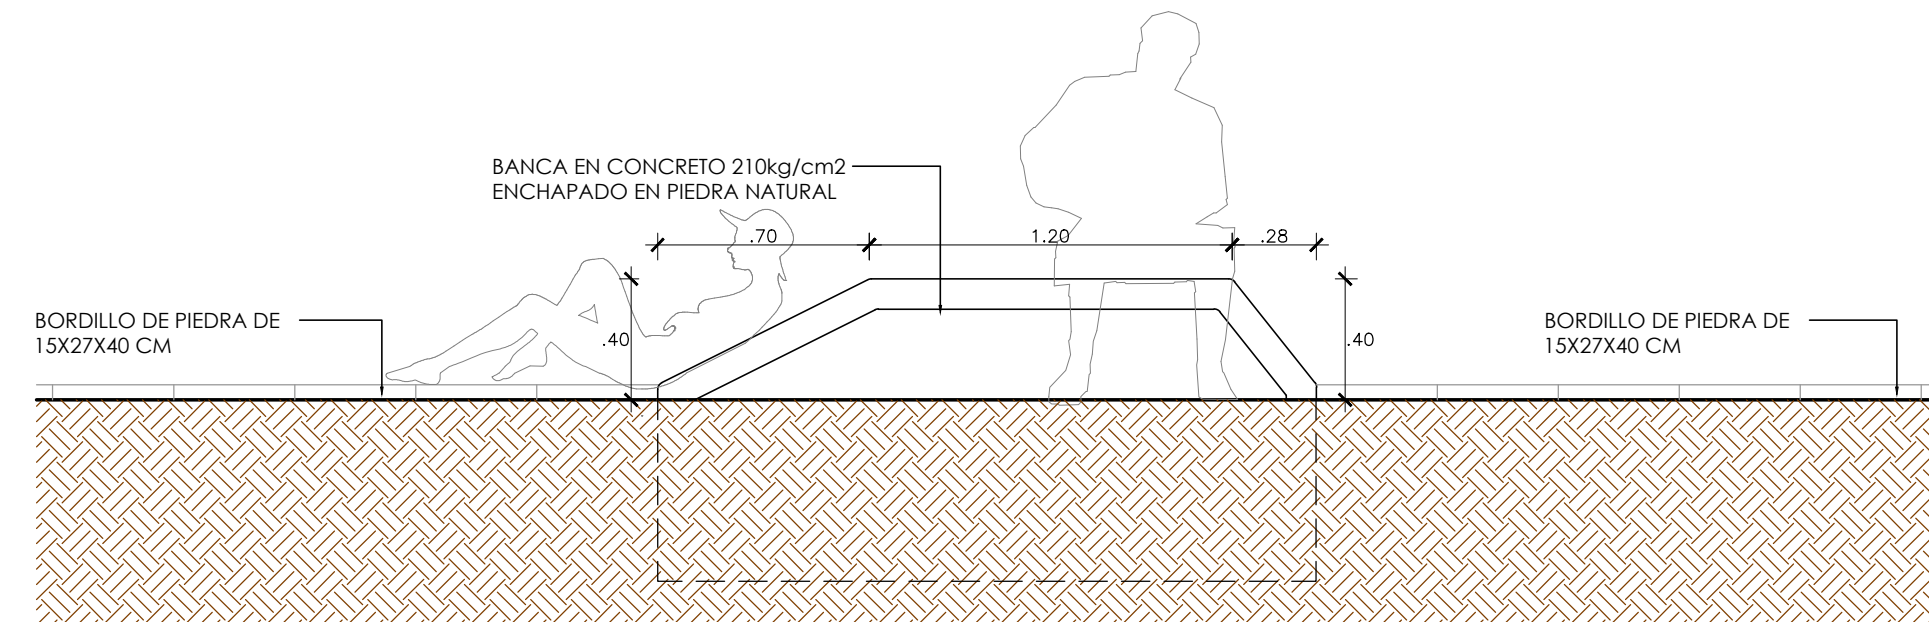

ELEVACIÓN FRONTAL
ESC: 1/25

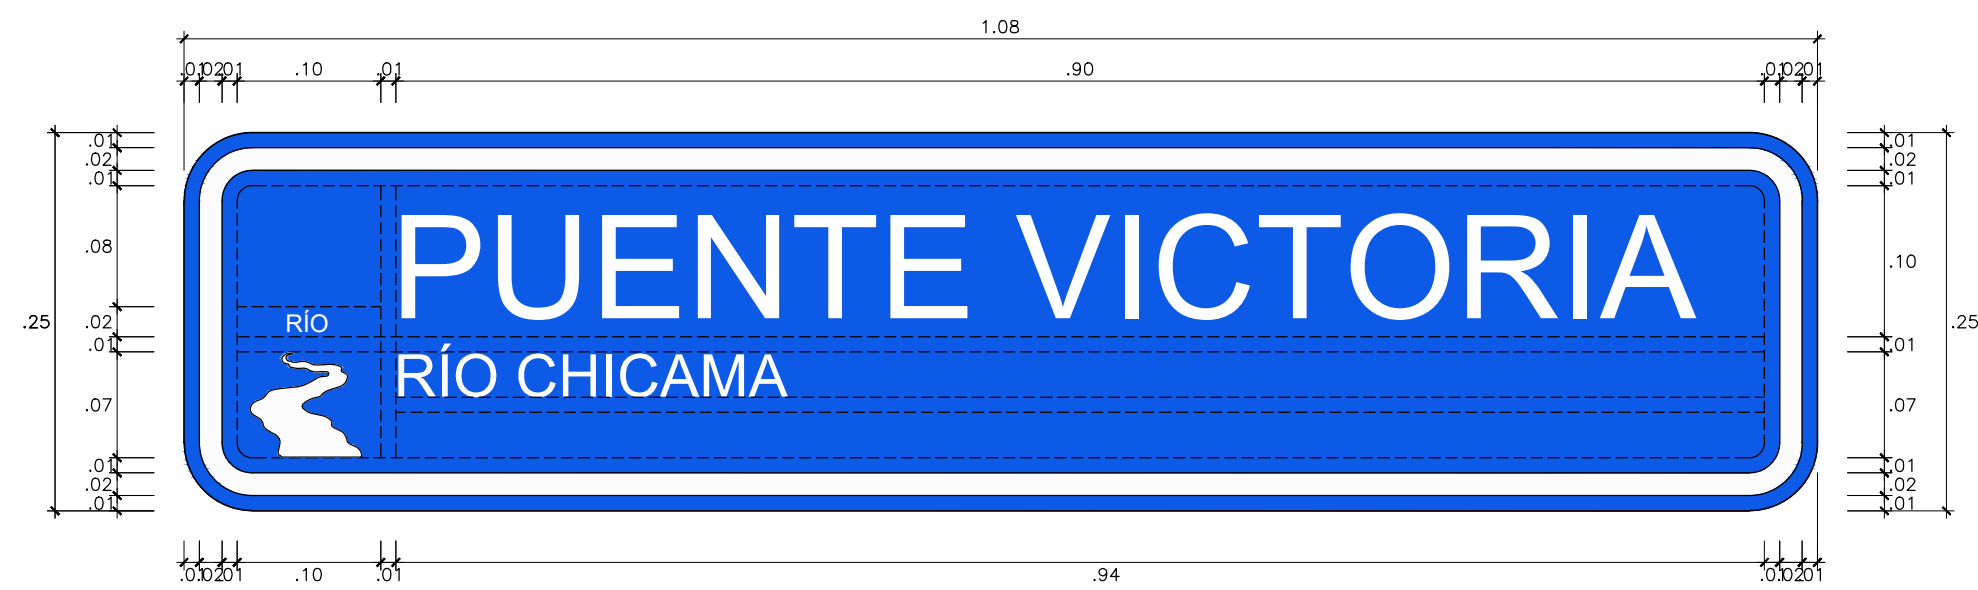


DETALLE SEÑAL 1/5

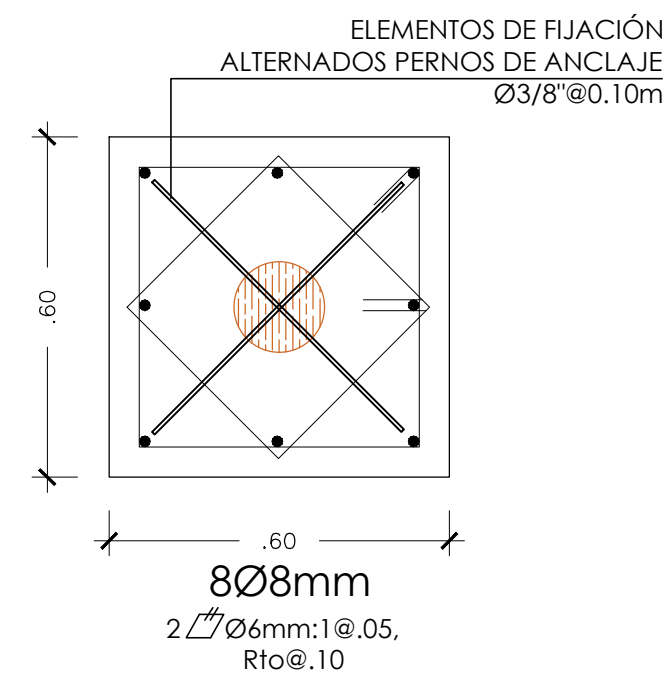


DETALLE BASE
DE POSTE Y TRANQUERA

SEÑALÉTICA

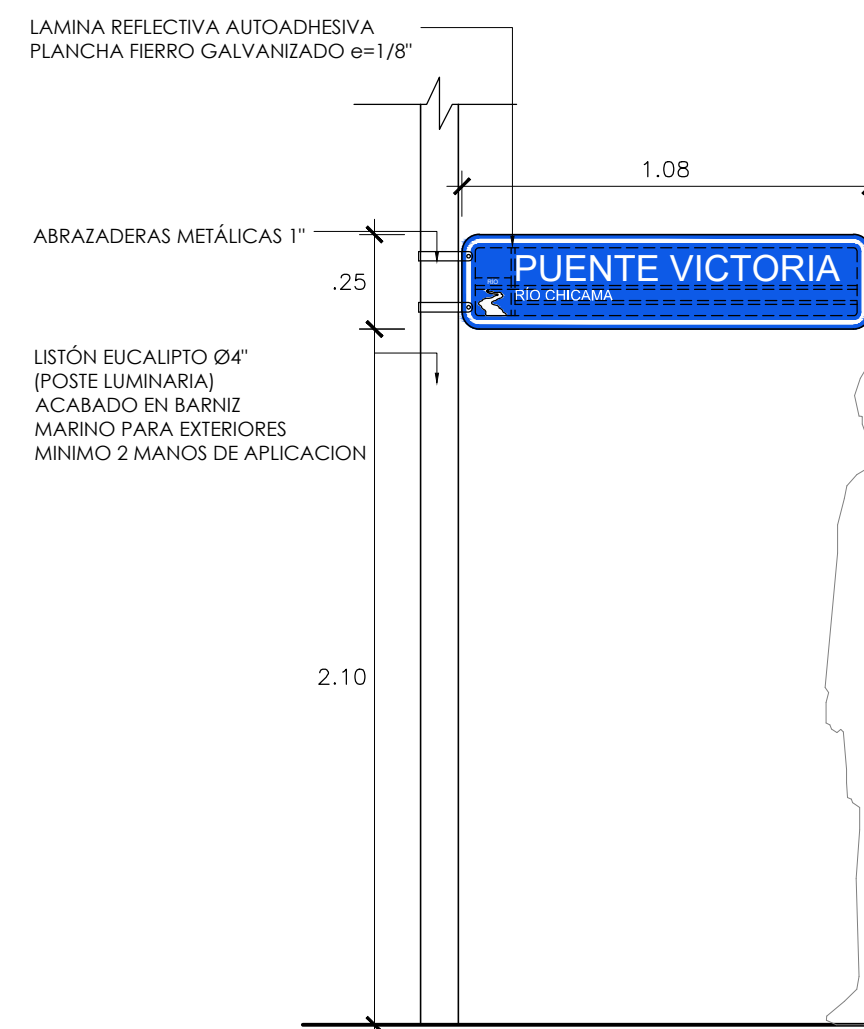

ELEVACIÓN
ESC: 1/20

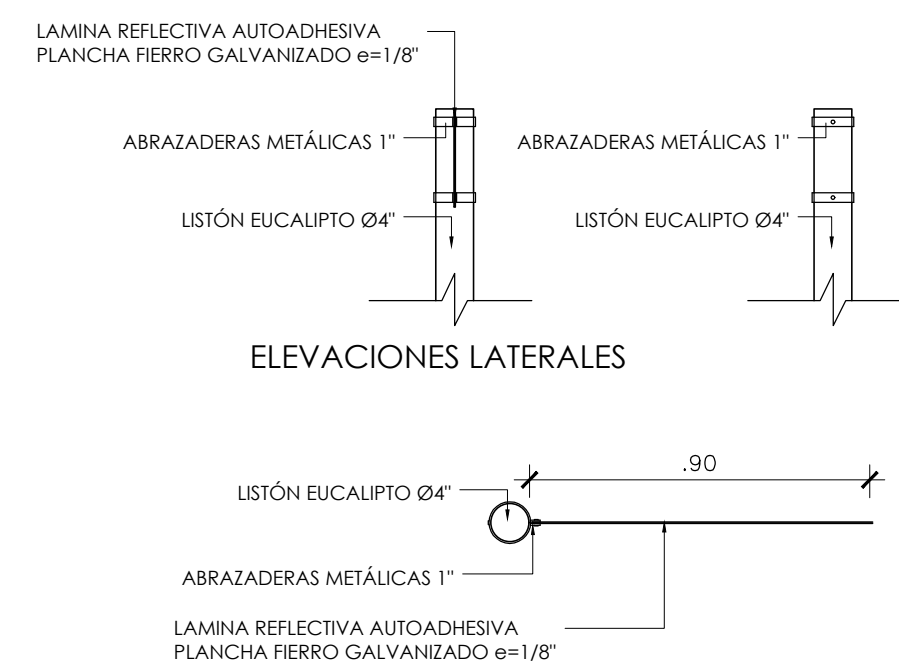


PLANTA

RECONSTRUCCIÓN
REVISIÓN DE DOCUMENTOS TÉCNICOS

☐ A. ACEPTADO
☐ B. ACEPTADO CON COMENTARIOS
☐ C. RECHAZADO

FIRMA: _____ FECHA: _____

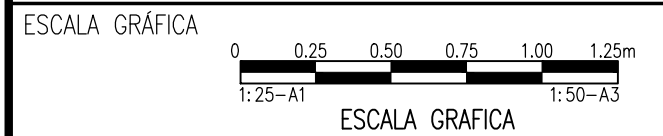

REV. N°	FECHA	DESCRIPCIÓN DE LA REVISIÓN	REVISADO	DIRECTOR
R03	10.2023	EMITIDO PARA APROBACIÓN	J.S.M.	R.E.
R02	08.2023	EMITIDO PARA APROBACIÓN	J.S.M.	R.E.
R01	06.2023	EMITIDO PARA APROBACIÓN	J.S.M.	R.E.
R00	04.2023	EMITIDO PARA APROBACIÓN	J.S.M.	G.M.

FECHA	FIRMA
11.10.2023	Arq. Ignacio Bosch
11.10.2023	Arq. Ignacio Bosch
11.10.2023	Ing. Jorge Santa Marina
11.10.2023	Ing. Jose Luis Oblitas
11.10.2023	Ing. Ricardo Echegaray



SOLUCIONES INTEGRALES
ENTREGA DE LAS
DEFENSAS RIBEREÑAS
RÍO CHICAMA Y RÍO VIRÚ -
LA LIBERTAD
(PAQUETE 9R-06)

DETALLE BANCA
BORDILLO Y SEÑALÉTICA
PUENTE VICTORIA

PAISAJISMO

503-DEFENSAS RIBEREÑAS-PARTE 3
RÍO CHICAMA

CHICAMA-ASCOPE-LA LIBERTAD

ESCALA : 1/25 FECHA : 11.10.2023 REV : R03

CÓDIGO DEL PLANO : 400195-OHL001-503-XX-DR-LS-000007