



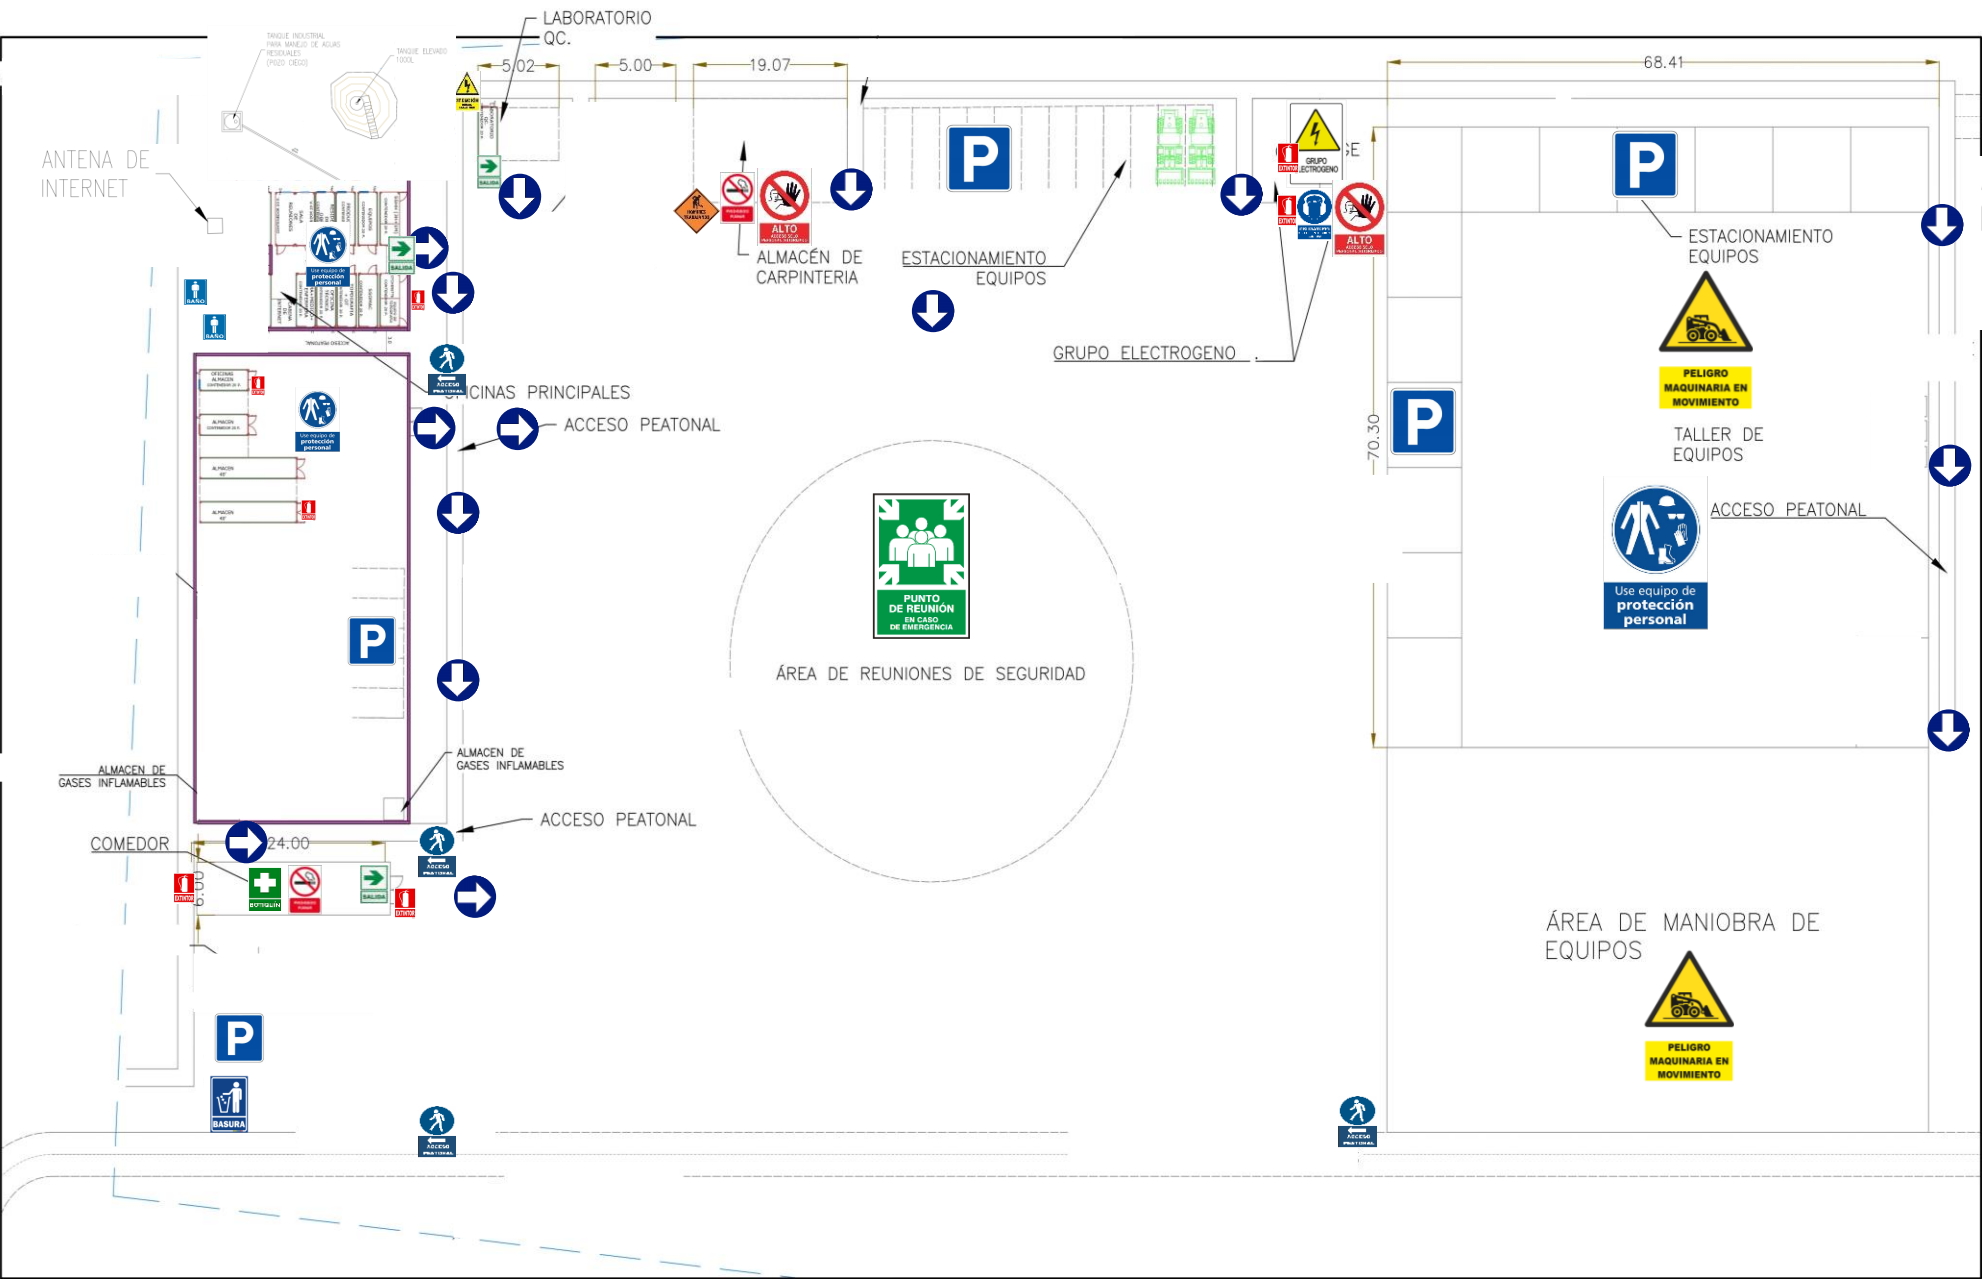

OFICINAS Y SERVICIOS GENERALES
PLANTA ACM 7.8-C
ESC: H=1/500

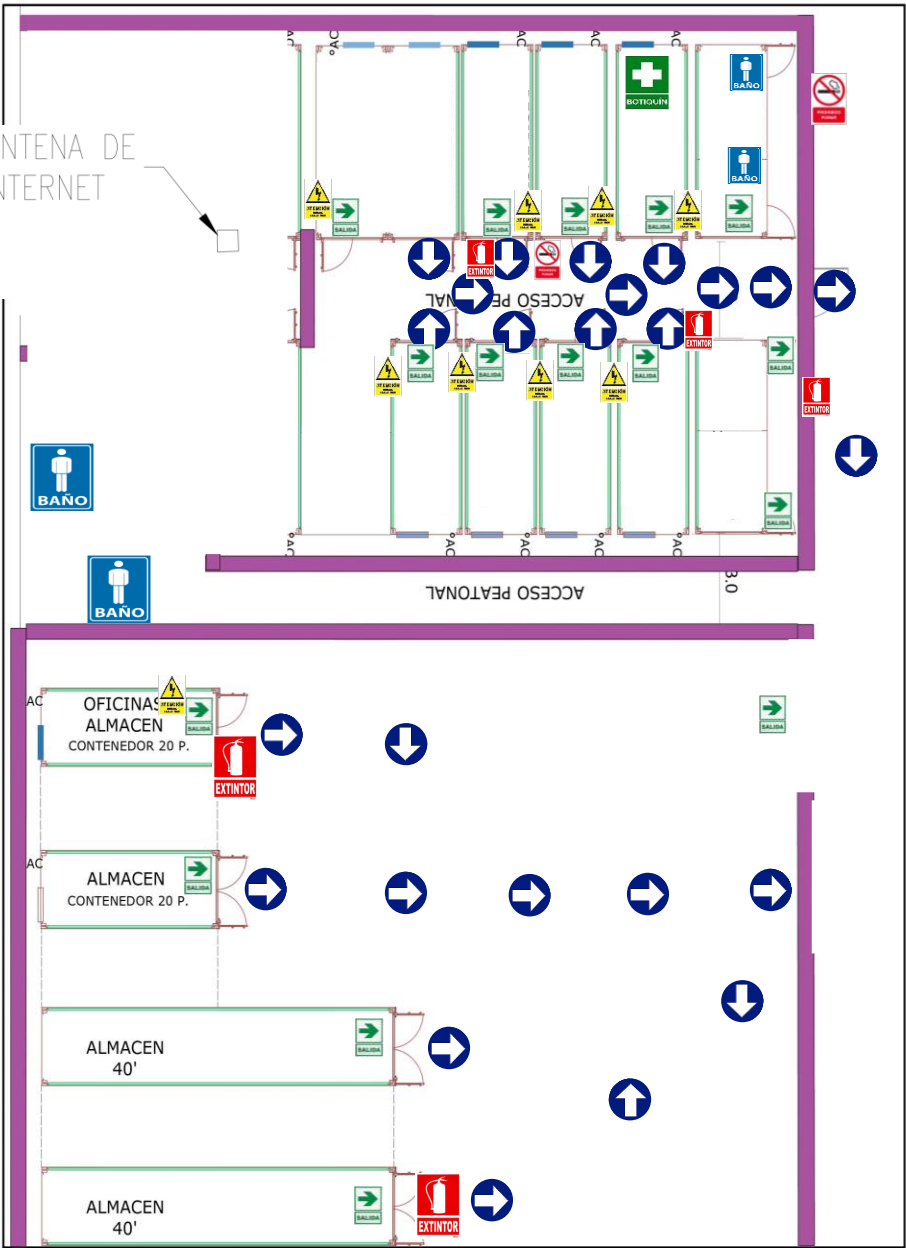

OFICINAS
PLANTA ACM 7.8-C
ESC: H=1/135

LEYENDA							
	ESTACIONAMIENTO		PELIGRO EQUIPOS EN MOVIMIENTO		PUNTO DE ENCUENTRO EN CASO DE EMERGENCIA		EXTINTOR
	BAÑO		GRUPO ELECTROGENO		SALIDA		PROHIBIDO FUMAR
	OBLIGATORIO USO DE PROTECCIÓN AUDITIVA		ATENCIÓN RIESGO ELECTRICO		BOTIQUÍN		ALTO EL PASO SOLO PERSONAL AUTORIZADO
	ruta de evacuación		USO OBLIGATIO DE EQUIPO DE PROTECCIÓN PEATONAL		ACCESO PEATONAL		HOMBRES TRABAJANDO

ELABORADO POR: Responsable SSOMA 25/01/24	 Cesar Tirado Gálvez Responsable de SSOMA Reg. CIP 54732
APROBADO POR: Residente 25/01/24	 Miguel Eduardo Loyola Vásquez Ingeniero Residente de Obra Reg. CIP 73295
APROBADO POR: Gerente Construcción 25/01/24	 Alexandre Moraes Maranhao Gerente de Construcción
APROBADO POR: SCSST 25/01/24	 FLORES VISOSA BRUNO AQUILINO ROMERO IGNACIO LLATJARUNA RAMOS ALEX JOSE