


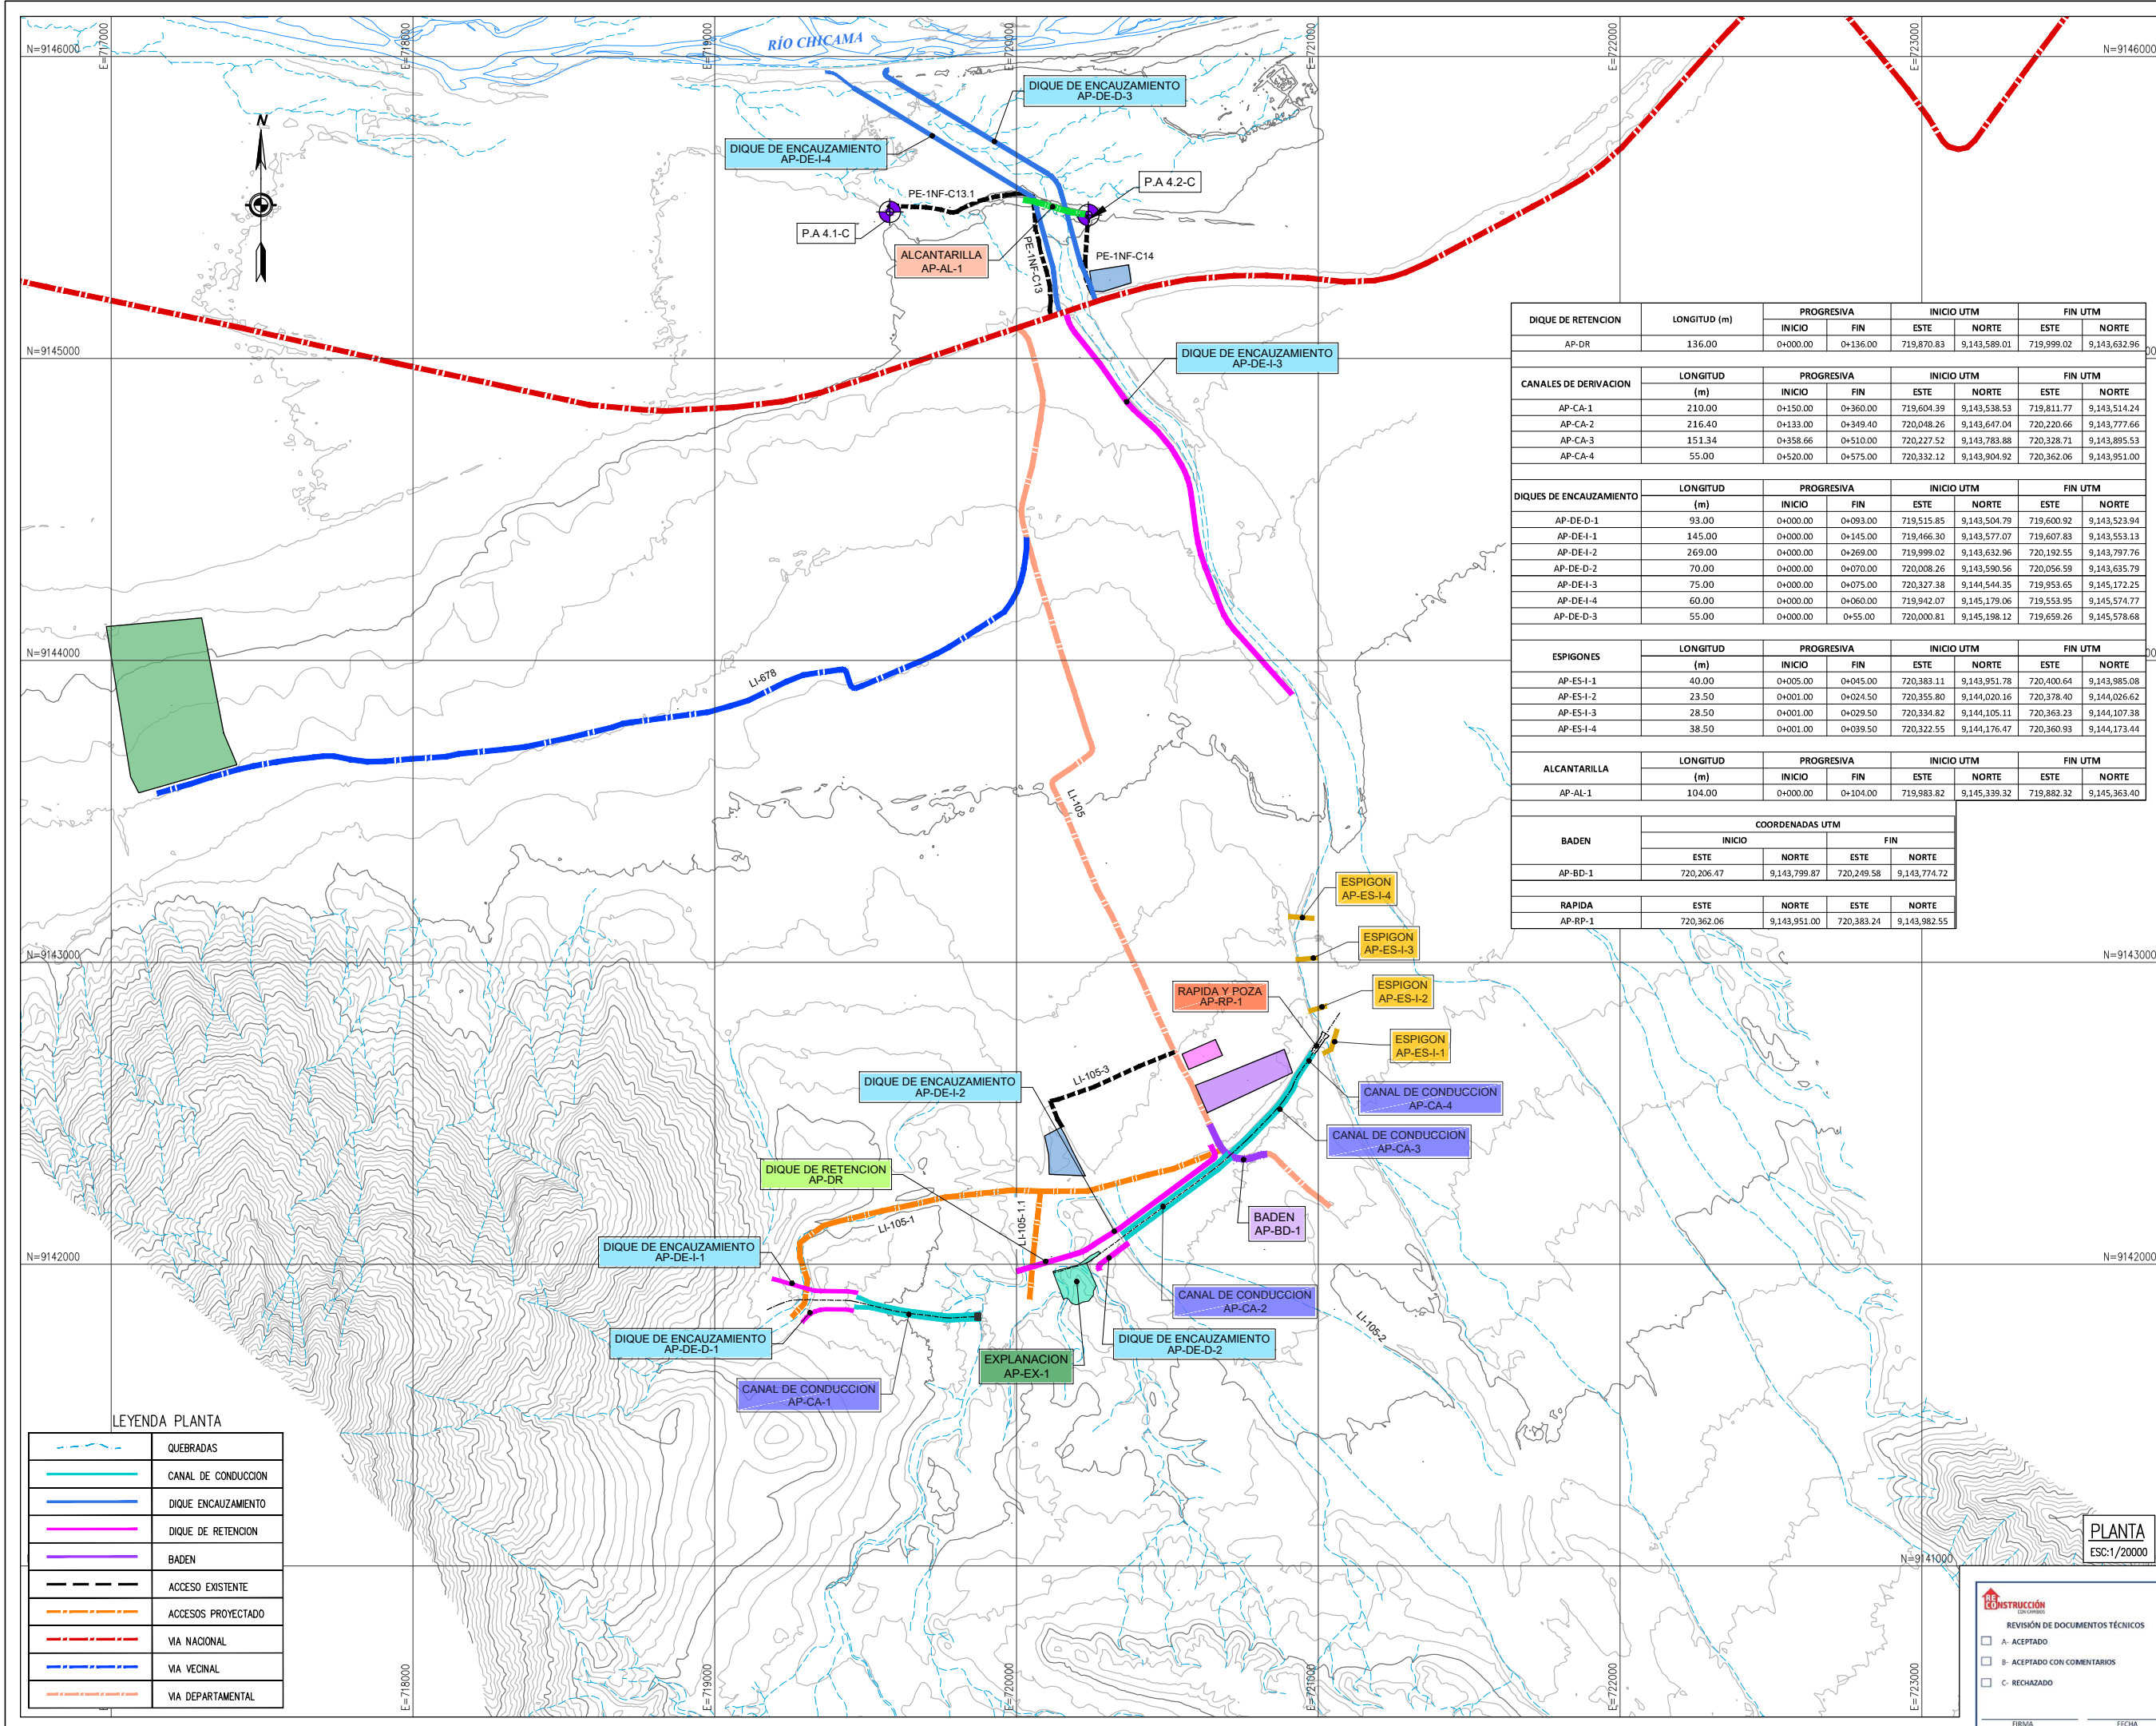

DIQUE DE RETENCION	LONGITUD (m)	PROGRESIVA		INICIO UTM		FIN UTM	
		INICIO	FIN	ESTE	NORTE	ESTE	NORTE
AP-DR	136.00	0+000.00	0+136.00	719,870.83	9,143,589.01	719,999.02	9,143,632.96

CANALES DE DERIVACION	LONGITUD (m)	PROGRESIVA		INICIO UTM		FIN UTM	
		INICIO	FIN	ESTE	NORTE	ESTE	NORTE
AP-CA-1	210.00	0+150.00	0+360.00	719,604.39	9,143,538.53	719,811.77	9,143,514.24
AP-CA-2	216.40	0+133.00	0+349.40	720,048.26	9,143,647.04	720,220.66	9,143,777.66
AP-CA-3	151.34	0+358.66	0+510.00	720,227.52	9,143,783.88	720,328.71	9,143,895.53
AP-CA-4	55.00	0+520.00	0+575.00	720,332.12	9,143,904.92	720,362.06	9,143,951.00

DIQUES DE ENCAUZAMIENTO	LONGITUD (m)	PROGRESIVA		INICIO UTM		FIN UTM	
		INICIO	FIN	ESTE	NORTE	ESTE	NORTE
AP-DE-D-1	93.00	0+000.00	0+093.00	719,515.85	9,143,504.79	719,600.92	9,143,523.94
AP-DE-I-1	145.00	0+000.00	0+145.00	719,466.30	9,143,577.07	719,607.83	9,143,553.13
AP-DE-I-2	269.00	0+000.00	0+269.00	719,999.02	9,143,632.96	720,192.55	9,143,797.76
AP-DE-D-2	70.00	0+000.00	0+070.00	720,008.26	9,143,590.56	720,056.59	9,143,635.79
AP-DE-I-3	75.00	0+000.00	0+075.00	720,327.38	9,144,544.35	719,953.65	9,145,172.25
AP-DE-I-4	60.00	0+000.00	0+060.00	719,942.07	9,145,179.06	719,553.95	9,145,574.77
AP-DE-D-3	55.00	0+000.00	0+55.00	720,000.81	9,145,198.12	719,659.26	9,145,578.68

ESPIGONES	LONGITUD (m)	PROGRESIVA		INICIO UTM		FIN UTM	
		INICIO	FIN	ESTE	NORTE	ESTE	NORTE
AP-ES-I-1	40.00	0+005.00	0+045.00	720,383.11	9,143,951.78	720,400.64	9,143,985.08
AP-ES-I-2	23.50	0+001.00	0+024.50	720,355.80	9,144,020.16	720,378.40	9,144,026.62
AP-ES-I-3	28.50	0+001.00	0+029.50	720,334.82	9,144,105.11	720,363.23	9,144,107.38
AP-ES-I-4	38.50	0+001.00	0+039.50	720,322.55	9,144,176.47	720,360.93	9,144,173.44

ALCANTARILLA	LONGITUD (m)	PROGRESIVA		INICIO UTM		FIN UTM	
		INICIO	FIN	ESTE	NORTE	ESTE	NORTE
AP-AL-1	104.00	0+000.00	0+104.00	719,983.82	9,145,339.32	719,882.32	9,145,363.40

BADEN	COORDENADAS UTM			
	INICIO		FIN	
	ESTE	NORTE	ESTE	NORTE
AP-BD-1	720,206.47	9,143,799.87	720,249.58	9,143,774.72

RAPIDA	ESTE		NORTE	
	ESTE	NORTE	ESTE	NORTE
AP-RP-1	720,362.06	9,143,951.00	720,383.24	9,143,982.55

UBICACIÓN

ESCALA GRAFICA

LEYENDA

SISTEMA DE PROYECCIÓN:
UNIVERSAL TRANSVERSAL MERCATOR (UTM) , ZONA 17 SUR
DATUM : SISTEMA GEODESICO MUNDIAL (WGS 84)
FUENTE : EQUIPO TÉCNICO

ROO	08.2023	EMITIDO REV. Y COMENTARIO	J.O.	R.E.
REV N°	FECHA	DESCRIPCION DE LA REVISION	REV.	DIR.

FECHA	FIRMA
25.08.2023	Alberto Prieto T. Ing. Civil, Caneles CAP 2791.1
25.08.2023	Roger Rosillo L. Tecnico CAD
25.08.2023	Alberto Prieto T. Ing. Civil, Caneles CAP 2791.1
25.08.2023	ING. JOSE LUIS OBLITAS
25.08.2023	ING. RICARDO A. ECHegaray N.

PERÚ Presidencia del Consejo de Ministros

RECONSTRUCCIÓN CON CAMBIOS

SOLUCIONES INTEGRALES
ENTREGA DE LAS DEFENSAS
RIBERENAS RÍO CHICAMA
Y RÍO VIRÚ (PAQUETE 9R-06)
PROYECTO 4 - CUI 2509625

PAQUETE 04
QUEBRADA ALTO PERU / SAUSAL

PLANO
PROYECTO 4 CUI N°2509625 – PAQUETE 4
QUEBRADA ALTO PERU / SAUSAL
PLANO DE CLAVE

ESPECIALIDAD :
CIVIL

USO :
653-DIQUES TRANSVERSALES-4

ZONA :
CHICAMA-ASCOPE-LA LIBERTAD

ESCALA :	FECHA :	REV :
INDICADA	25.08.2023	ROO

CODIGO DEL PLANO :
400195-OHL001-653-XX-DR-CV-010002