



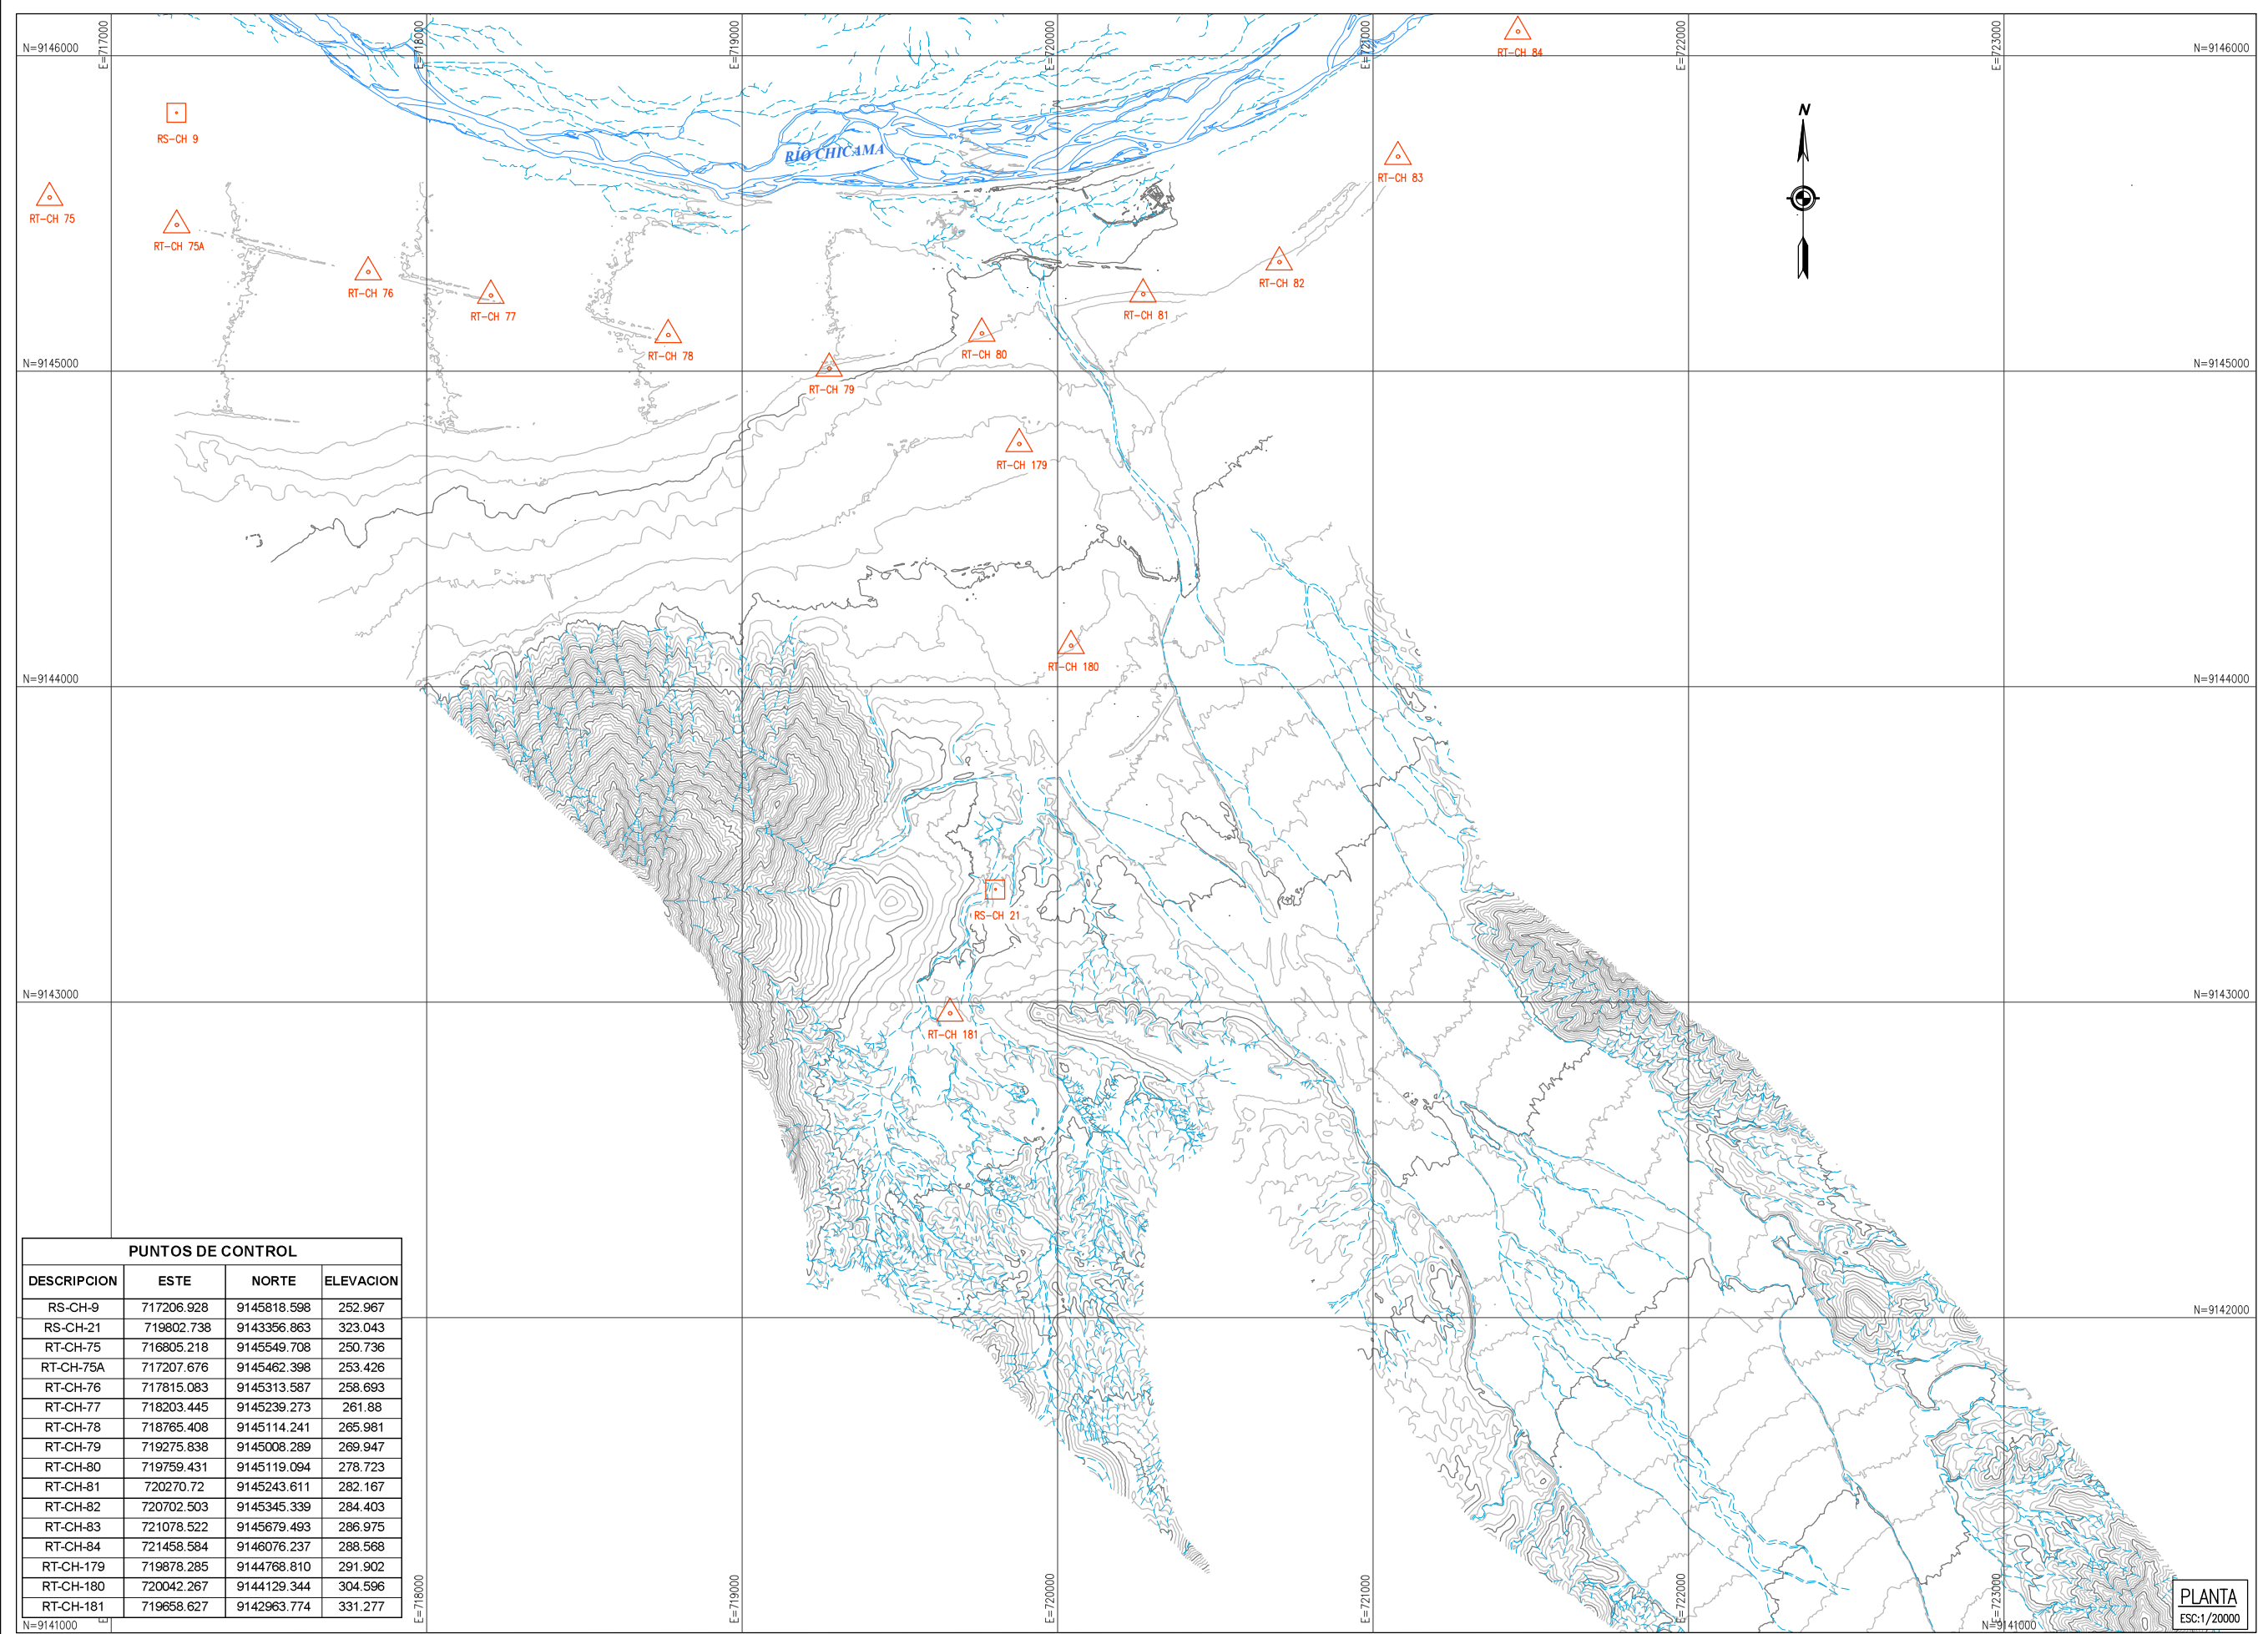

PUNTOS DE CONTROL			
DESCRIPCION	ESTE	NORTE	ELEVACION
RS-CH-9	717206.928	9145818.598	252.967
RS-CH-21	719802.738	9143356.863	323.043
RT-CH-75	716805.218	9145549.708	250.736
RT-CH-75A	717207.676	9145462.398	253.426
RT-CH-76	717815.083	9145313.587	258.693
RT-CH-77	718203.445	9145239.273	261.88
RT-CH-78	718765.408	9145114.241	265.981
RT-CH-79	719275.838	9145008.289	269.947
RT-CH-80	719759.431	9145119.094	278.723
RT-CH-81	720270.72	9145243.611	282.167
RT-CH-82	720702.503	9145345.339	284.403
RT-CH-83	721078.522	9145679.493	286.975
RT-CH-84	721458.584	9146076.237	288.568
RT-CH-179	719878.285	9144768.810	291.902
RT-CH-180	720042.267	9144129.344	304.596
RT-CH-181	719658.627	9142963.774	331.277

LEYENDA PLANTA	
	CURVAS DE NIVEL
	TERRENO NATURAL
	PUNTOS DE CONTROL

RECONSTRUCCIÓN	
REVISIÓN DE DOCUMENTOS TÉCNICOS	
☐ A- ACEPTADO	
☐ B- ACEPTADO CON COMENTARIOS	
☐ C- RECHAZADO	
FIRMA	FECHA

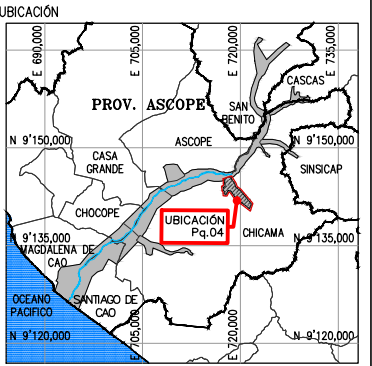

ESCALA GRAFICA

LEYENDA
SISTEMA DE PROYECCIÓN:
UNIVERSAL TRANSVERSAL MERCATOR (UTM) , ZONA 17 SUR
DATUM : SISTEMA GEODÉSICO MUNDIAL (WGS 84)
FUENTE : EQUIPO TÉCNICO

.	.	.	.	.	.
.	.	.	.	.	.
.	.	.	.	.	.
.	.	.	.	.	.

ROO	08.2023	EMITIDO REV. Y COMENTARIO	J.O.	R.E.
REV. N°	FECHA	DESCRIPCION DE LA REVISION	REV.	DIR.

	FECHA	FIRMA
DISEÑO : ALBERTO PRIETO	25.08.2023	
DIBUJO : ROGER ROSILLO	25.08.2023	
REVISION : ALBERTO PRIETO	25.08.2023	
APROBACION : ING. JOSE LUIS OBLITAS	25.08.2023	
DIRECTOR DE PROYECTO : ING. RICARDO A. ECHEGARAY N.	25.08.2023	

SOLUCIONES INTEGRALES
ENTREGA DE LAS DEFENSAS
RIBERENAS RÍO CHICAMA
Y RÍO VIRÚ (PAQUETE 9R-06)
PROYECTO 4 - CUI 2509625
PAQUETE 04
QUEBRADA ALTO PERU / SAUSAL

PLANO
PROYECTO 4 CUI N°2509625 – PAQUETE 4
QUEBRADA ALTO PERU / SAUSAL
PLANO DE UBICACION DE BMS

ESPECIALIDAD :
CIVIL

USO :

653-DIQUES TRANSVERSALES-4

ZONA :

CHICAMA-ASCOPE-LA LIBERTAD

ESCALA :

FECHA :

REV :

INDICADA

25.08.2023

ROO

CODIGO DEL PLANO :

400195-OHL001-653-XX-DR-CV-010004