



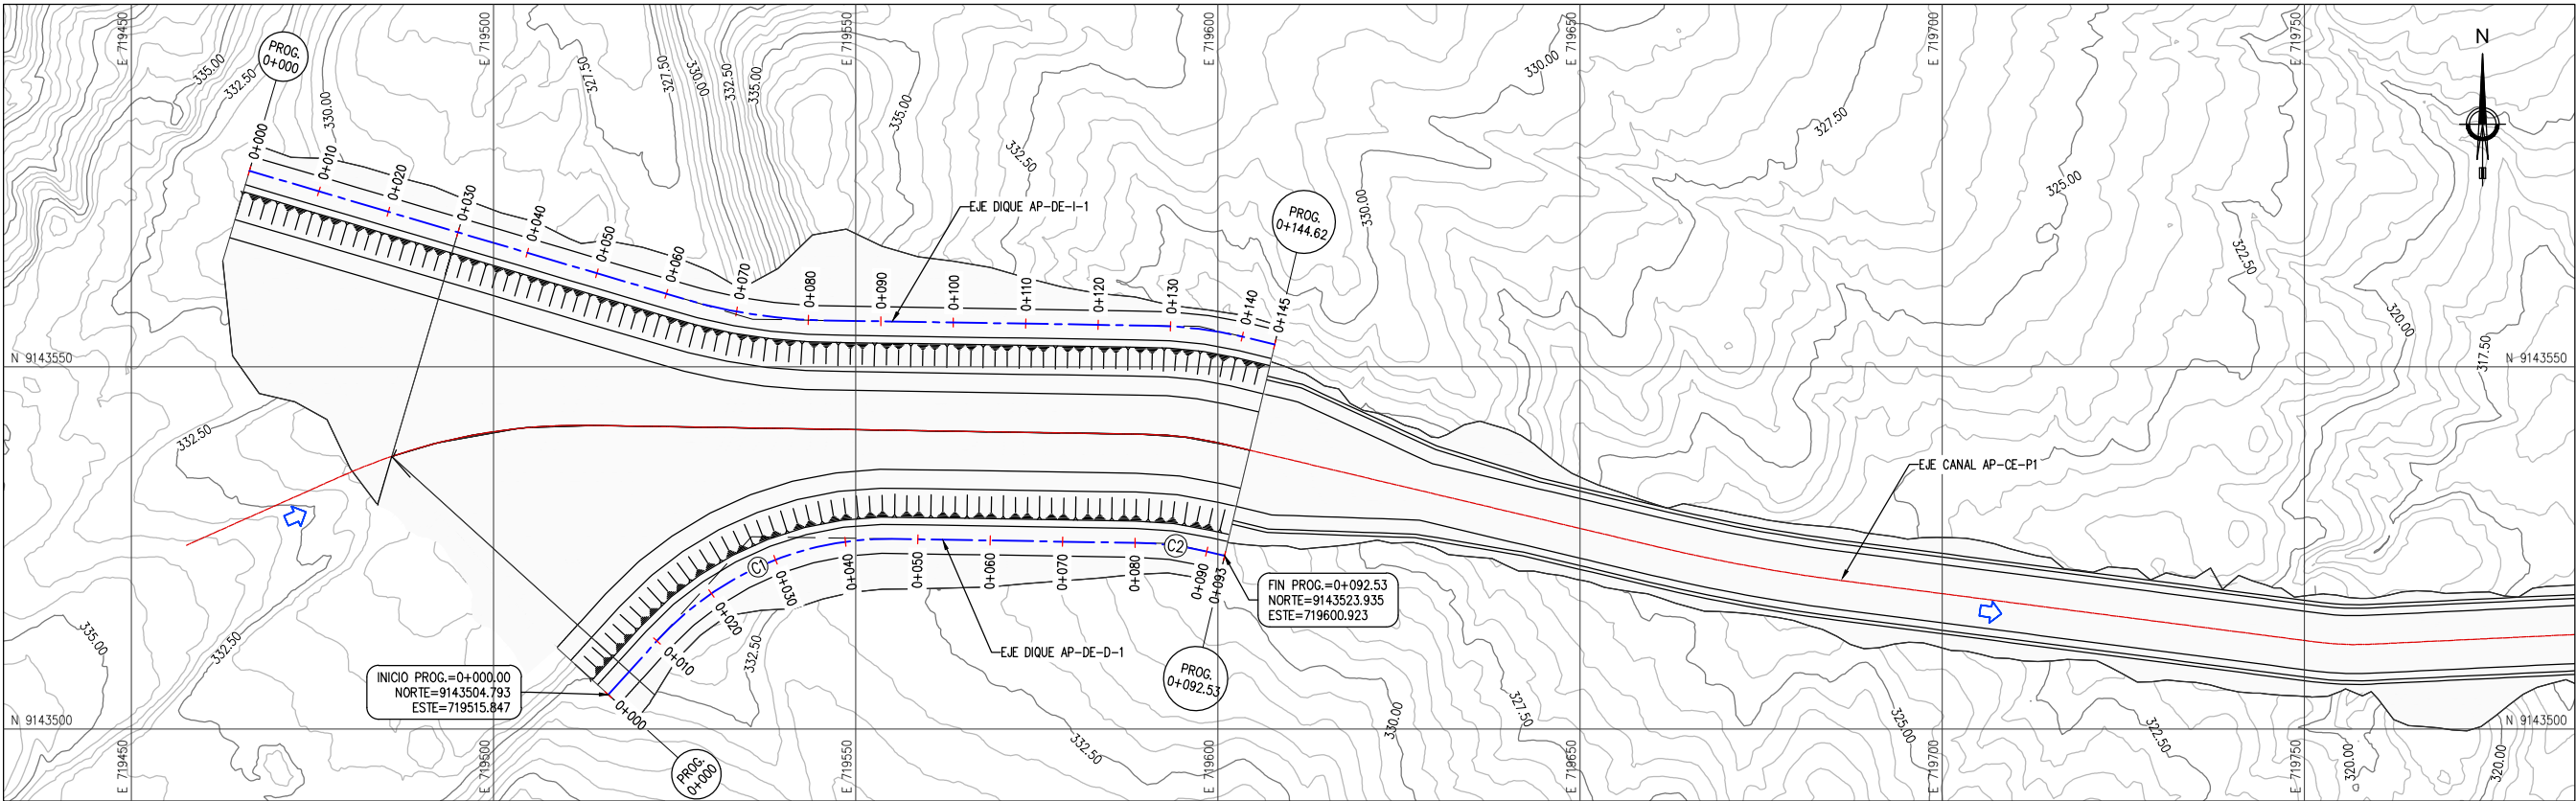

CUADRO DE COORDENADAS y ELEMENTOS DE CURVAS									
CURVA	RADIO	DELTA	LONG. CURVA	TANG.	P.I	P.C	P.T	P.I NORTE	P.I ESTE
C1	43.00	048°42'19"	36.55	19.46	0+029.43	0+009.96	0+046.52	9143526.59	719535.62
C2	43.00	012°24'48"	9.32	4.68	0+085.11	0+080.44	0+089.75	9143525.65	719593.67

PLANTA - DIQUE AP-DE-D-1
PROG. 0+000.00 - 0+092.53
ESC. 1/1000


LEYENDA PLANTA	
	CURVAS DE NIVEL TERRENO NATURAL
	TALUD
	EJE CANAL
	EJE DIQUE
	FLUJO DE AGUA

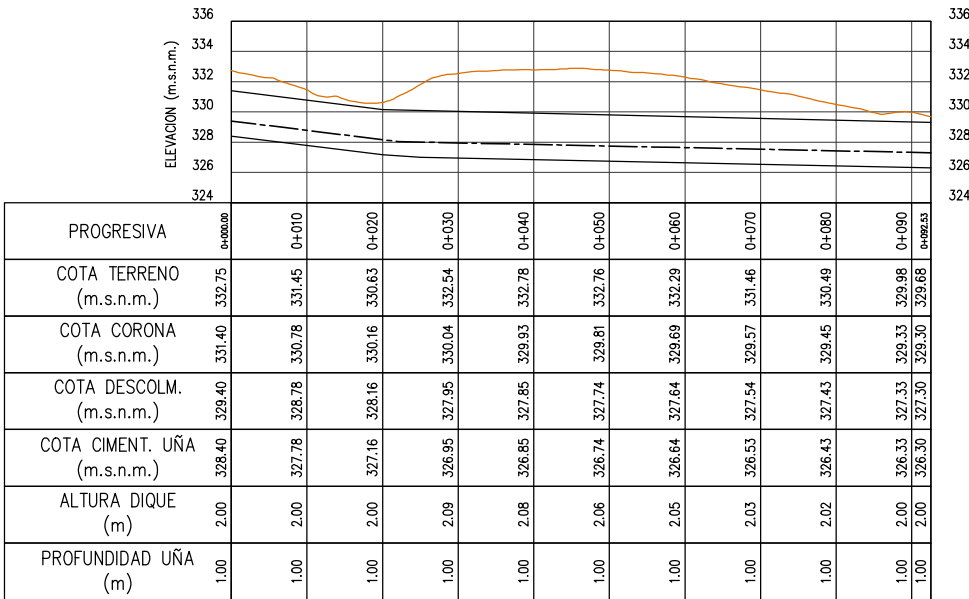

PERFIL LONGITUDINAL - DIQUE AP-DE-D-1
PROG. 0+000.00 - 0+092.53
ESC. H:1/1000 V:1/500

LEYENDA PERFIL	
	COTA TERRENO
	COTA CORONA
	COTA DESCOLMATACIÓN
	COTA CIMENTACIÓN DE UÑA

RECONSTRUCCIÓN	
REVISIÓN DE DOCUMENTOS TÉCNICOS	
☐ A- ACEPTADO	
☐ B- ACEPTADO CON COMENTARIOS	
☐ C- RECHAZADO	
FIRMA	FECHA

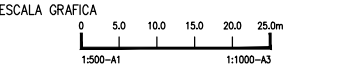

LEYENDA
SISTEMA DE PROYECCIÓN:
UNIVERSAL TRANSVERSAL MERCATOR (UTM) , ZONA 17 SUR
DATUM : SISTEMA GEODÉSICO MUNDIAL (WGS 84)
FUENTE : EQUIPO TÉCNICO

ROO	08.2023	EMITIDO REV. Y COMENTARIO	J.O.	R.E.
REV N°	FECHA	DESCRIPCION DE LA REVISION	REV.	DIR.

FECHA		FIRMA
DISEÑO :	25.08.2023	Alberto Prieto T. Ing. Comercio, Canales CAP 2791.1
DIBUJO :	25.08.2023	Roger Rosillo L. Técnico CAD
REVISION :	25.08.2023	Alberto Prieto T. Ing. Comercio, Canales CAP 2791.1
APROBACION :	25.08.2023	ING. JOSE LUIS OBLITAS
DIRECTOR DE PROYECTO :	25.08.2023	ING. RICARDO A. ECHegaray N.

SOLUCIONES INTEGRALES
ENTREGA DE LAS DEFENSAS
RIBERENAS RÍO CHICAMA
Y RÍO VIRÚ (PAQUETE 9R-06)
PROYECTO 4 - CUI 2509625
PAQUETE 04
QUEBRADA ALTO PERU / SAUZAL

PLANO
DIQUE AP-DE-D-1
PLANTA Y PERFIL LONGITUDINAL

ESPECIALIDAD :
CIVIL

USO :
653-DIQUES TRANSVERSALES-4

ZONA :
CHICAMA-ASCOPE-LA LIBERTAD

ESCALA :
INDICADA
FECHA :
25.08.2023
REV :
ROO

CODIGO DEL PLANO :
400195-OHL001-653-XX-DR-CV-010007

REFERENCIAS:
VER PLANO 400195-OHL001-653-XX-DR-CV-010(0080009) (SECCIONES TRANSVERSALES)
VER PLANO 400195-OHL001-653-XX-DR-CV-010003 (SECCIONES TÍPICAS)