



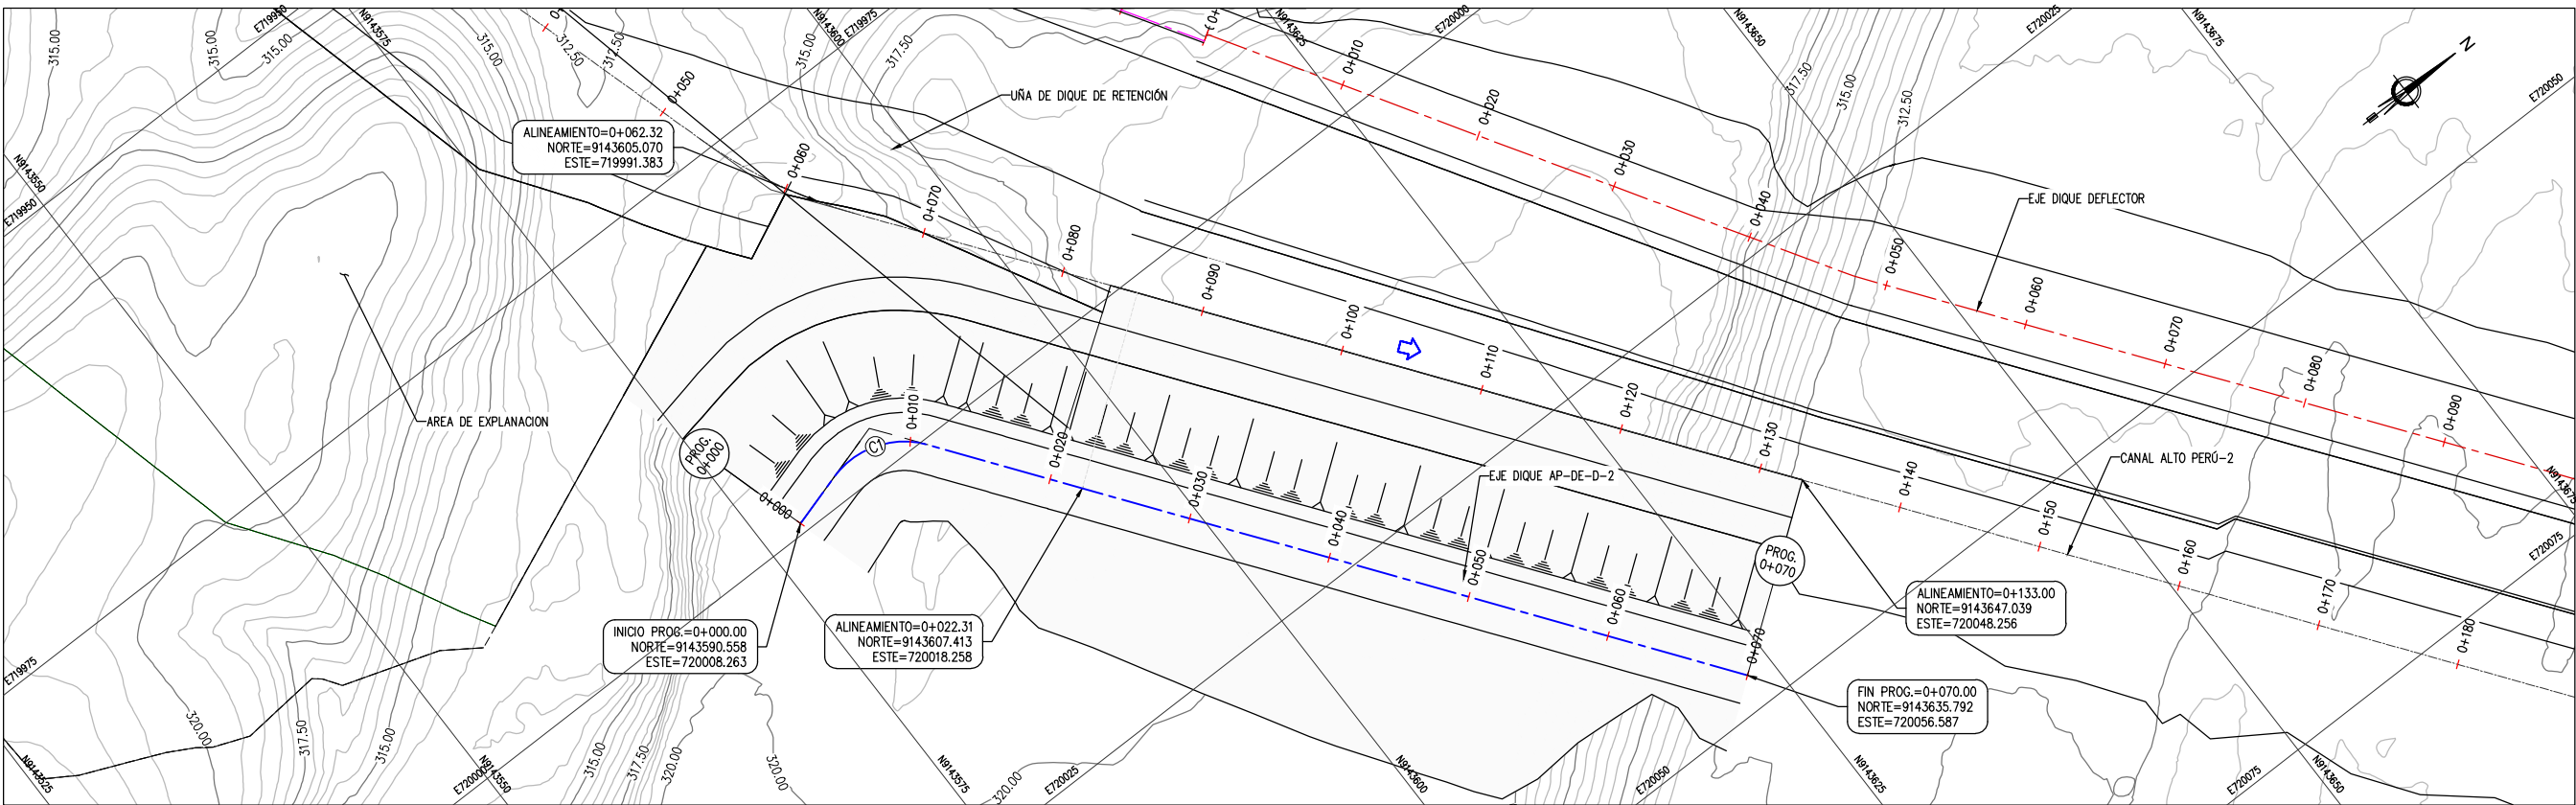

PLANTA - DIQUE AP-DE-D-02
PROG. 0+000.00 - 0+070.00
ESC. 1/500

LEYENDA PLANTA	
	CURVAS DE NIVEL TERRENO NATURAL
	EJE RÍO ALTO PERÚ-2
	EJE DIQUE
	FLUJO DE AGUA


CUADRO DE COORDENADAS y ELEMENTOS DE CURVAS									
CURVA	RADIO	DELTA	LONG. CURVA	TANG.	P.I	P.C	P.T	P.I NORTE	P.I ESTE
C1	6.00	069°57'08"	7.33	4.20	0+008.09	0+003.89	0+011.22	9143598.32	720005.97

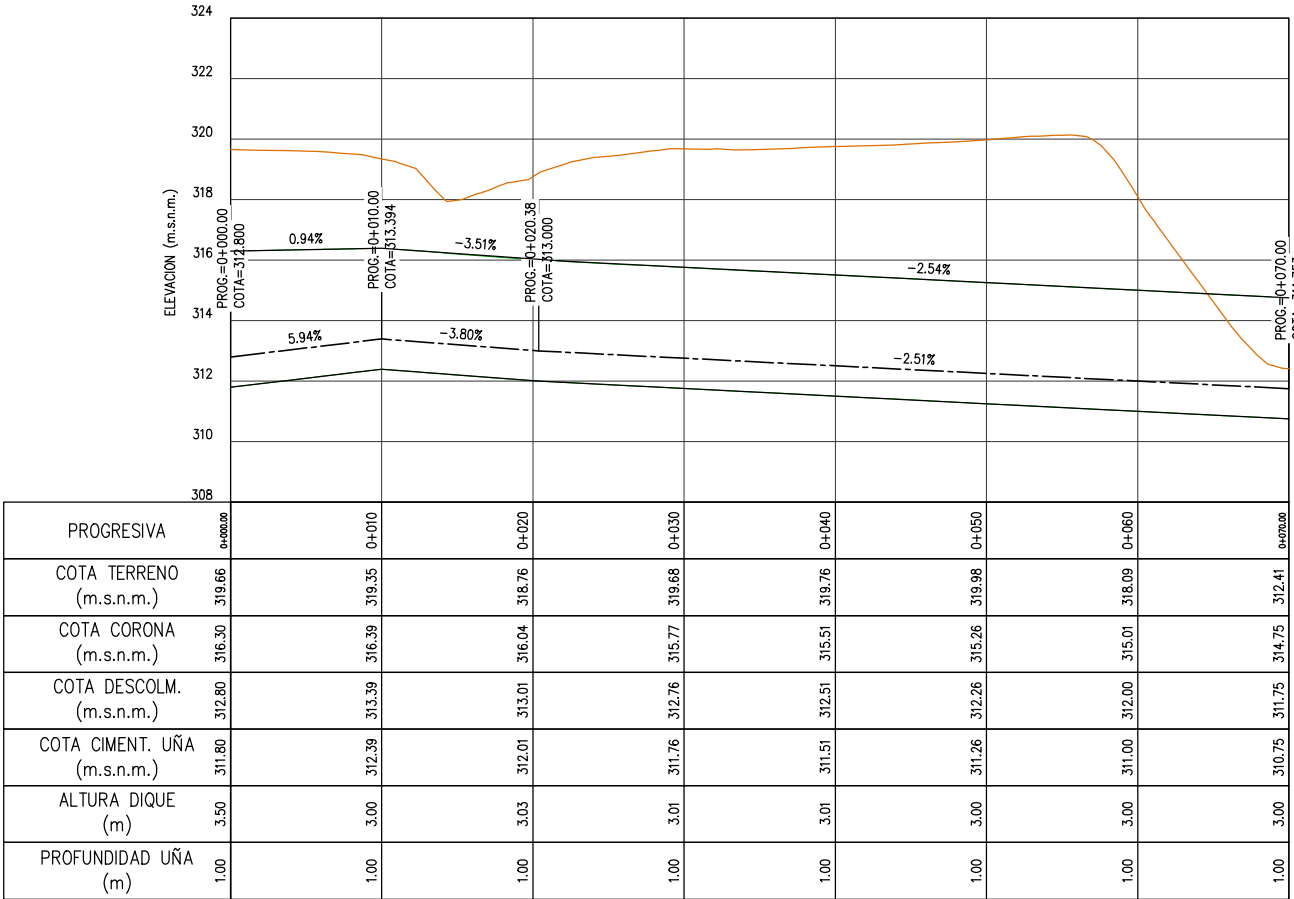

PERFIL LONGITUDINAL - DIQUE AP-DE-D-02
PROG. 0+000.00 - 0+070.00
ESC. H:1/1000 V:1/500

LEYENDA PERFIL	
	COTA TERRENO
	COTA CORONA
	COTA DESCOLMATACIÓN
	COTA PROFUNDIDAD UÑA

RECONSTRUCCIÓN	
REVISIÓN DE DOCUMENTOS TÉCNICOS	
☐ A- ACEPTADO	
☐ B- ACEPTADO CON COMENTARIOS	
☐ C- RECHAZADO	
FIRMA	FECHA

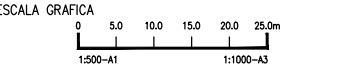

LEYENDA
SISTEMA DE PROYECCIÓN:
UNIVERSAL TRANSVERSAL MERCATOR (UTM), ZONA 17 SUR
DATUM : SISTEMA GEODÉSICO MUNDIAL (WGS 84)
FUENTE : EQUIPO TÉCNICO

ROO	08.2023	EMITIDO REV. Y COMENTARIO	J.O.	R.E.
REV N°	FECHA	DESCRIPCION DE LA REVISION	REV.	DIR.

	FECHA	FIRMA
DISEÑO : ALBERTO PRIETO	25.08.2023	
DIBUJO : ROGER ROSILLO	25.08.2023	
REVISION : ALBERTO PRIETO	25.08.2023	
APROBACION : ING. JOSE LUIS OBLITAS	25.08.2023	
DIRECTOR DE PROYECTO : ING. RICARDO A. ECHEGARAY N.	25.08.2023	

SOLUCIONES INTEGRALES
ENTREGA DE LAS DEFENSAS
RIBERENAS RÍO CHICAMA
Y RÍO VIRÚ (PAQUETE 9R-06)
PROYECTO 4 - CUI 2509625
PAQUETE 04
QUEBRADA ALTO PERU / SAUZAL

PLANO
DIQUE AP-DE-D-02
PLANTA Y PERFIL LONGITUDINAL

ESPECIALIDAD :

CIVIL

USO :
653-DIQUES TRANSVERSALES-4

ZONA :
CHICAMA-ASCOPE-LA LIBERTAD

ESCALA :
INDICADA

FECHA :
25.08.2023

REV :
ROO

CODIGO DEL PLANO :
400195-OHL001-653-XX-DR-CV-010010

REFERENCIAS:
VER PLANO 400195-OHL001-653-XX-DR-CV-010011 (SECCIONES TRANSVERSALES)
VER PLANO 400195-OHL001-653-XX-DR-CV-010003 (SECCIONES TÍPICAS)