



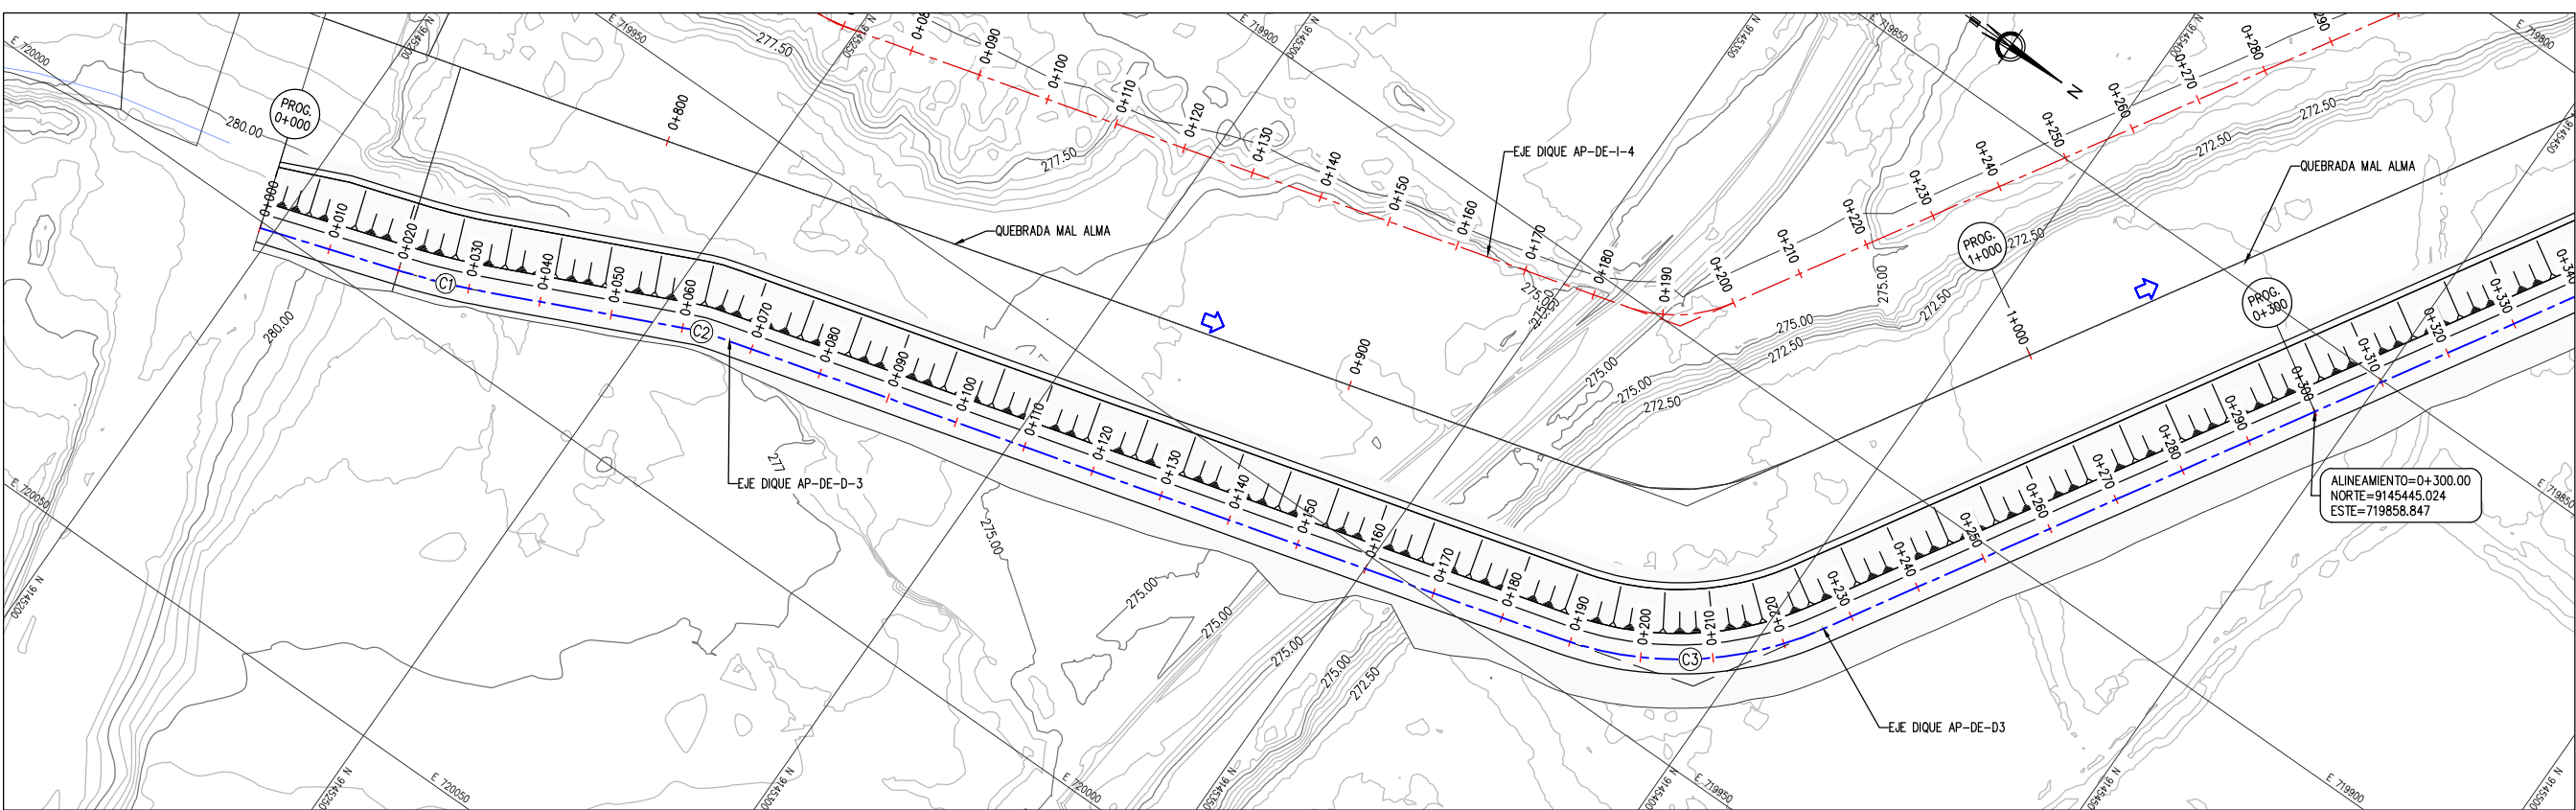

PLANTA – DIQUE AP-DE-D-3  
PROG. 0+000.00 – 0+300.00  
ESC. 1/1000

| CUADRO DE COORDENADAS y ELEMENTOS DE CURVAS |        |            |             |       |          |          |          |            |           |
|---------------------------------------------|--------|------------|-------------|-------|----------|----------|----------|------------|-----------|
| CURVA                                       | RADIO  | DELTA      | LONG. CURVA | TANG. | P.I      | P.C      | P.T      | P.I NORTE  | P.I ESTE  |
| C1                                          | 100.00 | 006°40'35" | 11.65       | 5.83  | 0+026.48 | 0+020.65 | 0+032.30 | 9145223.31 | 719992.63 |
| C2                                          | 14.40  | 009°20'29" | 2.35        | 1.18  | 0+062.75 | 0+061.57 | 0+063.92 | 9145256.29 | 719977.49 |
| C3                                          | 48.60  | 043°29'36" | 36.89       | 19.39 | 0+208.06 | 0+188.67 | 0+225.57 | 9145396.44 | 719939.11 |

| LEYENDA PLANTA |                       |
|----------------|-----------------------|
|                | CURVAS DE NIVEL       |
|                | TERRENO NATURAL       |
|                | TALUD                 |
|                | EJE QUEBRADA MAL ALMA |
|                | EJE DIQUE PRINCIPAL   |
|                | EJE DIQUE SECUNDARIO  |
|                | FLUJO DE AGUA         |

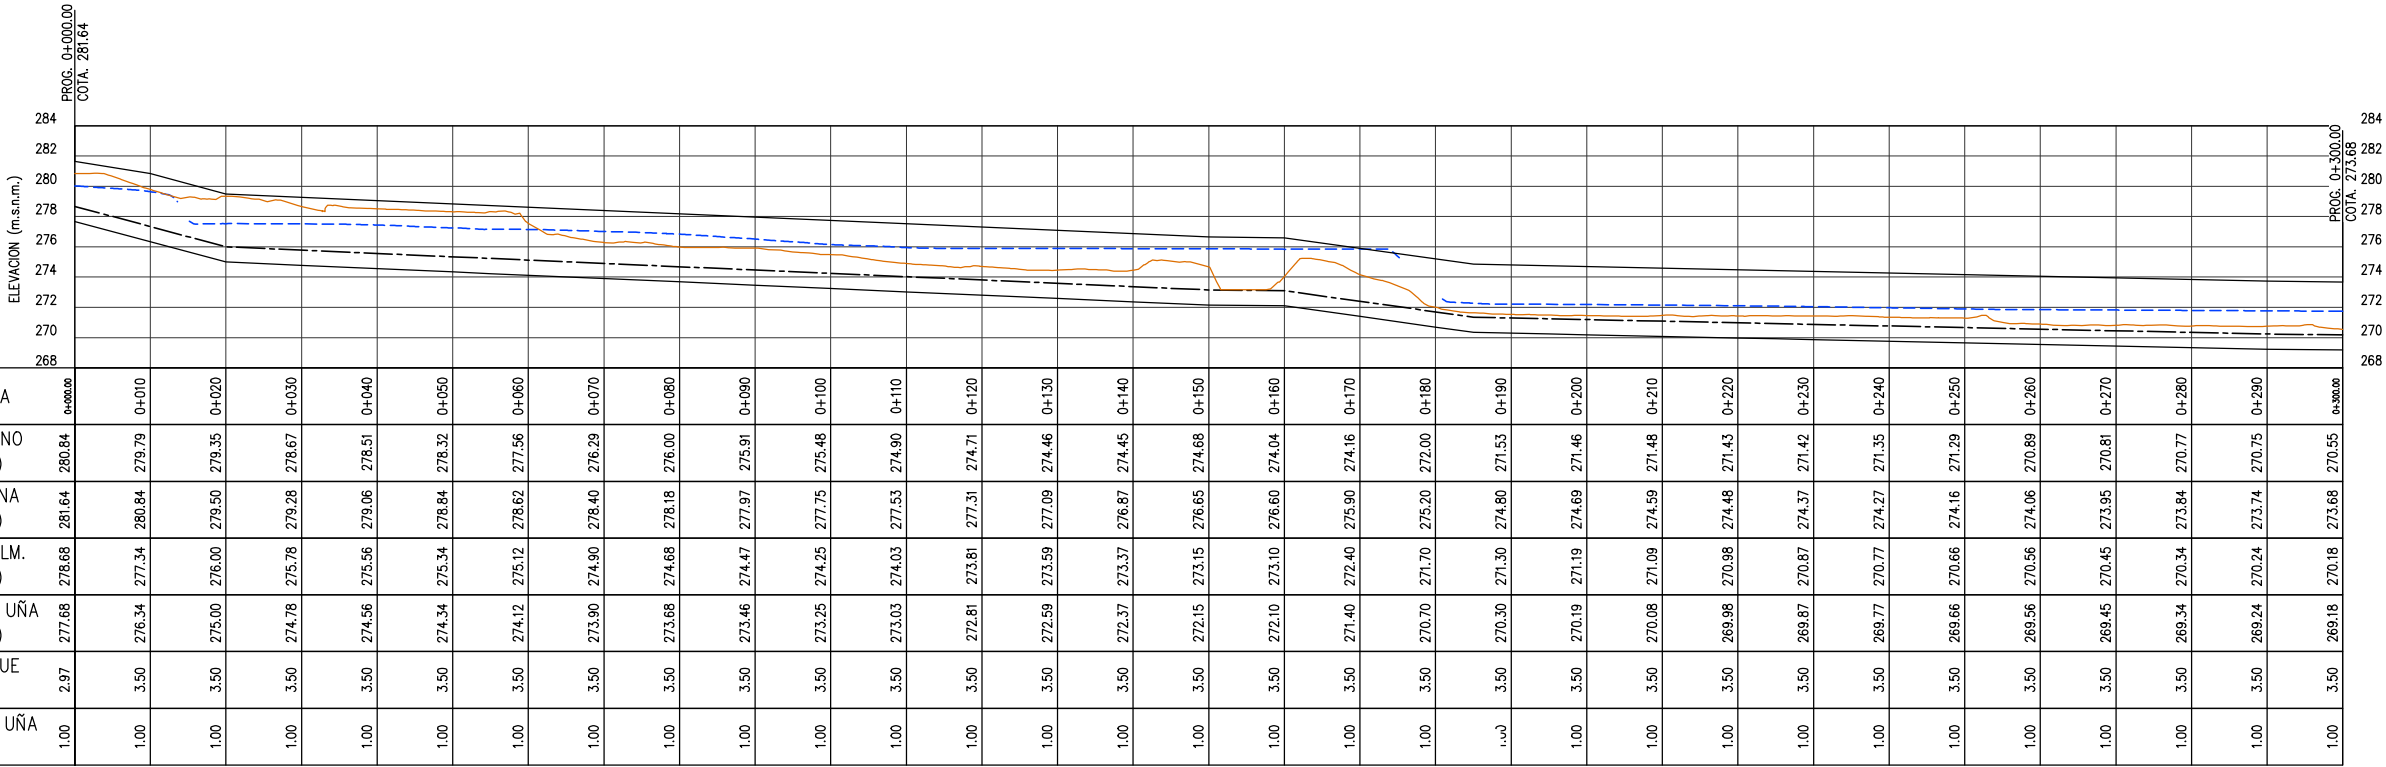

PERFIL LONGITUDINAL – DIQUE AP-DE-D-3  
PROG. 0+000.00 – 0+300.00  
ESC. H:1/1000 V:1/500

| LEYENDA PERFIL |                         |
|----------------|-------------------------|
|                | COTA TERRENO            |
|                | COTA CORONA             |
|                | COTA DESCOLMATACIÓN     |
|                | COTA CIMENTACIÓN DE UÑA |
|                | NIVEL DE AGUA           |

RECONSTRUCCIÓN

REVISIÓN DE DOCUMENTOS TÉCNICOS

☐ A- ACEPTADO


☐ B- ACEPTADO CON COMENTARIOS

☐ C- RECHAZADO

FIRMA

FECHA

REFERENCIAS:  
VER PLANO 400195-OHL001-653-XX-DR-CV-0100140016 (SECCIONES TRANSVERSALES)  
VER PLANO 400195-OHL001-653-XX-DR-CV-010003 (SECCIONES TÍPICAS)

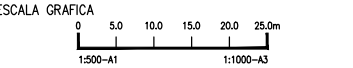

LEYENDA  
SISTEMA DE PROYECCIÓN:  
UNIVERSAL TRANSVERSAL MERCATOR (UTM) , ZONA 17 SUR  
DATUM : SISTEMA GEODÉSICO MUNDIAL (WGS 84)  
FUENTE : EQUIPO TÉCNICO

|  |  |  |  |  |  |
|--|--|--|--|--|--|
|  |  |  |  |  |  |
|  |  |  |  |  |  |
|  |  |  |  |  |  |
|  |  |  |  |  |  |
|  |  |  |  |  |  |

|        |         |                            |      |      |
|--------|---------|----------------------------|------|------|
| ROO    | 08.2023 | EMITIDO REV. Y COMENTARIO  | J.O. | R.E. |
| REV N° | FECHA   | DESCRIPCION DE LA REVISION | REV. | DIR. |

|                        |                              | FECHA      | FIRMA                                                                  |
|------------------------|------------------------------|------------|------------------------------------------------------------------------|
| DISEÑO :               | ALBERTO PRIETO               | 25.08.2023 | Alberto Prieto T.<br>Ing. Comercio, Caralitos<br>Cap 2791.1            |
| DIBUJO :               | ROGER ROSILLO                | 25.08.2023 | Roger Rosillo L.<br>Tecnico CAD                                        |
| REVISION :             | ALBERTO PRIETO               | 25.08.2023 | Alberto Prieto T.<br>Ing. Comercio, Caralitos<br>Cap 2791.1            |
| APROBACION :           | ING. JOSE LUIS OBLITAS       | 25.08.2023 | Ing. Jose Luis Oblitas<br>Ing. Comercio, Caralitos<br>Cap 2791.1       |
| DIRECTOR DE PROYECTO : | ING. RICARDO A. ECHEGARAY N. | 25.08.2023 | Ing. Ricardo A. Echegaray N.<br>Ing. Comercio, Caralitos<br>Cap 2791.1 |



SOLUCIONES INTEGRALES  
ENTREGA DE LAS DEFENSAS  
RIBERENAS RÍO CHICAMA  
Y RÍO VIRÚ (PAQUETE 9R-06)  
PROYECTO 4 - CUI 2509625  
**PAQUETE 04**  
**QUEBRADA ALTO PERU / SAUSAL**

PLANO  
DIQUE AP-DE-D-3  
PLANTA Y PERFIL LONGITUDINAL  
1 DE 2

ESPECIALIDAD :  
  
CIVIL

USO :  
653-DIQUES TRANSVERSALES-4

ZONA :  
CHICAMA-ASCOPE-LA LIBERTAD

ESCALA :  
INDICADA

FECHA :  
25.08.2023

REV :  
ROO

CODIGO DEL PLANO :  
400195-OHL001-653-XX-DR-CV-010012