



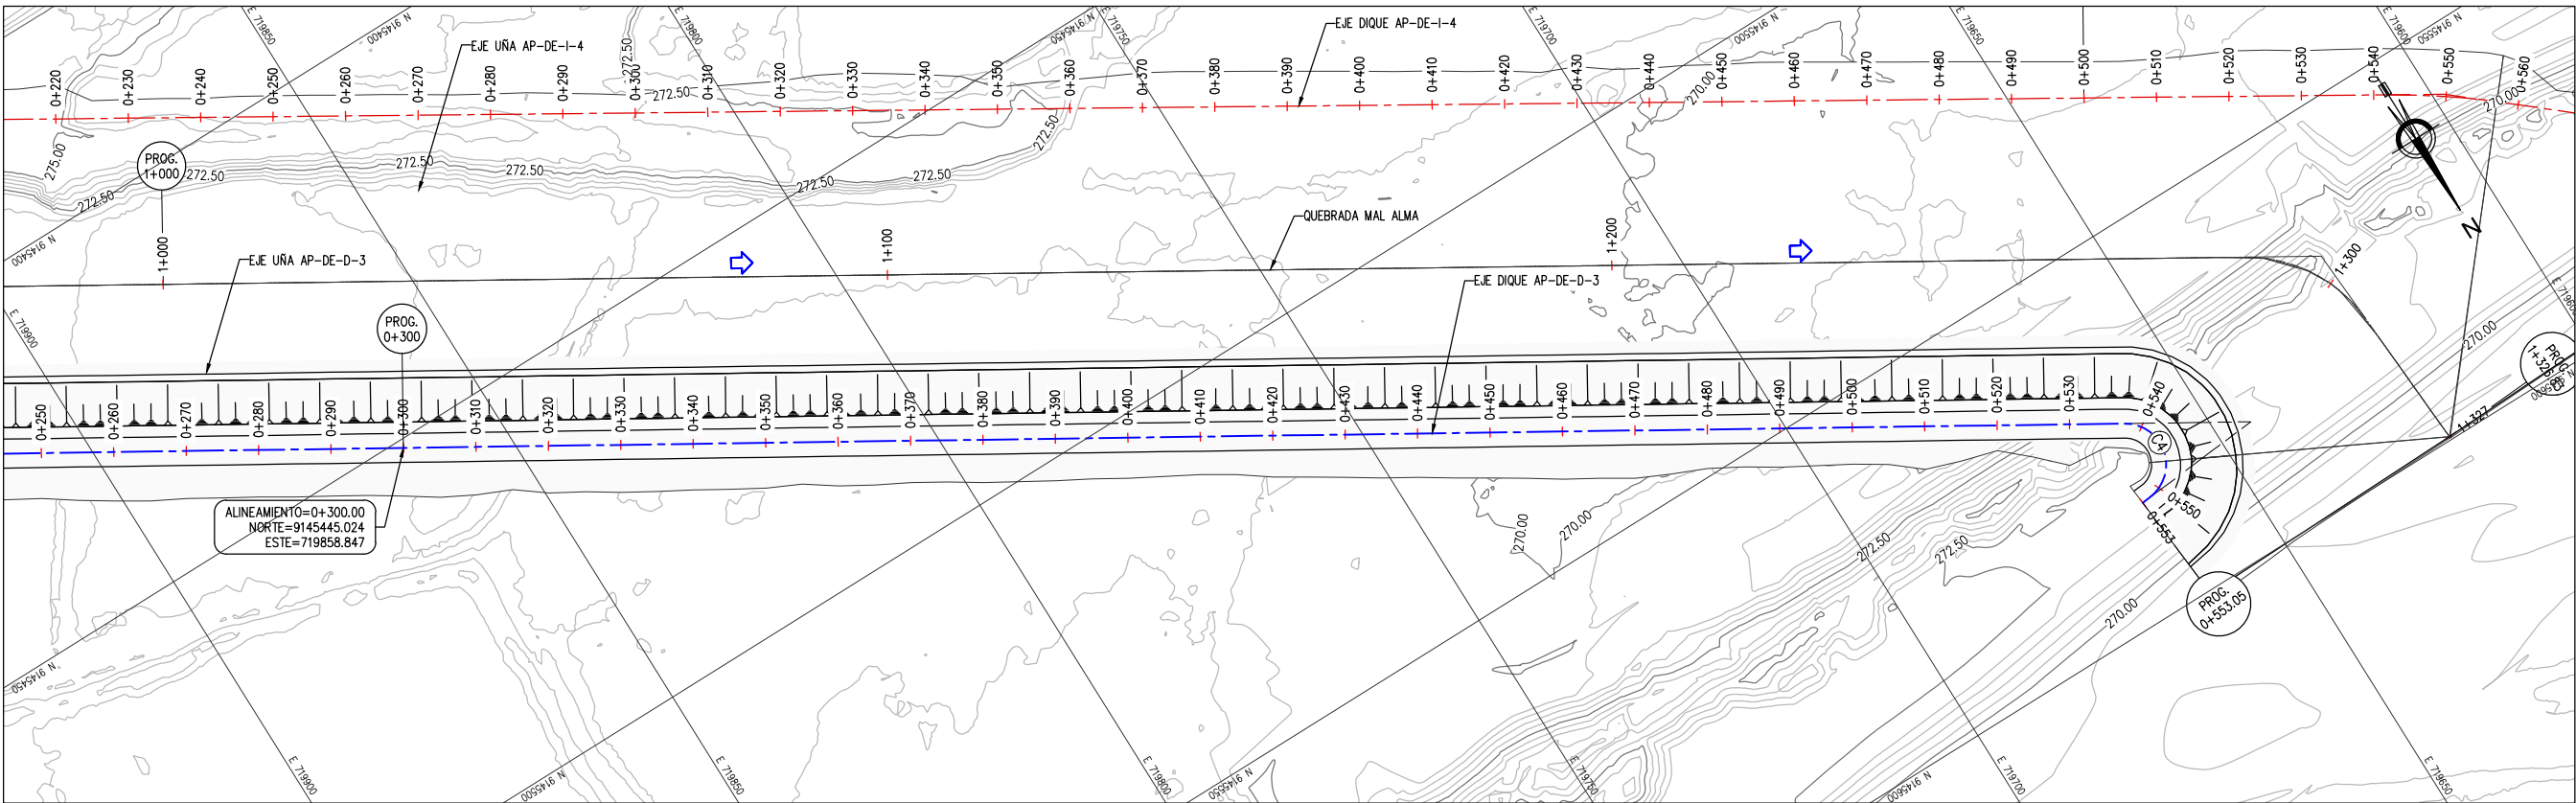

CUADRO DE COORDENADAS y ELEMENTOS DE CURVAS									
CURVA	RADIO	DELTA	LONG. CURVA	TANG.	P.I	P.C	P.T	P.I NORTE	P.I ESTE
C4	5.68	143°57'22"	14.28	17.46	0+555.04	0+537.58	0+551.85	9145577.10	719640.67

PLANTA - DIQUE AP-DE-D-3
PROG. 0+300.00 - 0+553.05
ESC. 1/1000

LEYENDA PLANTA	
	CURVAS DE NIVEL TERRENO NATURAL
	TALUD
	EJE QUEBRADA MAL ALMA
	EJE DIQUE PRINCIPAL
	EJE DIQUE SECUNDARIO
	FLUJO DE AGUA

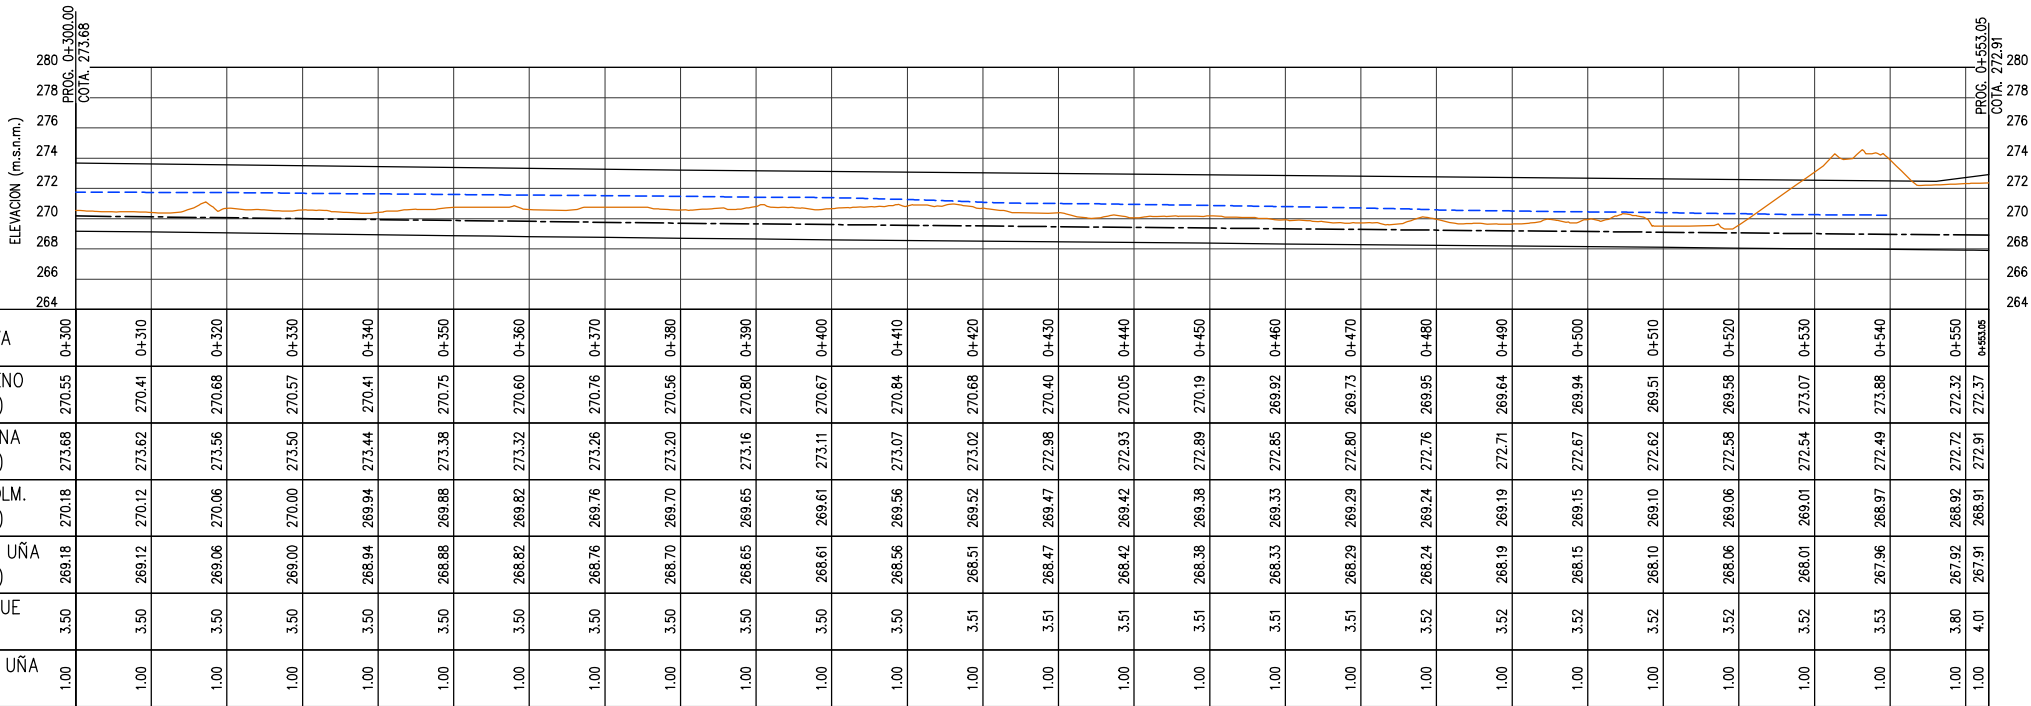


PERFIL LONGITUDINAL - DIQUE AP-DE-D-3
PROG. 0+300.00 - 0+553.05
ESC. H:1/1000 V:1/500

LEYENDA PERFIL	
	COTA TERRENO
	COTA CORONA
	COTA DESCOLMATACIÓN
	COTA CIMENTACIÓN DE UÑA
	NIVEL DE AGUA

RECONSTRUCCIÓN	
REVISIÓN DE DOCUMENTOS TÉCNICOS	
☐ A- ACEPTADO	
☐ B- ACEPTADO CON COMENTARIOS	
☐ C- RECHAZADO	
FIRMA	FECHA

REFERENCIAS:
VER PLANO 400195-OHL001-653-XX-DR-CV-0100140016 (SECCIONES TRANSVERSALES)
VER PLANO 400195-OHL001-653-XX-DR-CV-010003 (SECCIONES TÍPICAS)

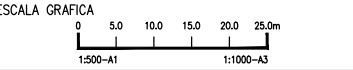

LEYENDA
SISTEMA DE PROYECCIÓN:
UNIVERSAL TRANSVERSAL MERCATOR (UTM) , ZONA 17 SUR
DATUM : SISTEMA GEODESICO MUNDIAL (WGS 84)
FUENTE : EQUIPO TÉCNICO

ROO	08.2023	EMITIDO REV. Y COMENTARIO	J.O.	R.E.
REV N°	FECHA	DESCRIPCION DE LA REVISION	REV.	DIR.

DISEÑO :	ALBERTO PRIETO	25.08.2023	Alberto Prieto T. Ing. Civil, Caudal, Caudal CAP 2791.1
DIBUJO :	ROGER ROSILLO	25.08.2023	Roger Rosillo L. Técnico CAD
REVISION :	ALBERTO PRIETO	25.08.2023	Alberto Prieto T. Ing. Civil, Caudal, Caudal CAP 2791.1
APROBACION :	ING. JOSE LUIS OBLITAS	25.08.2023	Ing. Jose Luis Oblitas Ing. Civil, Caudal, Caudal CAP 2791.1
DIRECTOR DE PROYECTO :	ING. RICARDO A. ECHEGARAY N.	25.08.2023	Ing. Ricardo A. Echegaray N. Ing. Civil, Caudal, Caudal CAP 2791.1

SOLUCIONES INTEGRALES
ENTREGA DE LAS DEFENSAS
RIBERENAS RÍO CHICAMA
Y RÍO VIRÚ (PAQUETE 9R-06)
PROYECTO 4 - CUI 2509625
PAQUETE 04
QUEBRADA ALTO PERU / SAUSAL

PLANO
DIQUE AP-DE-D-3
PLANTA Y PERFIL LONGITUDINAL
2 DE 2

ESPECIALIDAD :
CIVIL

USO :
653-DIQUES TRANSVERSALES-4

ZONA :
CHICAMA-ASCOPE-LA LIBERTAD

ESCALA :
INDICADA

FECHA :
25.08.2023

REV :
ROO

CODIGO DEL PLANO :
400195-OHL001-653-XX-DR-CV-010013