



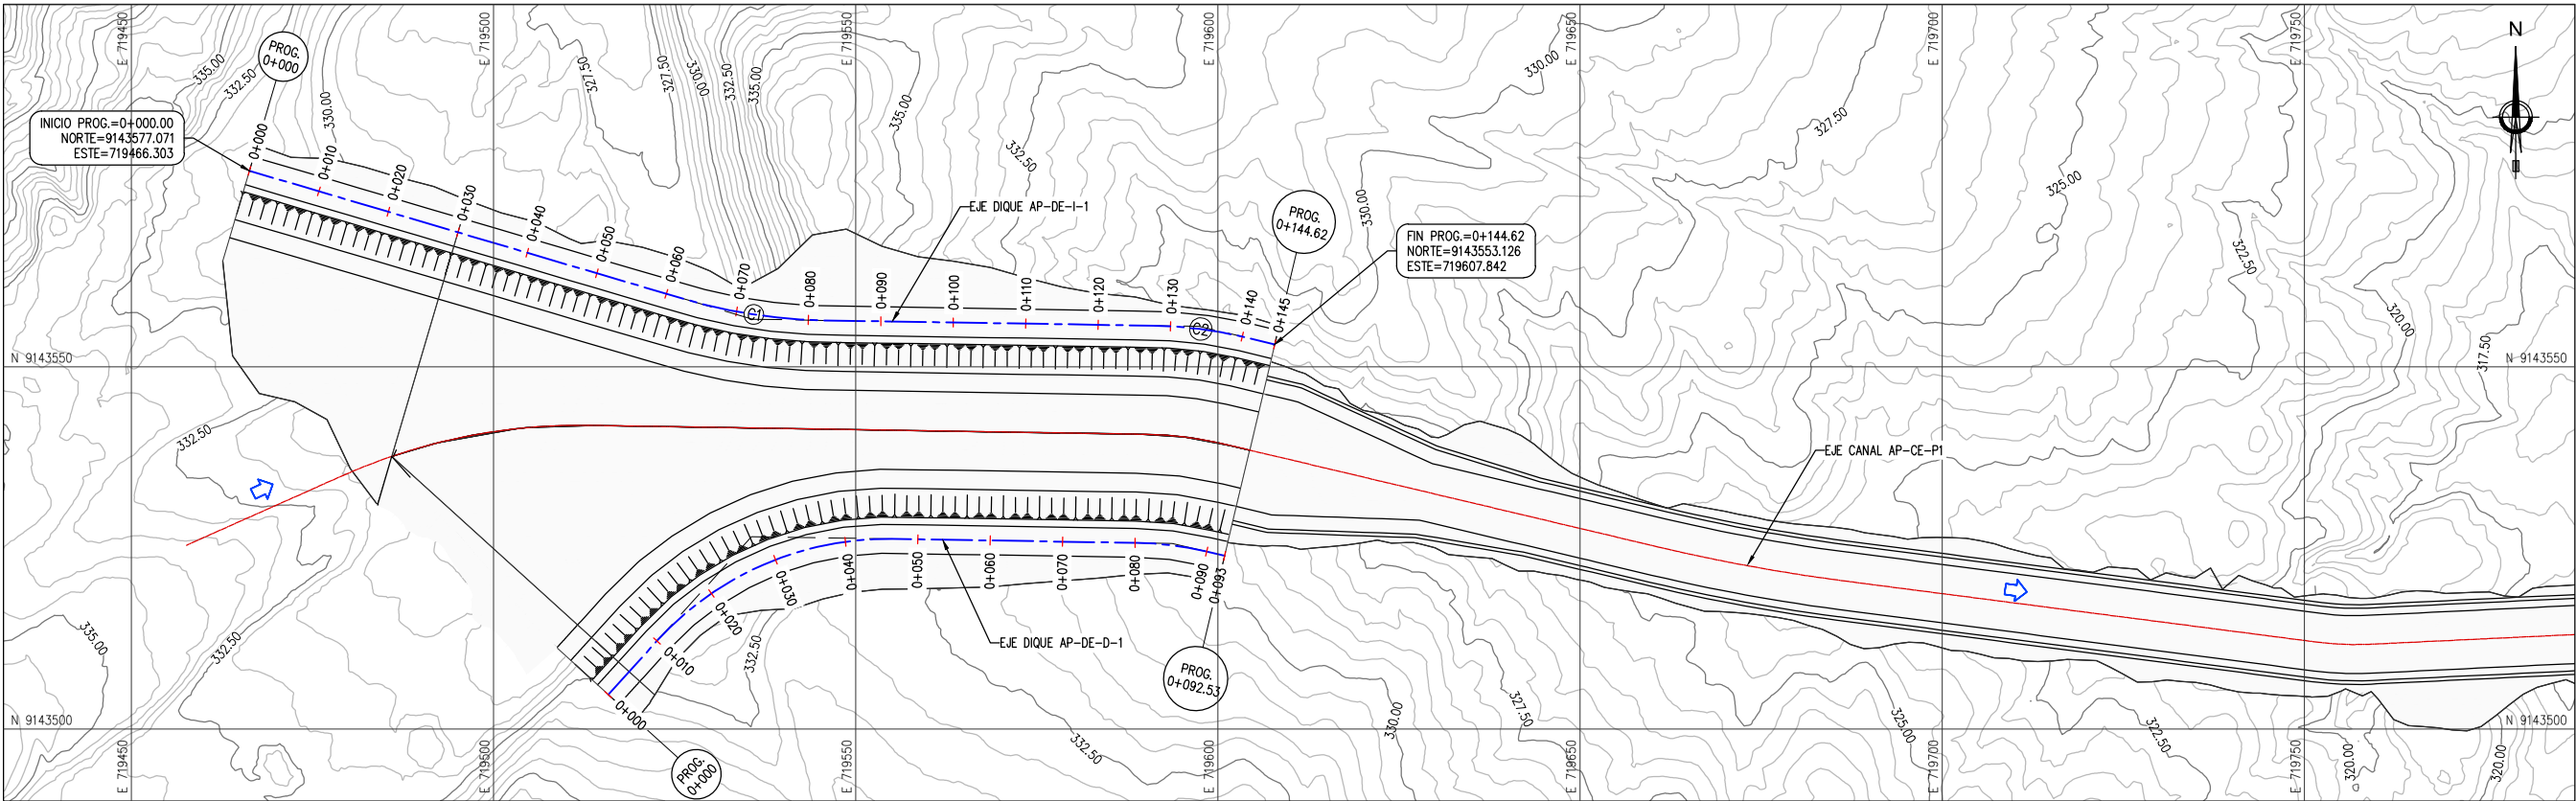

| CUADRO DE COORDENADAS y ELEMENTOS DE CURVAS |       |            |             |       |          |          |          |            |           |
|---------------------------------------------|-------|------------|-------------|-------|----------|----------|----------|------------|-----------|
| CURVA                                       | RADIO | DELTA      | LONG. CURVA | TANG. | P.I      | P.C      | P.T      | P.I NORTE  | P.I ESTE  |
| C1                                          | 73.00 | 015°30'22" | 19.76       | 9.94  | 0+072.44 | 0+062.50 | 0+082.25 | 9143556.59 | 719535.78 |
| C2                                          | 57.00 | 012°24'48" | 12.35       | 6.20  | 0+133.95 | 0+127.75 | 0+140.10 | 9143555.60 | 719597.41 |

PLANTA – DIQUE AP-DE-I-1  
PROG. 0+000.00 – 0+144.62  
ESC. 1/1000


| LEYENDA PLANTA |                                 |
|----------------|---------------------------------|
|                | CURVAS DE NIVEL TERRENO NATURAL |
|                | TALUD                           |
|                | EJE CANAL                       |
|                | EJE DIQUE                       |
|                | FLUJO DE AGUA                   |

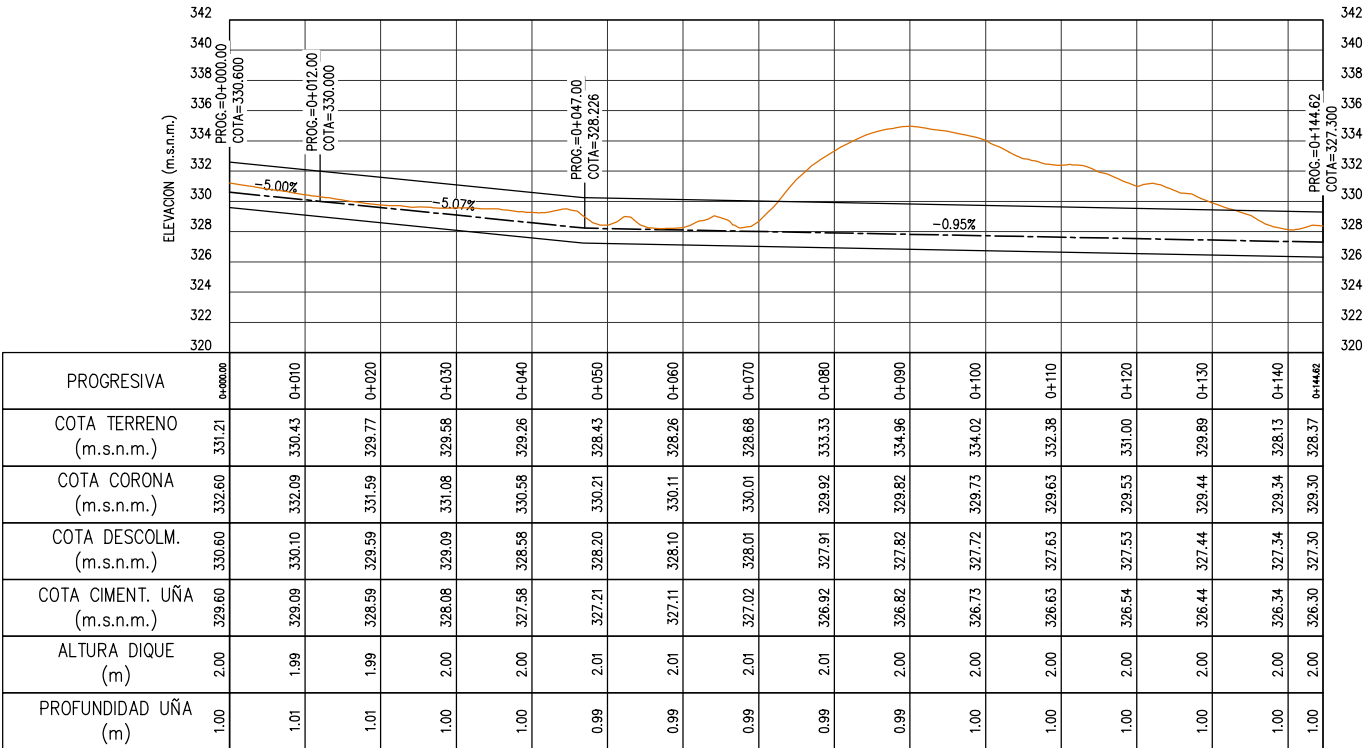

PERFIL LONGITUDINAL – DIQUE AP-DE-I-1  
PROG. 0+000.00 – 0+144.62  
ESC. H:1/1000 V:1/500

| LEYENDA PERFIL |                         |
|----------------|-------------------------|
|                | COTA TERRENO            |
|                | COTA CORONA             |
|                | COTA DESCOLMATACIÓN     |
|                | COTA CIMENTACIÓN DE UÑA |

|                                                      |       |
|------------------------------------------------------|-------|
| RECONSTRUCCIÓN                                       |       |
| REVISIÓN DE DOCUMENTOS TÉCNICOS                      |       |
| <input type="checkbox"/> A- ACEPTADO                 |       |
| <input type="checkbox"/> B- ACEPTADO CON COMENTARIOS |       |
| <input type="checkbox"/> C- RECHAZADO                |       |
| FIRMA                                                | FECHA |

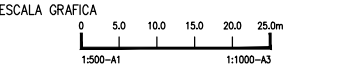

LEYENDA  
SISTEMA DE PROYECCIÓN:  
UNIVERSAL TRANSVERSAL MERCATOR (UTM) , ZONA 17 SUR  
DATUM : SISTEMA GEODESICO MUNDIAL (WGS 84)  
FUENTE : EQUIPO TÉCNICO

|  |  |  |  |  |  |
|--|--|--|--|--|--|
|  |  |  |  |  |  |
|  |  |  |  |  |  |
|  |  |  |  |  |  |
|  |  |  |  |  |  |

|        |         |                            |      |      |
|--------|---------|----------------------------|------|------|
| ROO    | 08.2023 | EMITIDO REV. Y COMENTARIO  | J.O. | R.E. |
| REV N° | FECHA   | DESCRIPCION DE LA REVISION | REV. | DIR. |

|                        |                             | FECHA      | FIRMA |
|------------------------|-----------------------------|------------|-------|
| DISEÑO :               | ALBERTO PRIETO              | 25.08.2023 |       |
| DIBUJO :               | ROGER ROSILLO               | 25.08.2023 |       |
| REVISION :             | ALBERTO PRIETO              | 25.08.2023 |       |
| APROBACION :           | ING. JOSE LUIS OBLITAS      | 25.08.2023 |       |
| DIRECTOR DE PROYECTO : | ING. RICARDO A. ECHGARAY N. | 25.08.2023 |       |

SOLUCIONES INTEGRALES  
ENTREGA DE LAS DEFENSAS  
RIBERENAS RÍO CHICAMA  
Y RÍO VIRÚ (PAQUETE 9R-06)  
PROYECTO 4 - CUI 2509625  
PAQUETE 04  
QUEBRADA ALTO PERU / SAUZAL

PLANO  
DIQUE AP-DE-I-1  
PLANTA Y PERFIL LONGITUDINAL

ESPECIALIDAD :  
CIVIL

USO :  
653-DIQUES TRANSVERSALES-4

ZONA :  
CHICAMA-ASCOPE-LA LIBERTAD

ESCALA :  
INDICADA

FECHA :  
25.08.2023

REV :  
ROO

CODIGO DEL PLANO :  
400195-OHL001-653-XX-DR-CV-010017

REFERENCIAS:  
VER PLANO 400195-OHL001-653-XX-DR-CV-010(0180020) (SECCIONES TRANSVERSALES)  
VER PLANO 400195-OHL001-653-XX-DR-CV-010003 (SECCIONES TÍPICAS)