



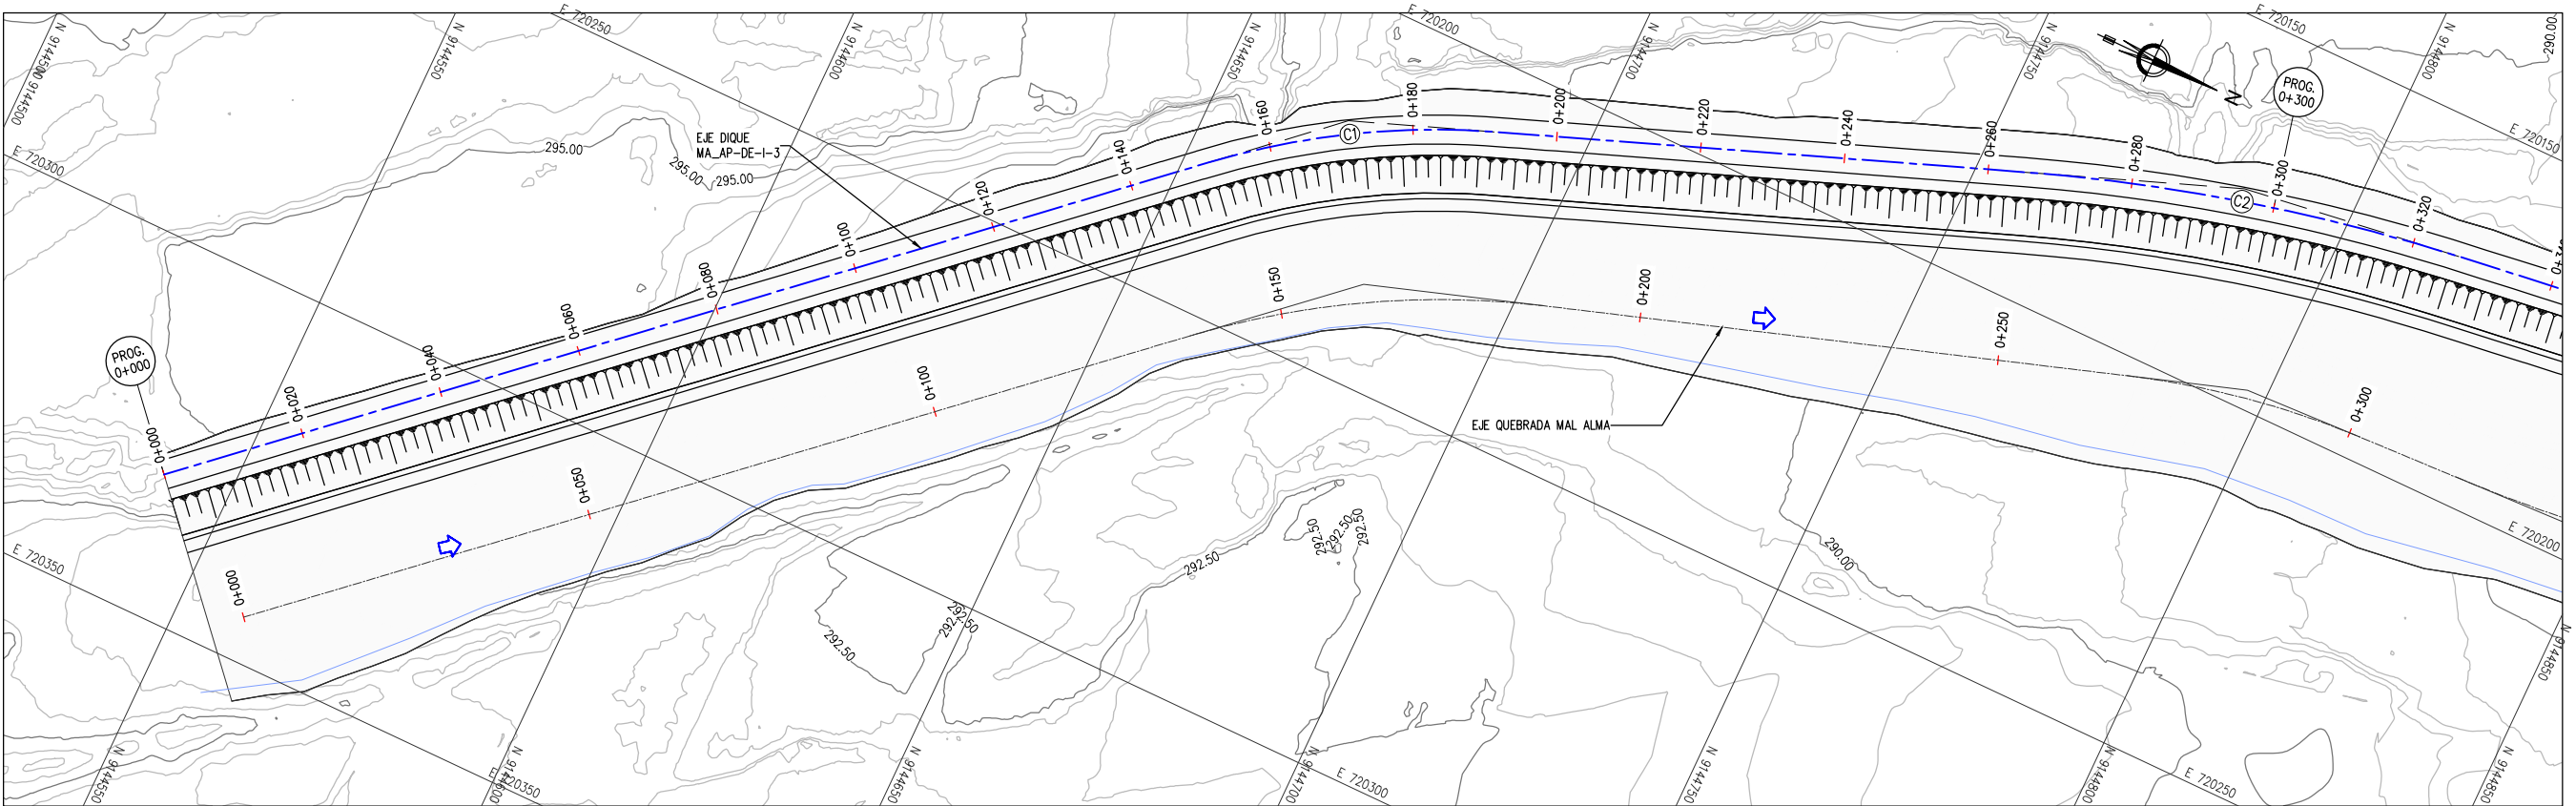

CUADRO DE COORDENADAS y ELEMENTOS DE CURVAS									
CURVA	RADIO	DELTA	LONG. CURVA	TANG.	P.I	P.C	P.T	P.I NORTE	P.I ESTE
C1	109.60	020°57'44"	40.10	20.28	0+171.44	0+151.16	0+191.26	9144668.47	720216.49
C2	269.60	0131°12'3"	62.06	31.17	0+295.64	0+264.47	0+326.54	9144784.99	720172.19

PLANTA - DIQUE MA-AP-DE-I-3
PROG. 0+000.00 - 0+300.00
ESC. 1/1000

LEYENDA PLANTA	
	CURVAS DE NIVEL TERRENO NATURAL
	TALUD
	EJE QUEBRADA MAL ALMA
	EJE DIQUE PRINCIPAL
	EJE DIQUE SECUNDARIO
	FLUJO DE AGUA

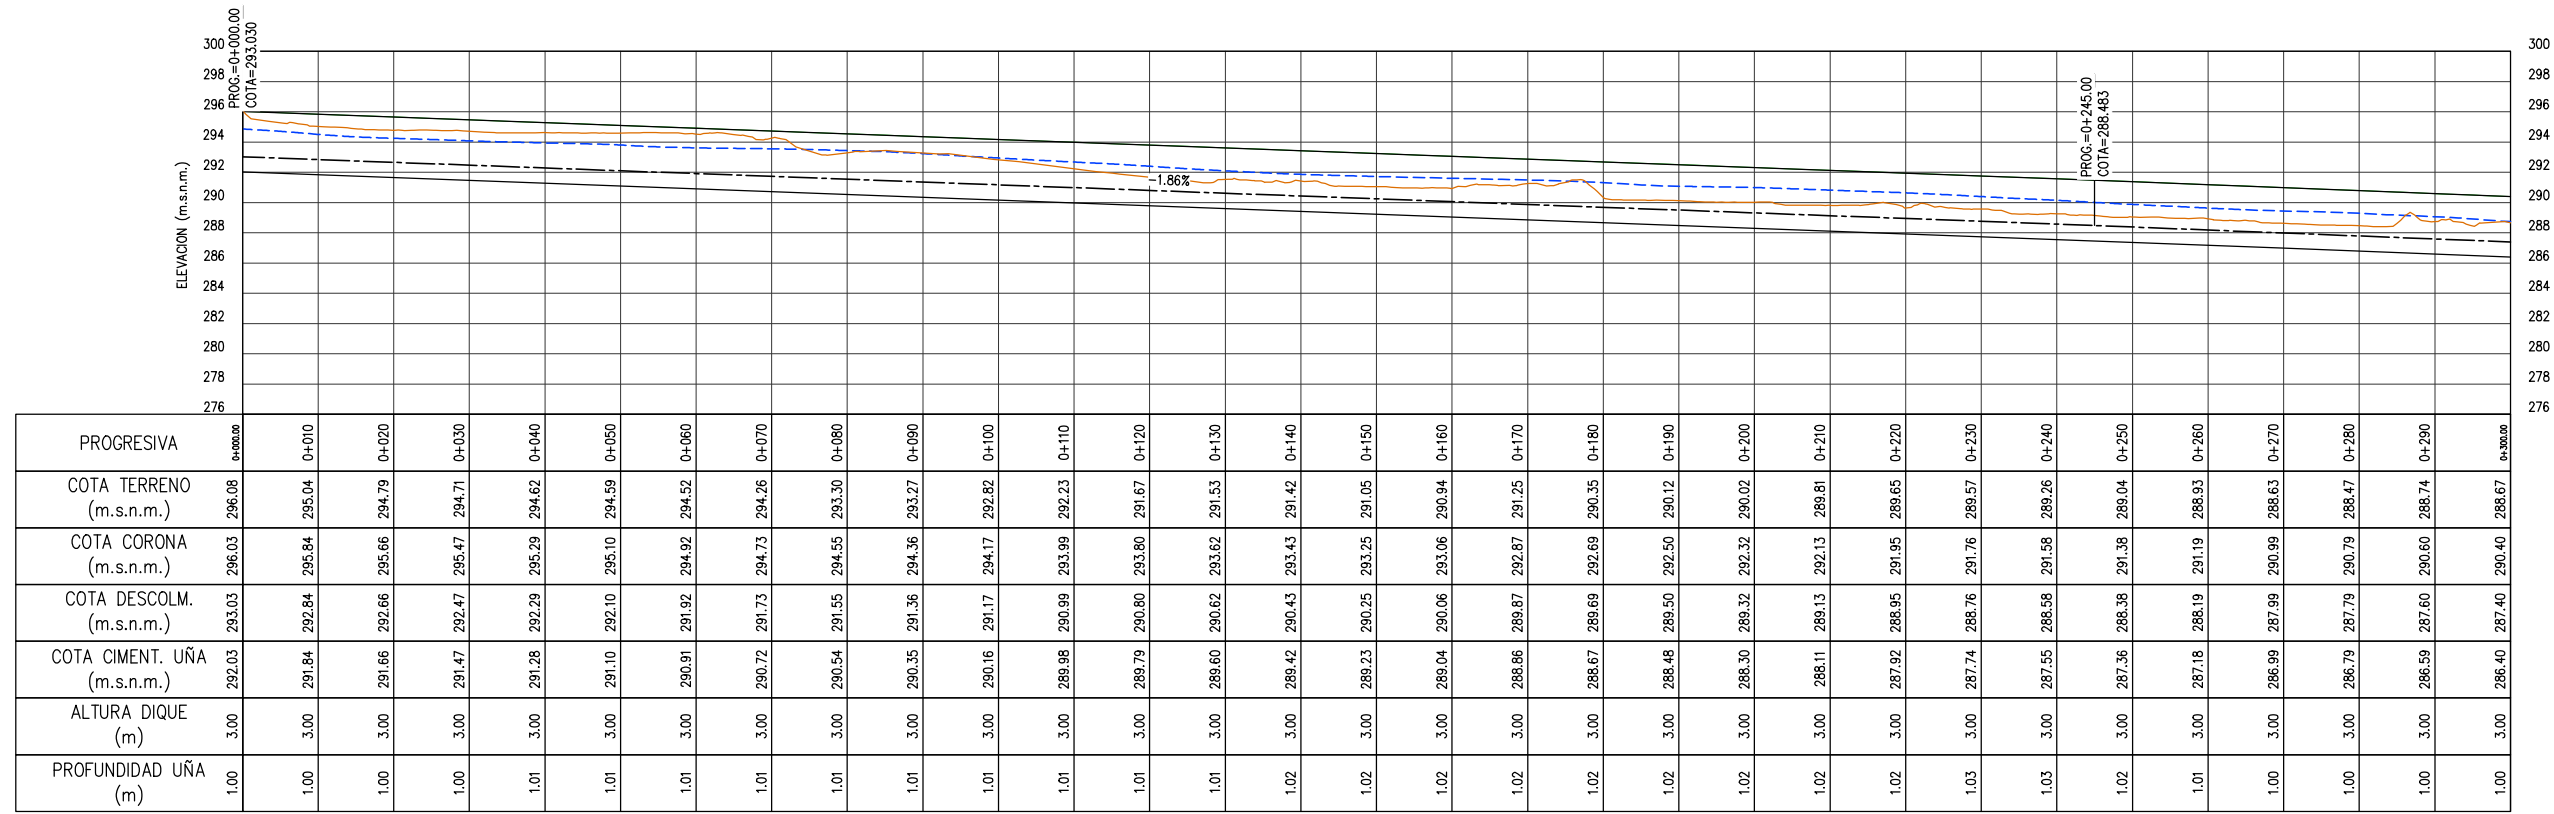

PROGRESIVA	0+000.00	0+010			0+020		0+030		0+040		0+050	0+060	0+070		0+080		0+090	0+100	0+110		0+120	0+130	0+140	0+150	0+160		0+170		0+180		0+190	0+200		0+210		0+220		0+230		0+240	0+250		0+260		0+270	0+280	0+290	0+300.00								
COTA TERRENO (m.s.n.m.)	296.08	296.04			294.79		294.71		294.62		294.59	294.52	294.26		293.30		293.27	292.82	292.23		291.67	291.53	291.42		291.05	290.94		291.25		290.35		290.12	290.02	0+200		289.81		289.65		289.57	0+230		289.26	0+240	289.04	0+250		288.93		288.63	0+270	288.47	0+280	288.74	0+290	288.67
COTA CORONA (m.s.n.m.)	296.03	295.84			295.66		295.47		295.29		295.10	294.92	294.73		294.55		294.36	294.17	293.99		293.80	293.62	293.43		293.25	293.06		292.87		292.69		292.50	292.32	292.13		291.95		291.76	291.58		291.38	291.19		290.99	290.79		290.60	290.40	290.20	290.00						
COTA DESCOLM. (m.s.n.m.)	293.03	292.84			292.66		292.47		292.29		292.10	291.92	291.73		291.55		291.36	291.17	290.99		290.80	290.62	290.43		290.25	290.06		289.87		289.69		289.50	289.32	289.13		288.95		288.76	288.58		288.38	288.19		287.99	287.79		287.60	287.40	287.20	287.00						
COTA CIMENT. UÑA (m.s.n.m.)	292.03	291.84			291.66		291.47		291.28		291.10	290.91	290.72		290.54		290.35	290.16	289.98		289.79	289.60	289.42		289.23	289.04		288.86		288.67		288.48	288.30	288.11		287.92		287.74	287.55		287.36	287.18		286.99	286.79		286.59	286.40	286.20	286.00						
ALTURA DIQUE (m)	3.00	3.00			3.00		3.00		3.00		3.00	3.00	3.00		3.00		3.00	3.00	3.00		3.00	3.00	3.00		3.00	3.00		3.00		3.00		3.00	3.00	3.00		3.00		3.00	3.00		3.00	3.00		3.00	3.00		3.00	3.00	3.00	3.00						
PROFUNDIDAD UÑA (m)	1.00	1.00			1.00		1.00		1.01		1.01	1.01	1.01		1.01		1.01	1.01	1.01		1.01	1.01	1.02		1.02	1.02		1.02		1.02		1.02	1.02	1.02		1.02		1.03	1.03		1.02	1.01		1.00	1.00		1.00	1.00	1.00	1.00						

PERFIL LONGITUDINAL - DIQUE MA-AP-DE-I-3
PROG. 0+000.00 - 0+300.00
ESC. H:1/1000 V:1/500

REFERENCIAS:
VER PLANO 400195-OHL001-653-XX-DR-CV-010029@031 Y 061 (SECCIONES TRANSVERSALES)
VER PLANO 400195-OHL001-653-XX-DR-CV-010003 (SECCIONES TÍPICAS)



ESCALA GRAFICA

LEYENDA
SISTEMA DE PROYECCIÓN:
UNIVERSAL TRANSVERSAL MERCATOR (UTM) , ZONA 17 SUR
DATUM : SISTEMA GEODESICO MUNDIAL (WGS 84)
FUENTE : EQUIPO TÉCNICO

ROO	08.2023	EMITIDO REV. Y COMENTARIO	J.O.	R.E.
REV N°	FECHA	DESCRIPCION DE LA REVISION	REV.	DIR.

FECHA		FIRMA
DISEÑO :	25.08.2023	Alberto Prieto T. Ing. Contralor, Calatay CAP 2791.1
DIBUJO :	25.08.2023	Roger Rosillo L. Tecnico CAD
REVISION :	25.08.2023	Alberto Prieto T. Ing. Contralor, Calatay CAP 2791.1
APROBACION :	25.08.2023	Ing. JOSE LUIS OBLITAS
DIRECTOR DE PROYECTO :	25.08.2023	ING. RICARDO A. ECHEGARAY N.

SOLUCIONES INTEGRALES
ENTREGA DE LAS DEFENSAS
RIBERENAS RÍO CHICAMA
Y RÍO VIRÚ (PAQUETE 9P-06)
PROYECTO 4 - CUI 2509625
PAQUETE 04
QUEBRADA ALTO PERU / SAUZAL

PLANO
DIQUE AP-DE-I-3
PLANTA Y PERFIL LONGITUDINAL
1 DE 3

ESPECIALIDAD :
CIVIL

USO :
653-DIQUES TRANSVERSALES-4

ZONA :
CHICAMA-ASCOPE-LA LIBERTAD

ESCALA :
INDICADA

FECHA :
25.08.2023

REV :
R00

CODIGO DEL PLANO :
400195-OHL001-653-XX-DR-CV-010026

LEYENDA PERFIL	
	COTA TERRENO
	COTA CORONA
	COTA DESCOLMATACIÓN
	COTA CIMENTACIÓN DE UÑA
	NIVEL DE AGUA

REVISIÓN DE DOCUMENTOS TÉCNICOS

☐ A- ACEPTADO

☐ B- ACEPTADO CON COMENTARIOS

☐ C- RECHAZADO

FIRMA _____

FECHA _____