



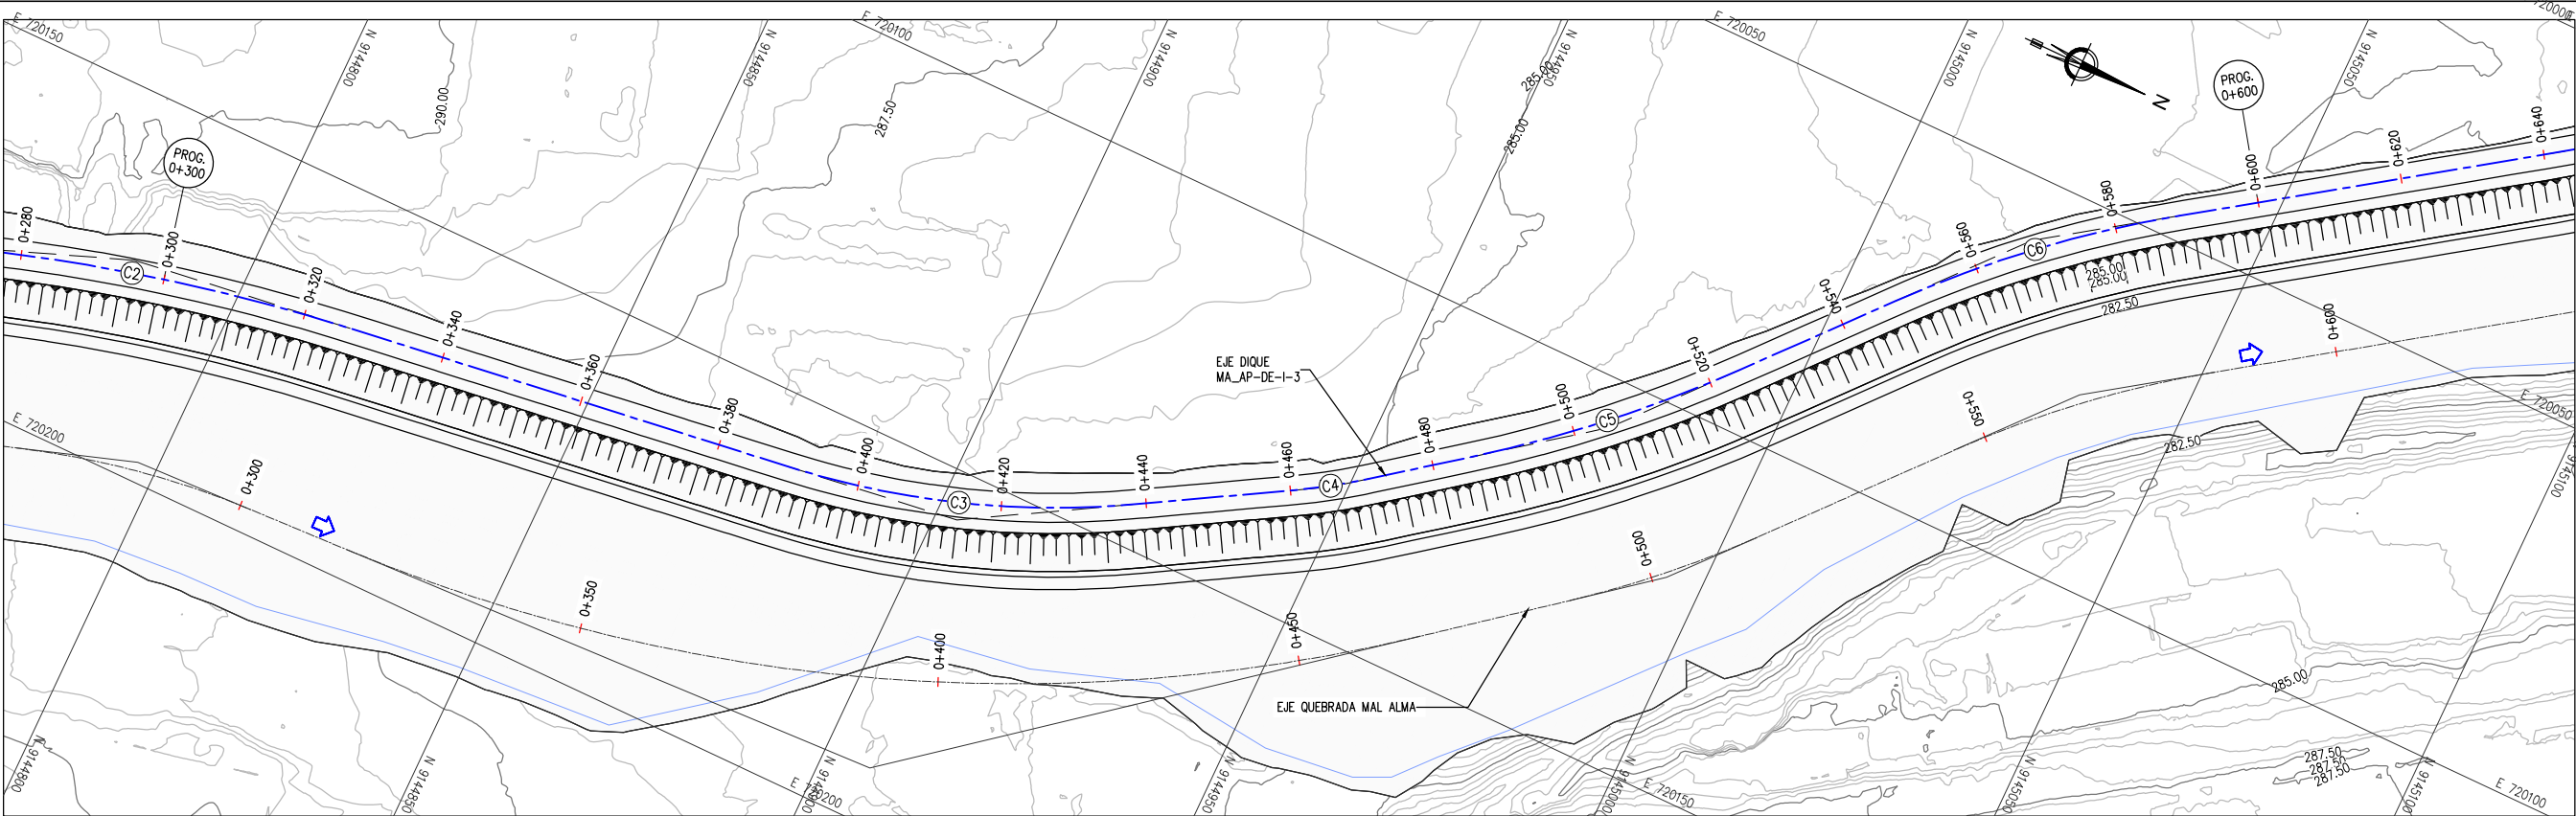

CUADRO DE COORDENADAS y ELEMENTOS DE CURVAS									
CURVA	RADIO	DELTA	LONG. CURVA	TANG.	P.I	P.C	P.T	P.I NORTE	P.I ESTE
C2	269.60	013°11'23"	62.06	31.17	0+295.64	0+264.47	0+326.54	9144784.99	720172.19
C3	122.40	022°34'46"	48.24	24.44	0+414.42	0+389.99	0+438.22	9144902.99	720156.39
C4	90.40	006°59'12"	11.02	5.52	0+465.60	0+460.09	0+471.11	9144947.78	720130.32
C5	190.40	011°49'42"	39.31	19.72	0+504.93	0+485.21	0+524.51	9144979.12	720106.54
C6	164.60	014°20'32"	41.20	20.71	0+568.63	0+547.92	0+589.12	9145020.98	720058.35

PLANTA – DIQUE MA_AP-DE-I-3
PROG. 0+300.00 – 0+600.00
ESC. 1/1000

LEYENDA PLANTA	
	CURVAS DE NIVEL TERRENO NATURAL
	TALUD
	EJE QUEBRADA MAL ALMA
	EJE DIQUE PRINCIPAL
	EJE DIQUE SECUNDARIO
	FLUJO DE AGUA

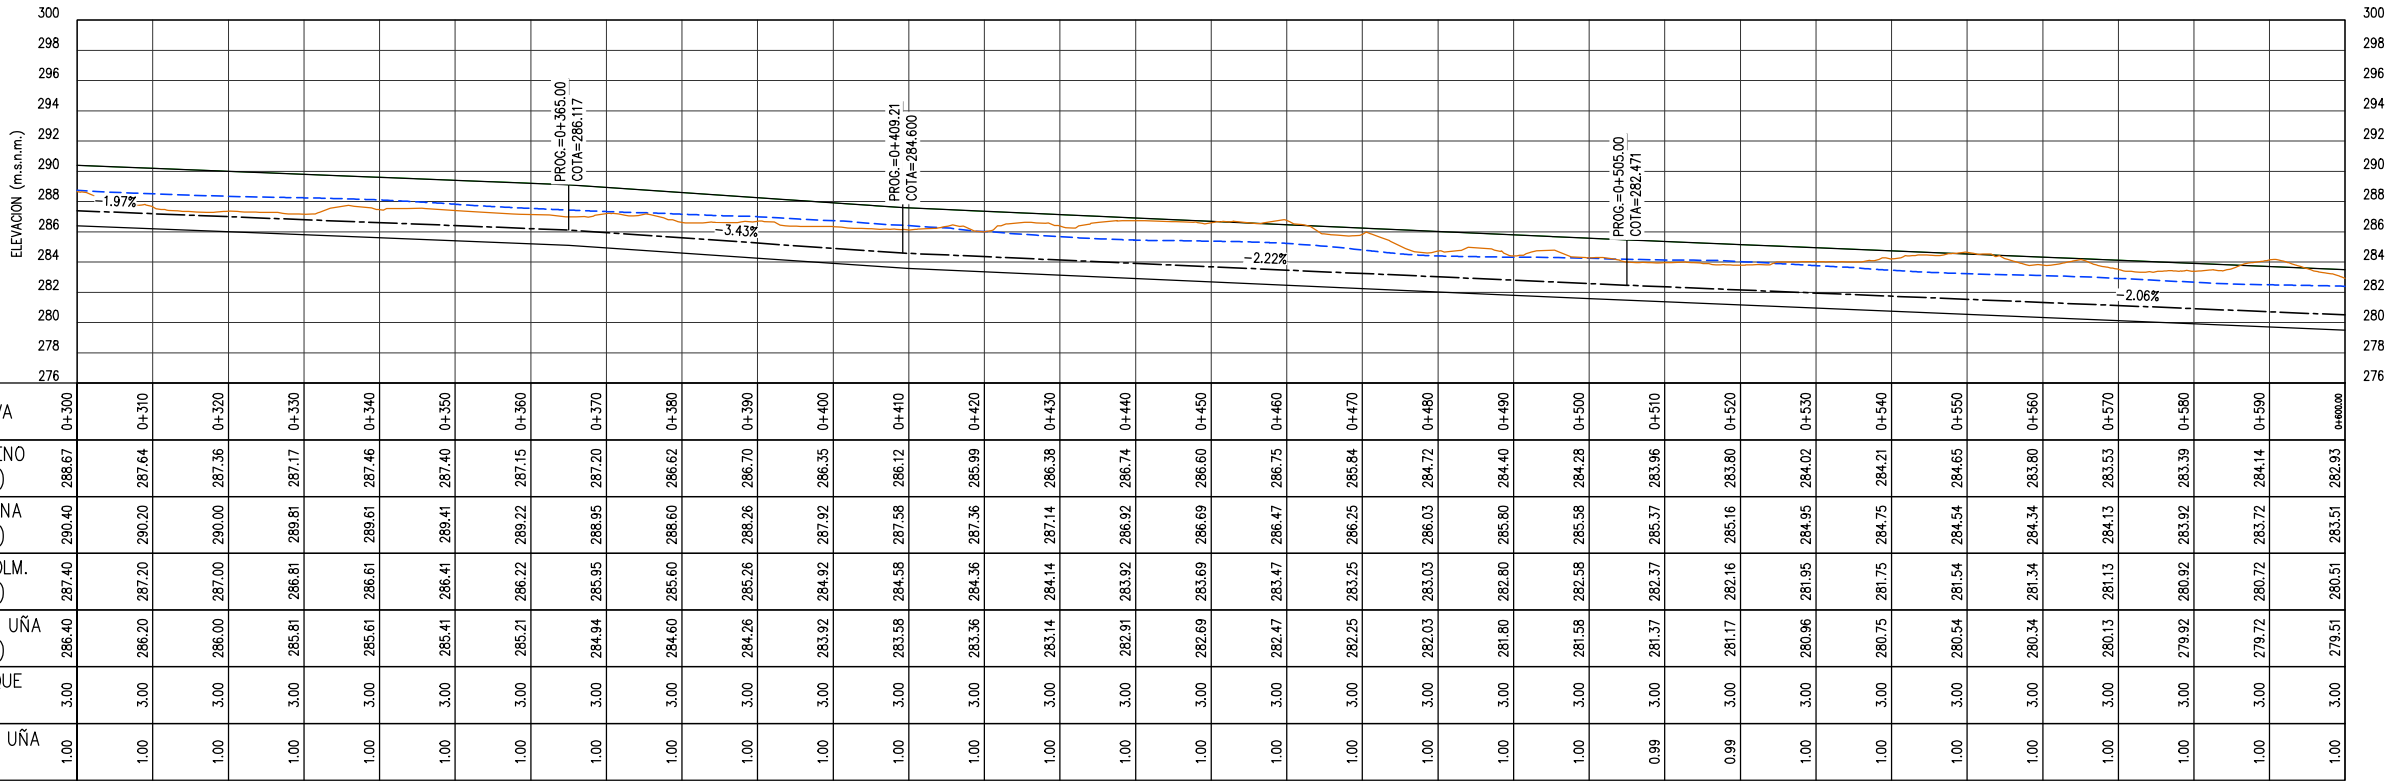

PERFIL LONGITUDINAL – DIQUE MA_AP-DE-I-3
PROG. 0+300.00 – 0+600.00
ESC. H:1/1000 V:1/500

REFERENCIAS:
VER PLANO 400195-OHL001-653-XX-DR-CV-010029@031 Y 061 (SECCIONES TRANSVERSALES)
VER PLANO 400195-OHL001-653-XX-DR-CV-010003 (SECCIONES TÍPICAS)

LEYENDA PERFIL	
	COTA TERRENO
	COTA CORONA
	COTA DESCOLMATACIÓN
	COTA CIMENTACIÓN DE UÑA
	NIVEL DE AGUA

RECONSTRUCCIÓN	
REVISIÓN DE DOCUMENTOS TÉCNICOS	
☐ A- ACEPTADO	
☐ B- ACEPTADO CON COMENTARIOS	
☐ C- RECHAZADO	
FIRMA	FECHA



ESCALA GRAFICA

LEYENDA
SISTEMA DE PROYECCIÓN:
UNIVERSAL TRANSVERSAL MERCATOR (UTM) , ZONA 17 SUR
DATUM : SISTEMA GEODESICO MUNDIAL (WGS 84)
FUENTE : EQUIPO TÉCNICO

ROO	08.2023	EMITIDO REV. Y COMENTARIO	J.O.	R.E.	
REV N°	FECHA	DESCRIPCION DE LA REVISION	REV.	DIR.	

DISEÑO :	ALBERTO PRIETO	FECHA	25.08.2023	FIRMA	Alberto Prieto T. Ing. Civil, C. 27911.1
DIBUJO :	ROGER ROSILLO	FECHA	25.08.2023	FIRMA	Roger Rosillo L. Técnico CAD
REVISION :	ALBERTO PRIETO	FECHA	25.08.2023	FIRMA	Alberto Prieto T. Ing. Civil, C. 27911.1
APROBACION :	ING. JOSE LUIS OBLITAS	FECHA	25.08.2023	FIRMA	Ing. Jose Luis Oblitas Ing. Civil, C. 27911.1
DIRECTOR DE PROYECTO :	ING. RICARDO A. ECHEGARAY N.	FECHA	25.08.2023	FIRMA	Ing. Ricardo A. Echegaray N. Ing. Civil, C. 27911.1

SOLUCIONES INTEGRALES
ENTREGA DE LAS DEFENSAS
RIBERENAS RÍO CHICAMA
Y RÍO VIRÚ (PAQUETE 9C-06)
PROYECTO 4 - CUI 2509625
PAQUETE 04
QUEBRADA ALTO PERU / SAUZAL

PLANO
DIQUE AP-DE-I-3
PLANTA Y PERFIL LONGITUDINAL
2 DE 3

ESPECIALIDAD :
CIVIL

USO :
653-DIQUES TRANSVERSALES-4

ZONA :
CHICAMA-ASCOPE-LA LIBERTAD

ESCALA :
INDICADA

FECHA :
25.08.2023

REV :
ROO

CODIGO DEL PLANO :
400195-OHL001-653-XX-DR-CV-010027