



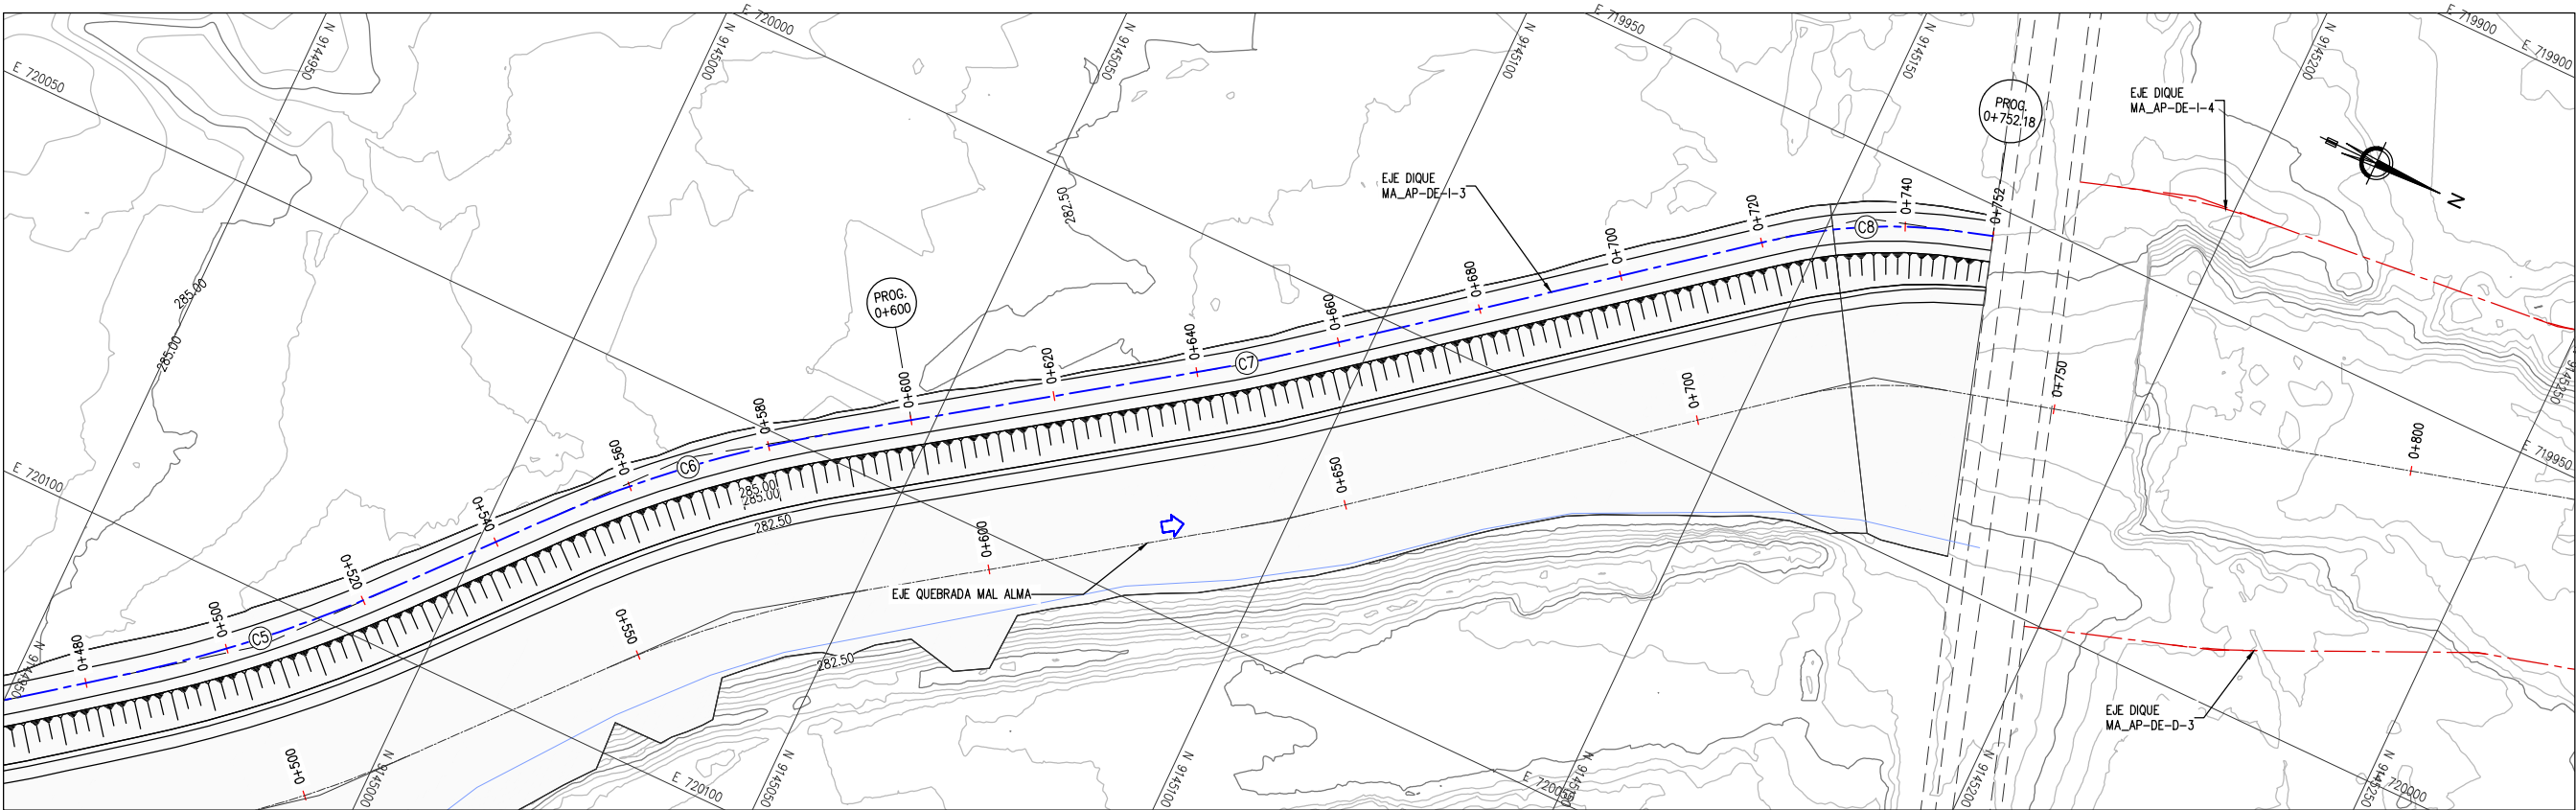

CUADRO DE COORDENADAS y ELEMENTOS DE CURVAS									
CURVA	RADIO	DELTA	LONG. CURVA	TANG.	P.I	P.C	P.T	P.I NORTE	P.I ESTE
C6	164.60	014°20'32"	41.20	20.71	0+568.63	0+547.92	0+589.12	9145020.98	720058.35
C7	190.40	003°42'13"	12.31	6.16	0+646.99	0+640.84	0+653.14	9145085.60	720013.64
C8	69.60	021°16'17"	25.84	13.07	0+734.76	0+721.69	0+747.53	9145154.41	719959.14

PLANTA - DIQUE MA_AP-DE-I-3
PROG. 0+600.00 - 0+752.18
ESC. 1/1000

LEYENDA PLANTA	
	CURVAS DE NIVEL TERRENO NATURAL
	TALUD
	EJE QUEBRADA MAL ALMA
	EJE DIQUE PRINCIPAL
	EJE DIQUE SECUNDARIO
	FLUJO DE AGUA

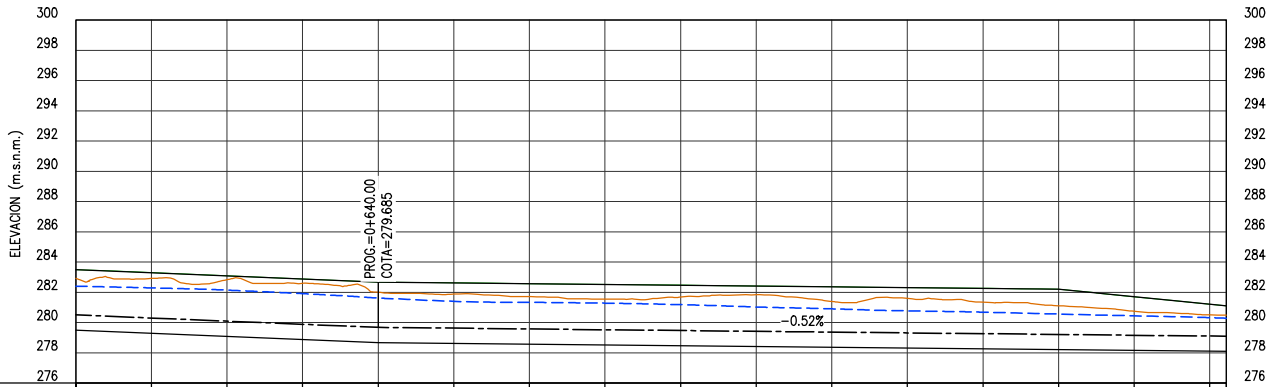

PROGRESIVA	0+600	0+610	0+620	0+630	0+640	0+650	0+660	0+670	0+680	0+690	0+700	0+710	0+720	0+730	0+740	0+750
COTA TERRENO (m.s.n.m.)	282.93	282.92	282.84	282.59	282.01	281.88	281.71	281.56	281.70	281.84	281.40	281.61	281.35	281.12	280.75	280.52
COTA CORONA (m.s.n.m.)	283.51	283.30	283.10	282.89	282.69	282.63	282.58	282.53	282.48	282.42	282.37	282.32	282.27	282.21	281.71	281.21
COTA DESCOLM. (m.s.n.m.)	280.51	280.30	280.10	279.89	279.69	279.63	279.58	279.53	279.48	279.42	279.37	279.32	279.27	279.22	279.16	279.11
COTA CIMENT. UÑA (m.s.n.m.)	279.51	279.30	279.10	278.89	278.68	278.63	278.58	278.53	278.48	278.42	278.37	278.32	278.27	278.22	278.16	278.11
ALTURA DIQUE (m)	3.00	3.00	3.00	3.00	3.00	3.00	3.00	3.00	3.00	3.00	3.00	3.00	3.00	3.00	2.55	2.10
PROFUNDIDAD UÑA (m)	1.00	1.00	1.00	1.00	1.00	1.00	1.00	1.00	1.00	1.00	1.00	1.00	1.00	1.00	1.00	1.00

PERFIL LONGITUDINAL - DIQUE MA_AP-DE-I-3
PROG. 0+600.00 - 0+752.18
ESC. H:1/1000 V:1/500

REFERENCIAS:
VER PLANO 400195-OHL001-653-XX-DR-CV-010029@031 Y 061 (SECCIONES TRANSVERSALES)
VER PLANO 400195-OHL001-653-XX-DR-CV-010003 (SECCIONES TÍPICAS)



ESCALA GRAFICA

LEYENDA
SISTEMA DE PROYECCIÓN:
UNIVERSAL TRANSVERSAL MERCATOR (UTM) , ZONA 17 SUR
DATUM : SISTEMA GEODESICO MUNDIAL (WGS 84)
FUENTE : EQUIPO TÉCNICO

ROO	08.2023	EMITIDO REV. Y COMENTARIO	J.O.	R.E.
REV. N°	FECHA	DESCRIPCION DE LA REVISION	REV.	DIR.

DISÑO :	FECHA	FIRMA
ALBERTO PRIETO	25.08.2023	
DIBUJO :		
ROGER ROSILLO	25.08.2023	
REVISION :		
ALBERTO PRIETO	25.08.2023	
APROBACION :		
ING. JOSE LUIS OBLITAS	25.08.2023	
DIRECTOR DE PROYECTO :		
ING. RICARDO A. ECHGARAY N.	25.08.2023	



SOLUCIONES INTEGRALES
ENTREGA DE LAS DEFENSAS
RIBERENAS RÍO CHICAMA
Y RÍO VIRÚ (PAQUETE 9R-06)
PROYECTO 4 - CUI 2509625
PAQUETE 04
QUEBRADA ALTO PERU / SAUZAL

PLANO
DIQUE AP-DE-I-3
PLANTA Y PERFIL LONGITUDINAL
3 DE 3

ESPECIALIDAD :
CIVIL

USO :
653-DIQUES TRANSVERSALES-4

ZONA :
CHICAMA-ASCOPE-LA LIBERTAD

ESCALA :
INDICADA
FECHA :
25.08.2023
REV :
ROO

CODIGO DEL PLANO :
400195-OHL001-653-XX-DR-CV-010028

LEYENDA PERFIL	
	COTA TERRENO
	COTA CORONA
	COTA DESCOLMATACIÓN
	COTA CIMENTACIÓN DE UÑA
	NIVEL DE AGUA

RECONSTRUCCIÓN CON CAMBIOS	
REVISIÓN DE DOCUMENTOS TÉCNICOS	
☐ A- ACEPTADO	
☐ B- ACEPTADO CON COMENTARIOS	
☐ C- RECHAZADO	
FIRMA	FECHA