



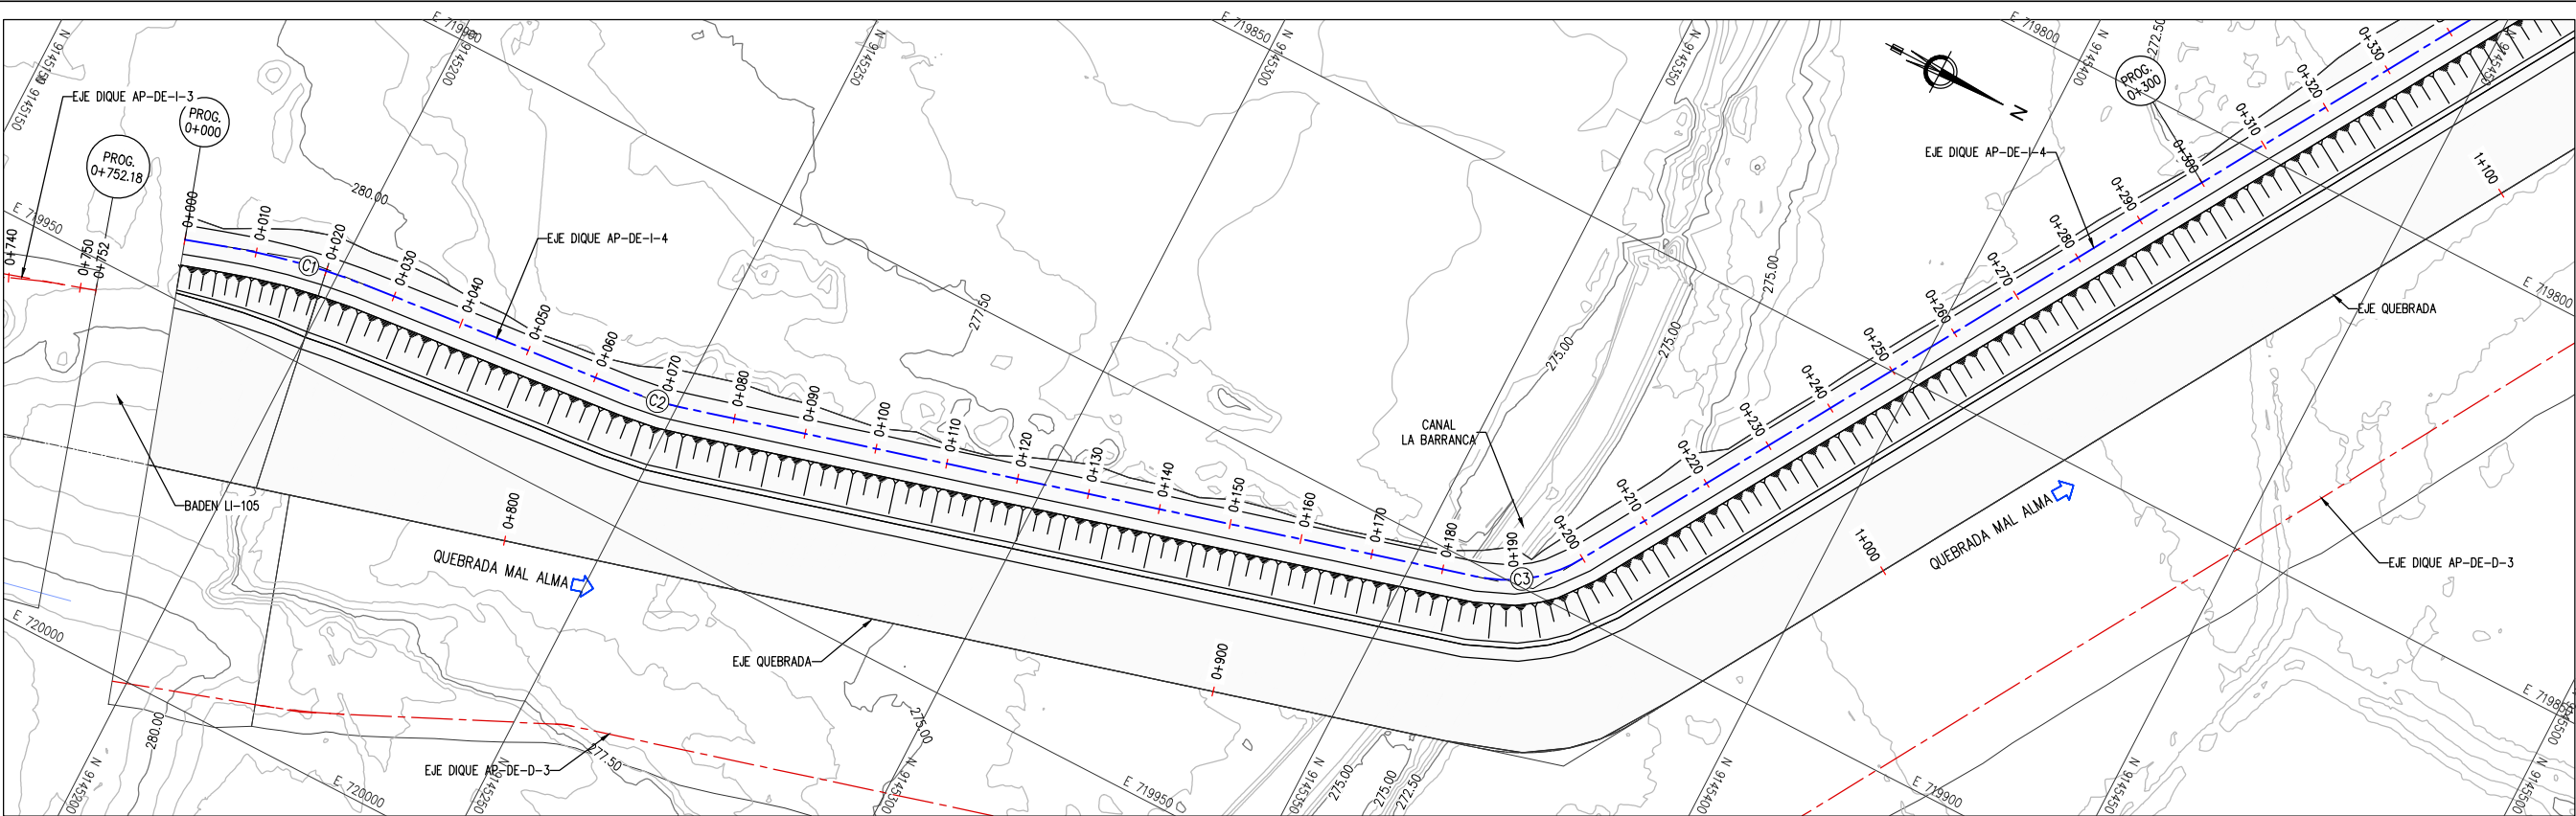

CUADRO DE COORDENADAS y ELEMENTOS DE CURVAS									
CURVA	RADIO	DELTA	LONG. CURVA	TANG.	P.I	P.C	P.T	P.I NORTE	P.I ESTE
C1	100.00	012°34'33"	21.95	11.02	0+016.14	0+005.12	0+027.07	9145194.41	719937.09
C2	39.40	009°54'39"	6.82	3.42	0+069.02	0+065.60	0+072.42	9145247.14	719932.10
C3	20.00	043°16'29"	15.11	7.93	0+192.74	0+184.81	0+199.92	9145366.49	719899.41

PLANTA – DIQUE AP-DE-I-4
PROG. 0+000.00 – 0+300.00
ESC. 1/1000

LEYENDA PLANTA	
	CURVAS DE NIVEL
	TERRENO NATURAL
	TALUD
	EJE QUEBRADA EL NIÑO
	EJE DIQUE PRINCIPAL
	EJE DIQUE SECUNDARIO
	FLUJO DE AGUA

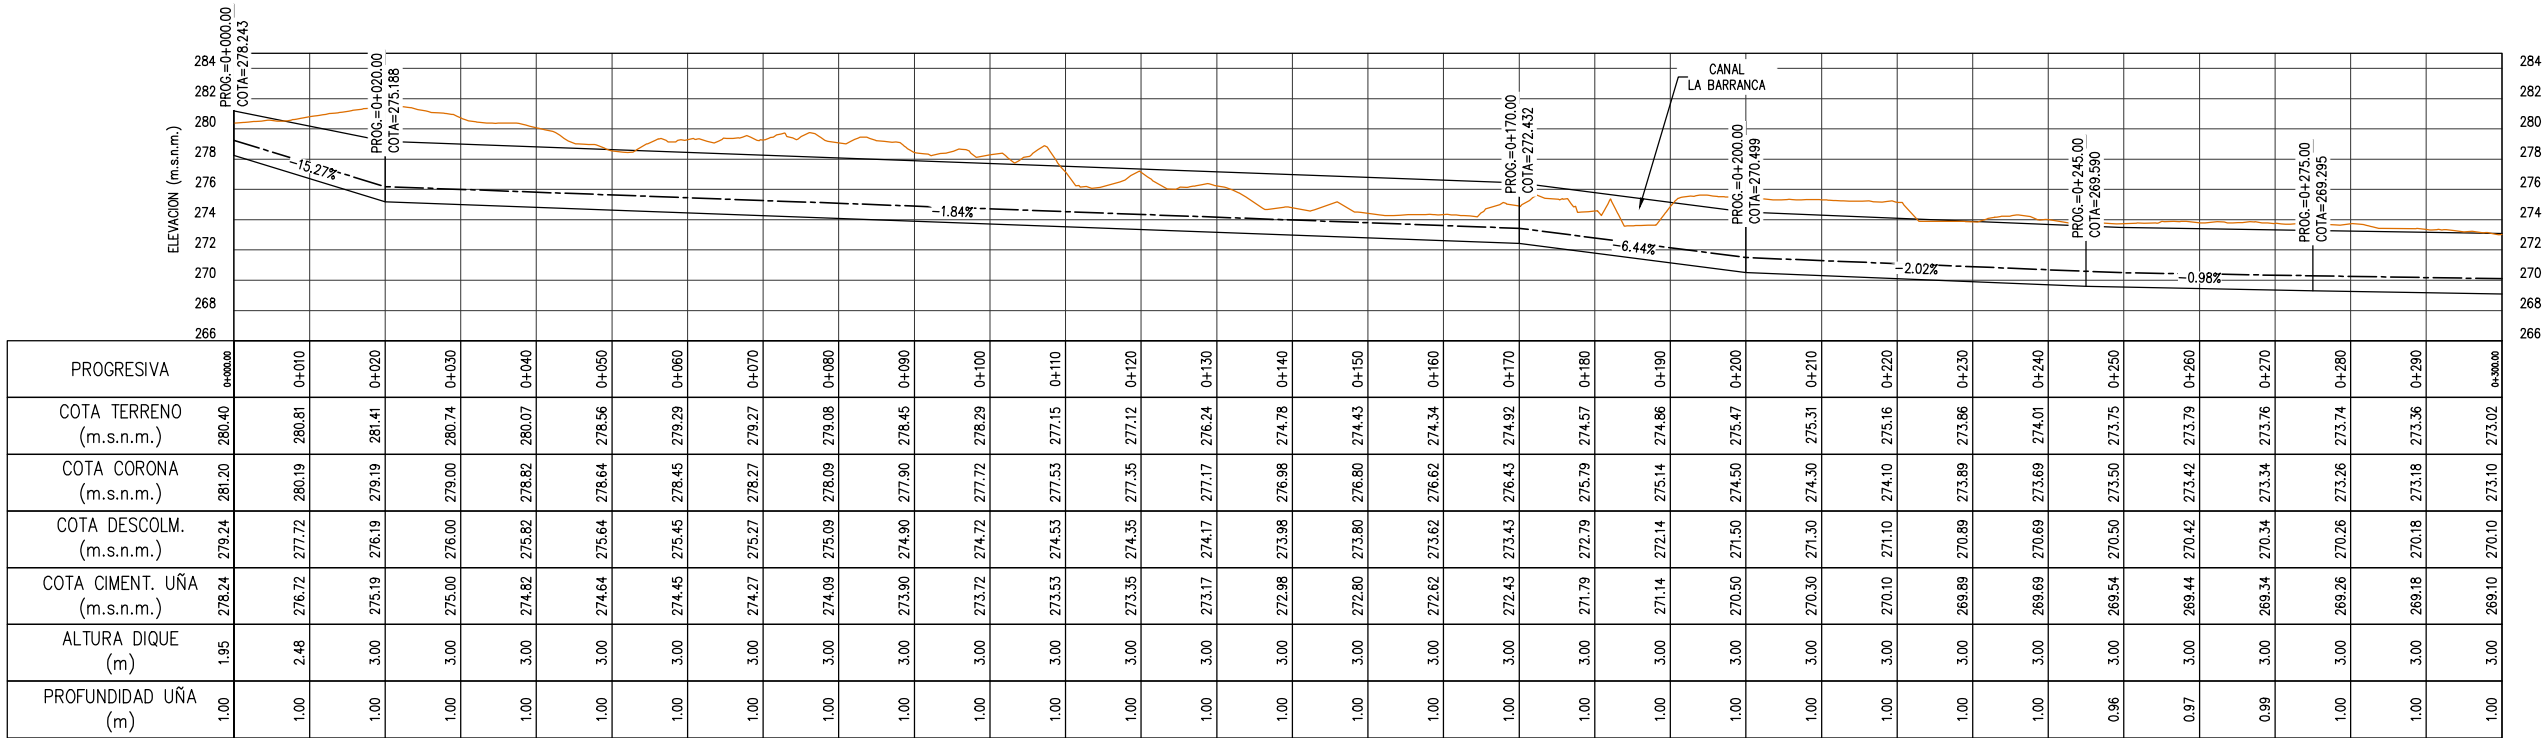


PERFIL LONGITUDINAL – DIQUE AP-DE-I-4
PROG. 0+000.00 – 0+300.00
ESC. H:1/1000 V:1/500

LEYENDA PERFIL	
	COTA TERRENO
	COTA CORONA
	COTA DESCOLMATACIÓN
	COTA CIMENTACIÓN DE UÑA
	NIVEL DE AGUA

RECONSTRUCCIÓN	
REVISIÓN DE DOCUMENTOS TÉCNICOS	
☐ A- ACEPTADO	
☐ B- ACEPTADO CON COMENTARIOS	
☐ C- RECHAZADO	
FIRMA	FECHA

REFERENCIAS:
VER PLANO 400195-OHL001-653-XX-DR-CV-0100340035 Y 080 (SECCIONES TRANSVERSALES)
VER PLANO 400195-OHL001-653-XX-DR-CV-010003 (SECCIONES TÍPICAS)

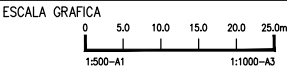

LEYENDA
SISTEMA DE PROYECCIÓN:
UNIVERSAL TRANSVERSAL MERCATOR (UTM) , ZONA 17 SUR
DATUM : SISTEMA GEODÉSICO MUNDIAL (WGS 84)
FUENTE : EQUIPO TÉCNICO

ROO	08.2023	EMITIDO REV. Y COMENTARIO	J.O.	R.E.
REV. N°	FECHA	DESCRIPCION DE LA REVISION	REV.	DIR.

		FECHA	FIRMA
DISEÑO :	ALBERTO PRIETO	25.08.2023	
DIBUJO :	ROGER ROSILLO	25.08.2023	
REVISION :	ALBERTO PRIETO	25.08.2023	
APROBACION :	ING. JOSE LUIS OBLITAS	25.08.2023	
DIRECTOR DE PROYECTO :	ING. RICARDO A. ECHEGARAY N.	25.08.2023	



SOLUCIONES INTEGRALES
ENTREGA DE LAS DEFENSAS
RIBERENAS RÍO CHICAMA
Y RÍO VIRÚ (PAQUETE 9R-06)
PROYECTO 4 - CUI 2509625
PAQUETE 04
QUEBRADA ALTO PERU / SAUSAL

PLANO
AP-DE-I-4
PLANTA Y PERFIL LONGITUDINAL
1 DE 2

ESPECIALIDAD :
CIVIL

USO :
653-DIQUES TRANSVERSALES-4

ZONA :
CHICAMA-ASCOPE-LA LIBERTAD

ESCALA :
INDICADA

FECHA :
25.08.2023

REV :
ROO

CODIGO DEL PLANO :
400195-OHL001-653-XX-DR-CV-010032