



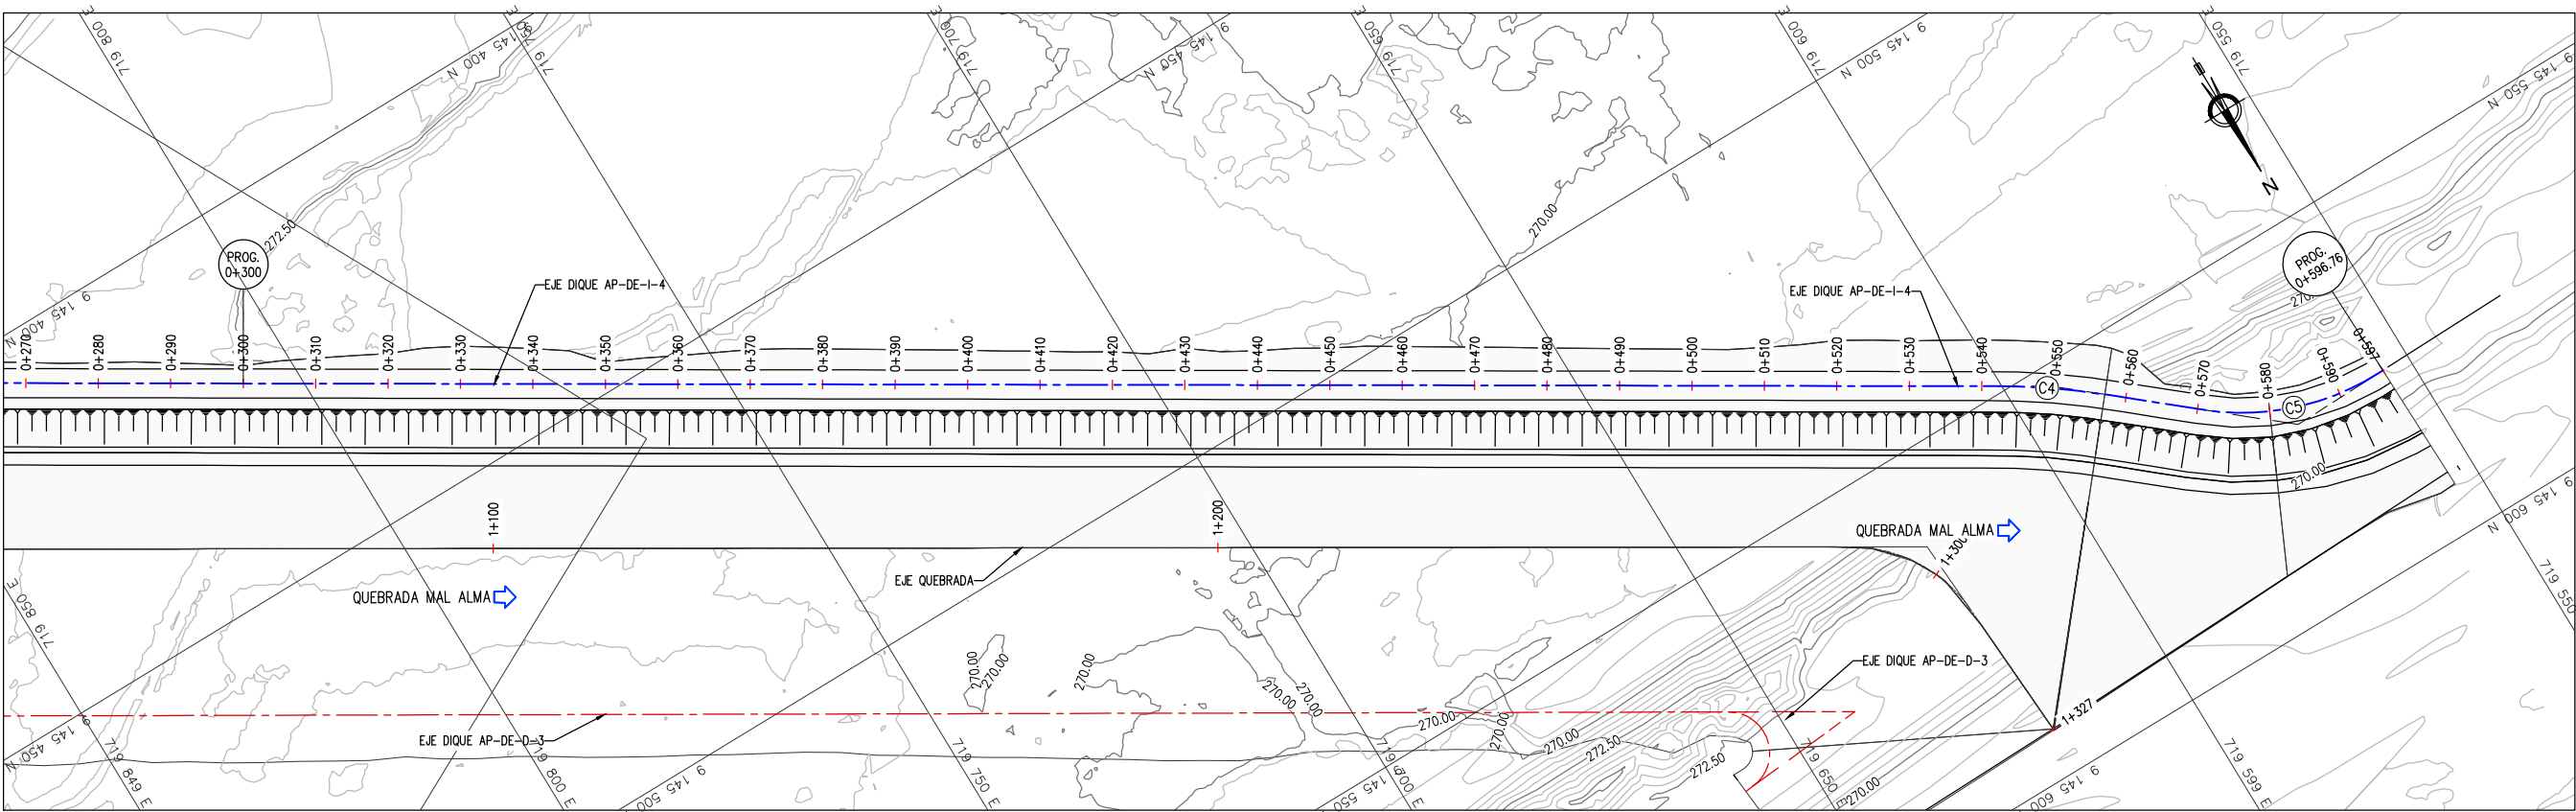

CUADRO DE COORDENADAS y ELEMENTOS DE CURVAS									
CURVA	RADIO	DELTA	LONG. CURVA	TANG.	P.I	P.C	P.T	P.I NORTE	P.I ESTE
C4	100.00	008°45'11"	15.28	7.65	0+549.79	0+542.13	0+557.41	9145552.95	719594.03
C5	35.00	041°22'49"	25.28	13.22	0+584.05	0+570.83	0+596.11	9145575.07	719567.82

PLANTA - DIQUE AP-DE-I-4
PROG. 0+300.00 - 0+596.76
ESC. 1/1000


LEYENDA PLANTA	
	CURVAS DE NIVEL TERRENO NATURAL
	TALUD
	EJE QUEBRADA EL NIÑO
	EJE DIQUE PRINCIPAL
	EJE DIQUE SECUNDARIO
	FLUJO DE AGUA

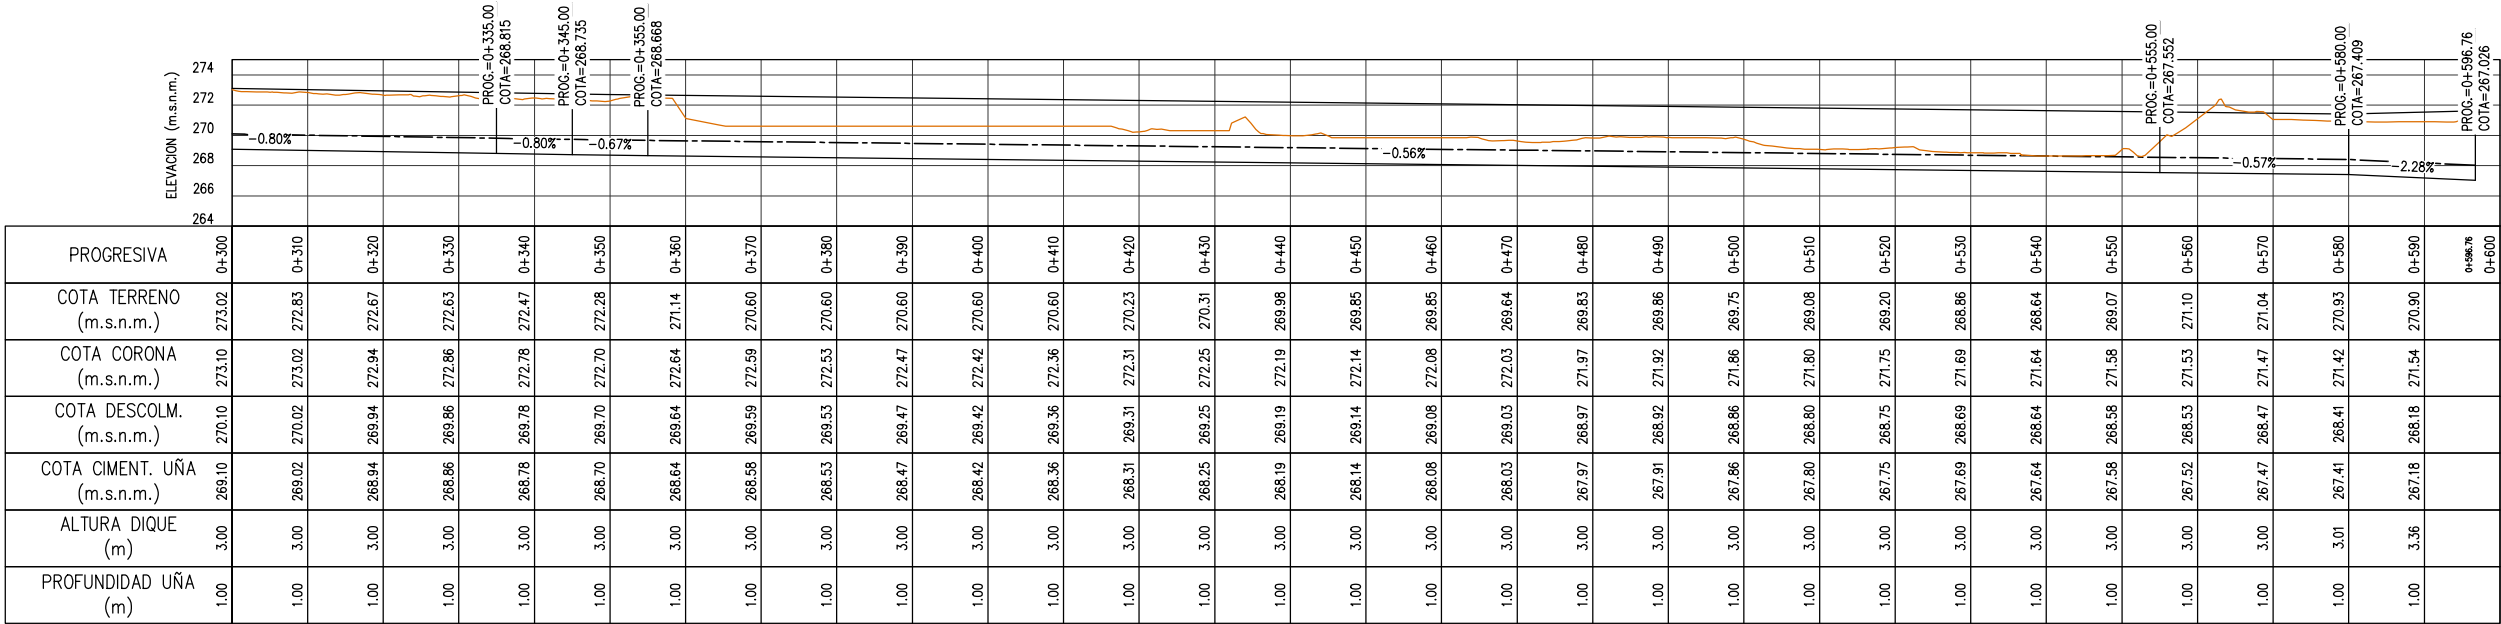

PERFIL LONGITUDINAL - DIQUE AP-DE-I-4
PROG. 0+300.00 - 0+596.76
ESC. H:1/1000 V:1/500

LEYENDA PERFIL	
	COTA TERRENO
	COTA CORONA
	COTA DESCOLMATACIÓN
	COTA CIMENTACIÓN DE UÑA
	NIVEL DE AGUA

REVISIÓN DE DOCUMENTOS TÉCNICOS	
☐ A- ACEPTADO	
☐ B- ACEPTADO CON COMENTARIOS	
☐ C- RECHAZADO	
FIRMA	FECHA

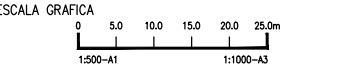

LEYENDA
SISTEMA DE PROYECCIÓN:
UNIVERSAL TRANSVERSAL MERCATOR (UTM) , ZONA 17 SUR
DATUM : SISTEMA GEODÉSICO MUNDIAL (WGS 84)
FUENTE : EQUIPO TÉCNICO

ROO	08.2023	EMITIDO REV. Y COMENTARIO	J.O.	R.E.
REV N°	FECHA	DESCRIPCION DE LA REVISION	REV.	DIR.

FECHA		FIRMA
DISEÑO :	25.08.2023	Alberto Prieto T. Ing. Civil, Caneles CSP 27911
DIBUJO :	25.08.2023	Roger Rosillo L. Técnico CAD
REVISION :	25.08.2023	Alberto Prieto T. Ing. Civil, Caneles CSP 27911
APROBACION :	25.08.2023	Ing. Ricardo A. Echegaray N. Ing. Civil, Caneles CSP 27911
DIRECTOR DE PROYECTO :	25.08.2023	Ing. Ricardo A. Echegaray N. Ing. Civil, Caneles CSP 27911

SOLUCIONES INTEGRALES
ENTREGA DE LAS DEFENSAS
RIBERENAS RÍO CHICAMA
Y RÍO VIRÚ (PAQUETE 9R-06)
PROYECTO 4 - CUI 2509625
PAQUETE 04
QUEBRADA ALTO PERU / SAUSAL

PLANO
AP-DE-I-4
PLANTA Y PERFIL LONGITUDINAL
2 DE 2

ESPECIALIDAD :

CIVIL

USO :
653-DIQUES TRANSVERSALES-4

ZONA :
CHICAMA-ASCOPE-LA LIBERTAD

ESCALA :
INDICADA

FECHA :
25.08.2023

REV :
ROO

REFERENCIAS:
VER PLANO 400195-OHL001-653-XX-DR-CV-0100340035 Y 080 (SECCIONES TRANSVERSALES)
VER PLANO 400195-OHL001-653-XX-DR-CV-010003 (SECCIONES TÍPICAS)