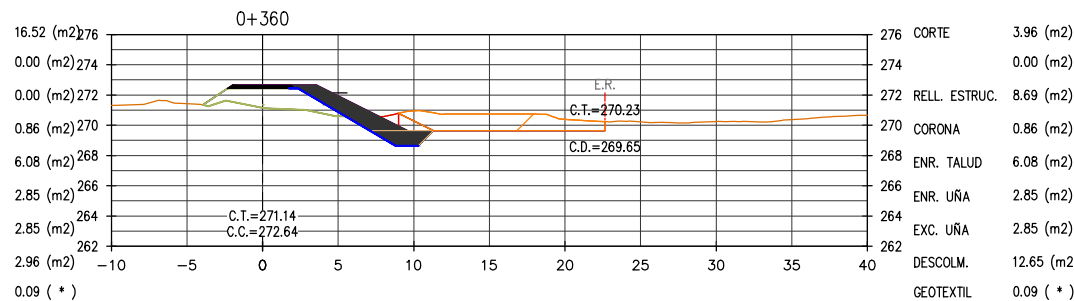
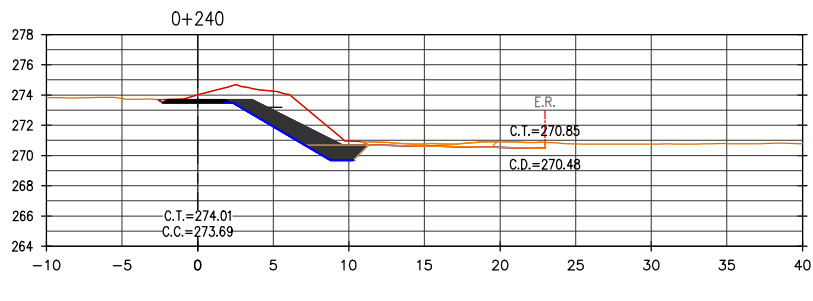
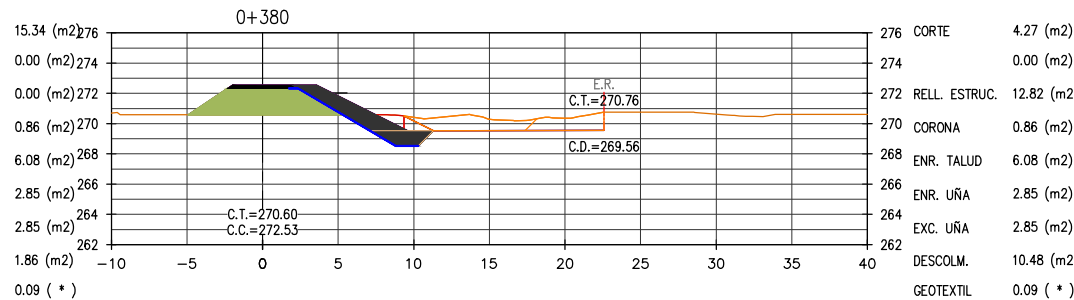
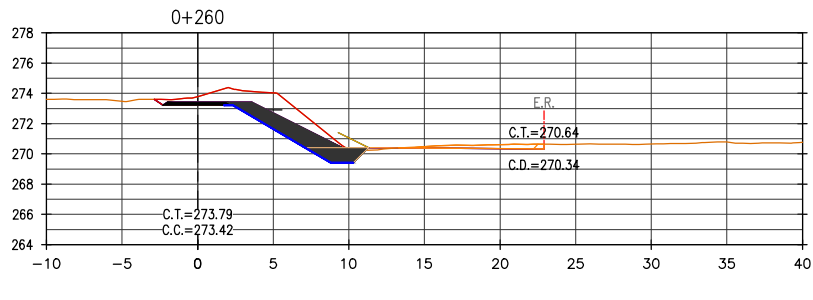
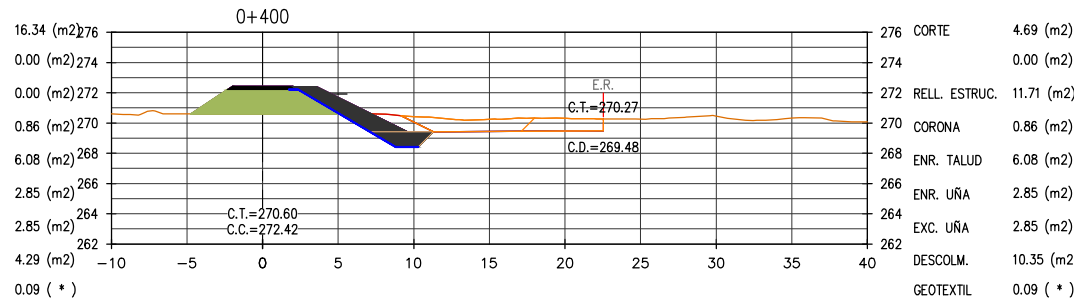
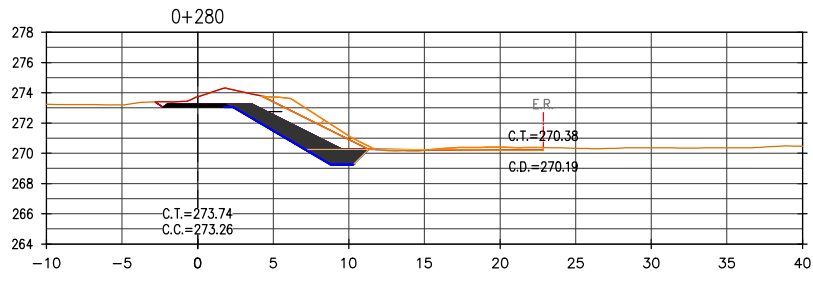
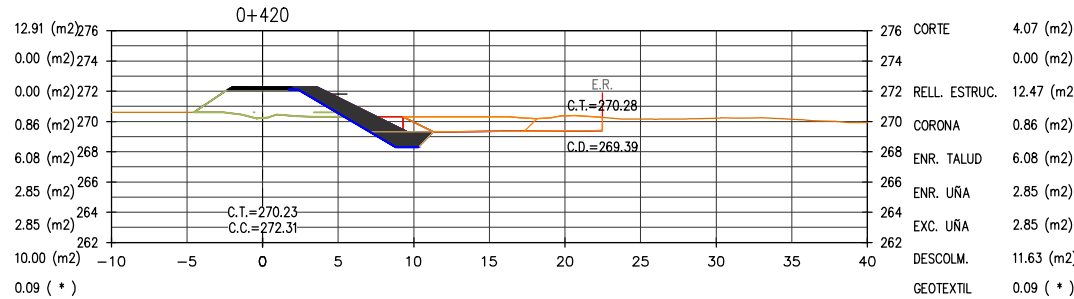
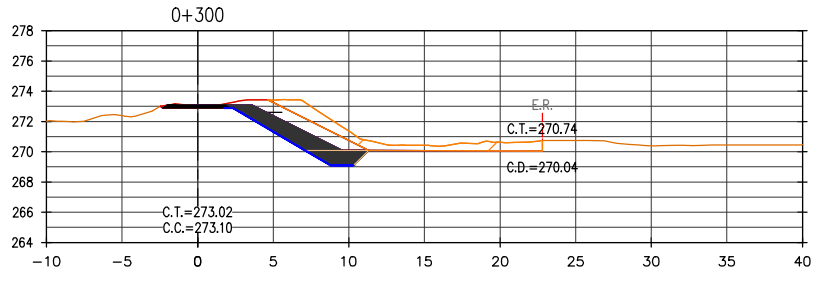
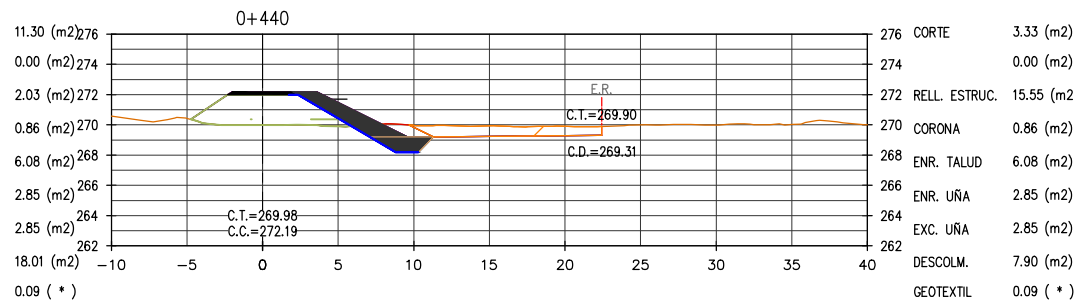
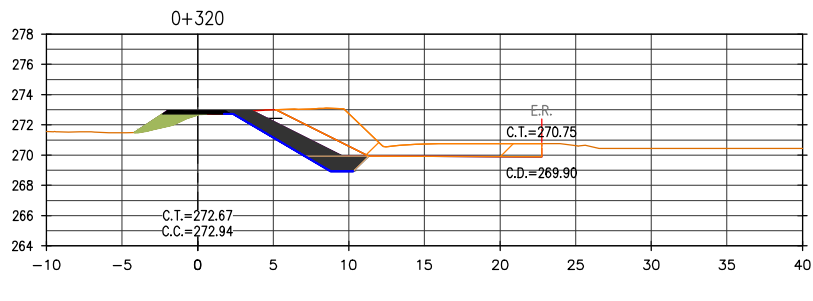


REFERENCIAS: VER PLANO 400195-OHL001-653-XX-DR-CV-010032@033 (PLANTA Y PERFIL LONGITUDINAL)
VER PLANO 400195-OHL001-653-XX-DR-CV-010003 (SECCIONES TÍPICAS)


NOTAS

-C.T.= COTA TERRENO
-C.C.= COTA CORONA
-LISTADO DE MEDICIONES EN SUSTENTO DE METRADOS
-EL VALOR EXPRESADO DE GEOTEXTIL SE DEBE DIVIDIR ENTRE 0.01 PARA HALLAR EL METRADO EN m.

LEYENDA DE MATERIALES

	CORTE		ENROCADO		TERRENO NATURAL
	RELLENO		EXC. UÑA		GEOTEXTIL
	CORONA		DESCOLMATAción		

RECONSTRUCCIÓN REVISIÓN DE DOCUMENTOS TÉCNICOS	
☐ A- ACEPTADO	
☐ B- ACEPTADO CON COMENTARIOS	
☐ C- RECHAZADO	
FIRMA	FECHA

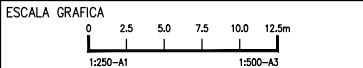

LEYENDA
SISTEMA DE PROYECCIÓN:
UNIVERSAL TRANSVERSAL MERCATOR (UTM) , ZONA 17 SUR
DATUM : SISTEMA GEODESICO MUNDIAL (WGS 84)
FUENTE : EQUIPO TÉCNICO

.	.	.	.	.	.
.	.	.	.	.	.
.	.	.	.	.	.
.	.	.	.	.	.

ROO	08.2023	EMITIDO REV. Y COMENTARIO	J.O.	R.E.
REV N°	FECHA	DESCRIPCION DE LA REVISION	REV.	DIR.

DISEÑO :		FECHA	FIRMA
ALBERTO PRIETO		25.08.2023	
DIBUJO :			
ROGER ROSILLO		25.08.2023	
REVISION :			
ALBERTO PRIETO		25.08.2023	
APROBACION :			
ING. JOSE LUIS OBLITAS		25.08.2023	
DIRECTOR DE PROYECTO :			
ING. RICARDO A. ECHEGARAY N.		25.08.2023	



SOLUCIONES INTEGRALES
ENTREGA DE LAS DEFENSAS
RIBERENAS RÍO CHICAMA
Y RÍO VIRÚ (PAQUETE 9R-06)
PROYECTO 4 - CUI 2509625

PAQUETE 04
QUEBRADA ALTO PERU / SAUSAL

PLANO
AP-DE-I-4
SECCIONES TRANSVERSALES
2 DE 3

ESPECIALIDAD :
CIVIL

USO :
653-DIQUES TRANSVERSALES-4

ZONA :
CHICAMA-ASCOPE-LA LIBERTAD

ESCALA :
1/500

FECHA :
25.08.2023

REV :
R00

CODIGO DEL PLANO :
400195-OHL001-653-XX-DR-CV-010035