


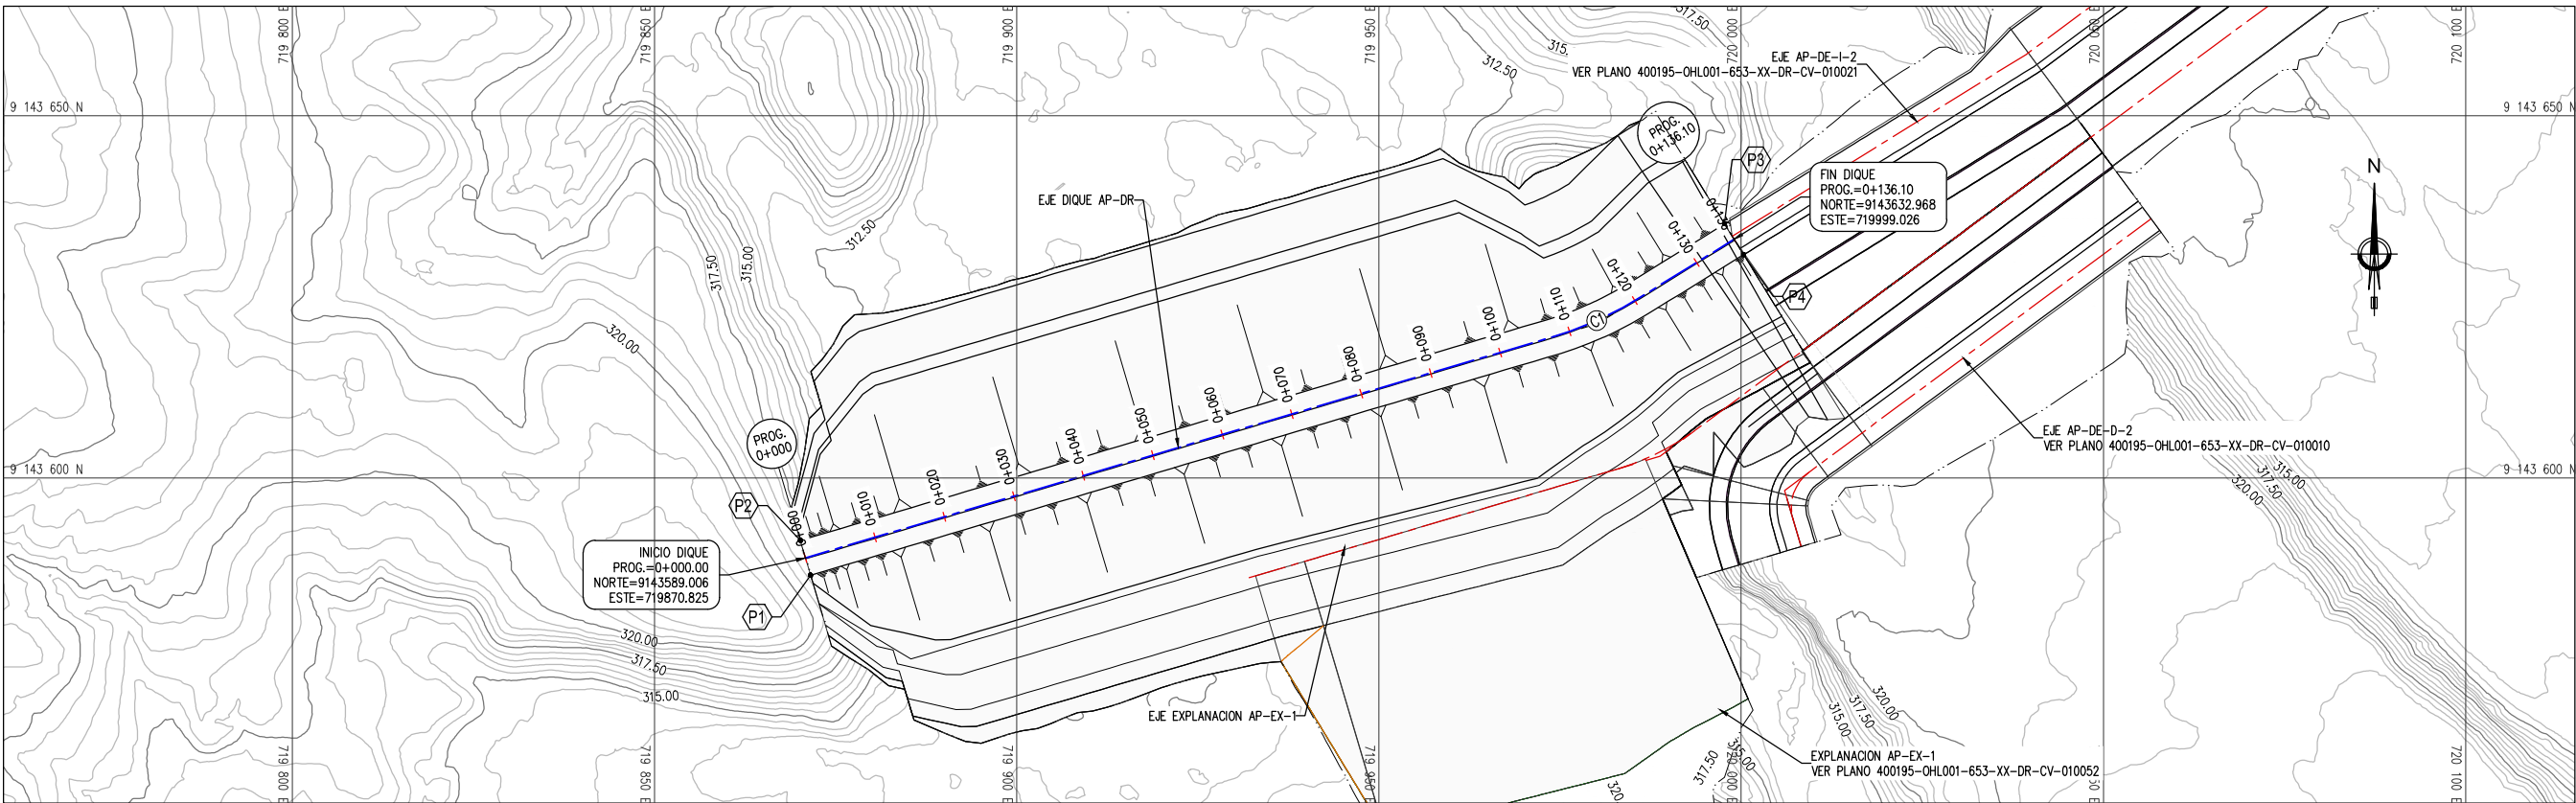


CUADRO DE COORDENADAS y ELEMENTOS DE CURVAS									
CURVA	RADIO	DELTA	LONG. CURVA	TANG.	P.I	P.C	P.T	P.I NORTE	P.I ESTE
C1	50.00	01°15'29"	13.32	6.70	0+114.09	0+107.39	0+120.70	9143621.35	719980.23

COORDENADAS DE REPLANTEO		
PUNTO	NORTE	ESTE
P1	9143586.609	719871.534
P2	9143591.404	719870.117
P3	9143635.094	719997.712
P4	9143630.834	720000.333

PLANTA - DIQUE AP-DR
PROG. 0+000.00 - 0+136.10
ESC. 1/1000

LEYENDA PLANTA	
	CURVAS DE NIVEL TERRENO NATURAL
	TALUD
	EJE DIQUE PRINCIPAL
	EJE DIQUE SECUNDARIO

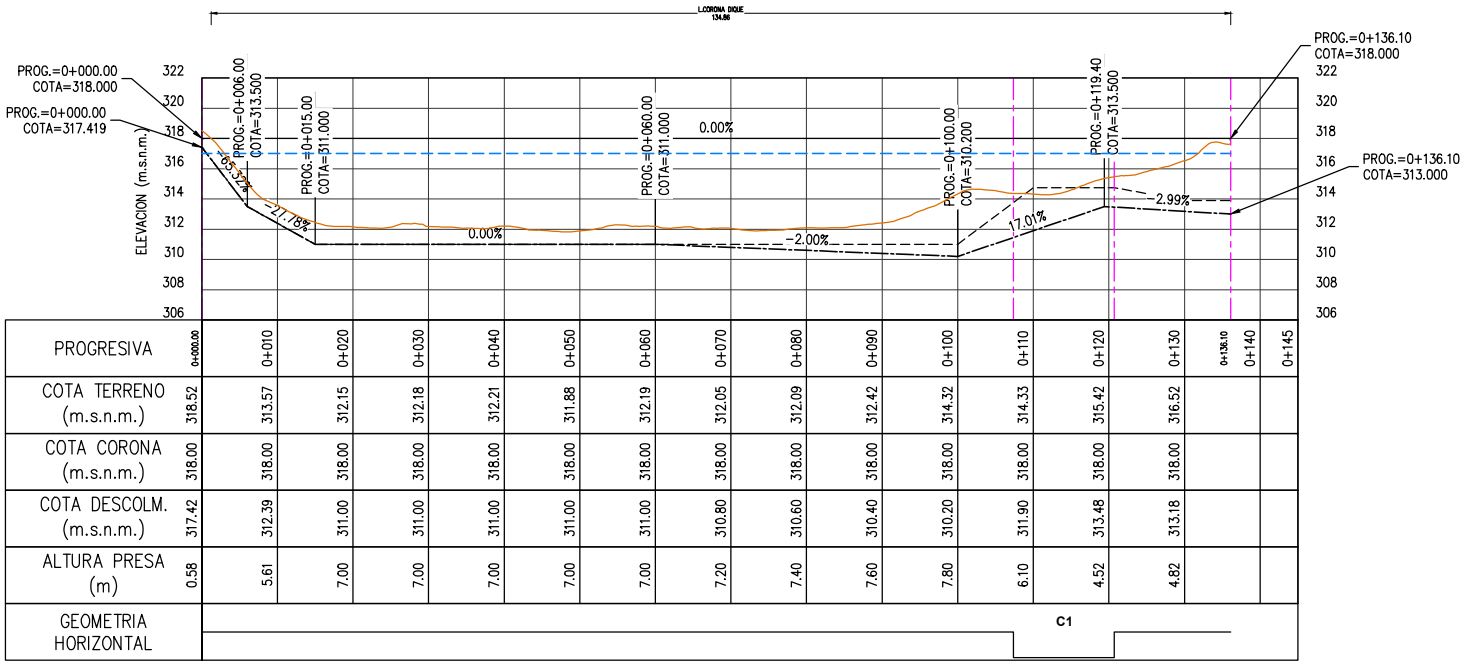

PROGRESIVA	0+000.00	0+010	0+020	0+030	0+040	0+050	0+060	0+070	0+080	0+090	0+100	0+110	0+120	0+130	0+140	0+145
COTA TERRENO (m.s.n.m.)	318.52	313.57	312.15	312.18	312.21	311.88	312.19	312.05	312.09	312.42	314.32	314.33	315.42	316.52		
COTA CORONA (m.s.n.m.)	318.00	316.00	318.00	318.00	318.00	318.00	318.00	318.00	316.00	318.00	318.00	318.00	318.00	318.00		
COTA DESCOLM. (m.s.n.m.)	317.42	312.39	311.00	311.00	311.00	311.00	311.00	310.80	310.60	310.40	310.20	311.90	313.48	313.18		
ALTURA PRESA (m)	0.58	5.61	7.00	7.00	7.00	7.00	7.00	7.20	7.40	7.60	7.80	6.10	4.52	4.82		
GEOMETRIA HORIZONTAL	C1															

PERFIL LONGITUDINAL - DIQUE AP-DR
PROG. 0+000.00 - 0+136.10
ESC. H=1/1000 - V=1/500

LEYENDA PERFIL	
	COTA TERRENO
	COTA CORONA
	COTA DESCOLMATACIÓN
	NIV. AGUA (NAME)
	COTA NUCLEO

RECONSTRUCCIÓN

REVISIÓN DE DOCUMENTOS TÉCNICOS



☐ A- ACEPTADO

☐ B- ACEPTADO CON COMENTARIOS

☐ C- RECHAZADO

FIRMA

FECHA

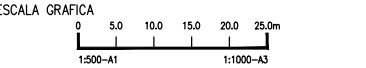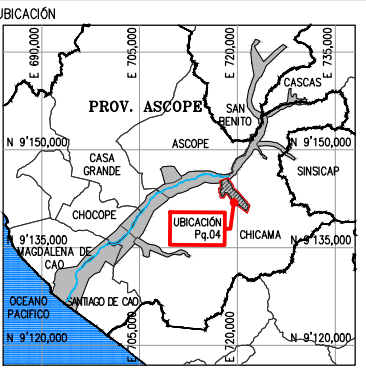

LEYENDA
SISTEMA DE PROYECCIÓN:
UNIVERSAL TRANSVERSAL MERCATOR (UTM) , ZONA 17 SUR
DATUM : SISTEMA GEODÉSICO MUNDIAL (WGS 84)
FUENTE : EQUIPO TÉCNICO

.	.	.	.	.	.
.	.	.	.	.	.
.	.	.	.	.	.
.	.	.	.	.	.

ROO	08.2023	EMITIDO REV. Y COMENTARIO	J.O.	R.E.
REV N°	FECHA	DESCRIPCION DE LA REVISION	REV.	DIR.

		FECHA	FIRMA
DISÑO :	ALBERTO PRIETO	25.08.2023	
DIBUJO :	ROGER ROSILLO	25.08.2023	
REVISION :	ALBERTO PRIETO	25.08.2023	
APROBACION :	ING. JOSE LUIS OBLITAS	25.08.2023	
DIRECTOR DE PROYECTO :	ING. RICARDO A. ECHEGARAY N.	25.08.2023	



SOLUCIONES INTEGRALES
ENTREGA DE LAS DEFENSAS
RIBERENAS RÍO CHICAMA
Y RÍO VIRÚ (PAQUETE 9R-06)
PROYECTO 4 - CUI 2509625
PAQUETE 04
QUEBRADA ALTO PERU / SAUZAL

PLANO
DIQUE AP-DR
PLANTA Y PERFIL LONGITUDINAL

ESPECIALIDAD :
CIVIL

USO :
653-DIQUES TRANSVERSALES-4

ZONA :
CHICAMA-ASCOPE-LA LIBERTAD

ESCALA :	FECHA :	REV :
1/1000	25.08.2023	ROO

CODIGO DEL PLANO :
400195-OHL001-653-XX-DR-CV-010036

REFERENCIAS:
VER PLANO 400195-OHL001-653-XX-DR-CV-010(037/040) (SECCIONES TRANSVERSALES)
VER PLANO 400195-OHL001-653-XX-DR-CV-010003 (SECCIONES TÍPICAS)