




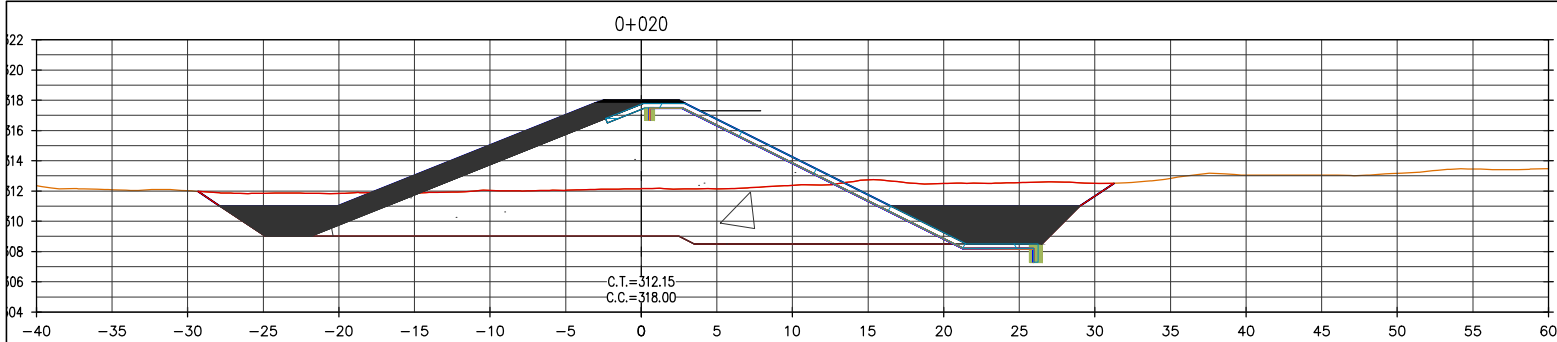


322	CORTE	193.15 (m2)
320	GR. ARENOSA	198.26 (m2)
318	RELL. ANCLAJE	1.44 (m2)
316	CORONA	1.10 (m2)
314	ENROCADO C.S.	35.97 (m2)
312	ENROCADO UÑA	21.88 (m2)
310	GEOELDAS	10.71 (*)
308	GEOMALLA	0.34 (*)
306	GEOTEXTIL	0.33 (*)
304		

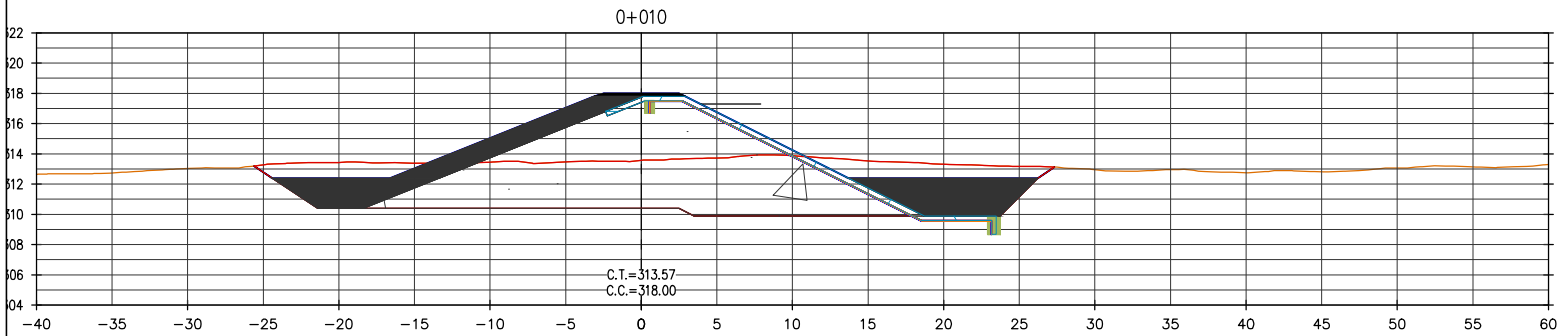


322	CORTE	166.31 (m2)
320	GR. ARENOSA	143.46 (m2)
318	RELL. ANCLAJE	1.44 (m2)
316	CORONA	1.10 (m2)
314	ENROCADO C.S.	31.48 (m2)
312	ENROCADO UÑA	21.88 (m2)
310	GEOELDAS	9.61 (*)
308	GEOMALLA	0.30 (*)
306	GEOTEXTIL	0.30 (*)
304		

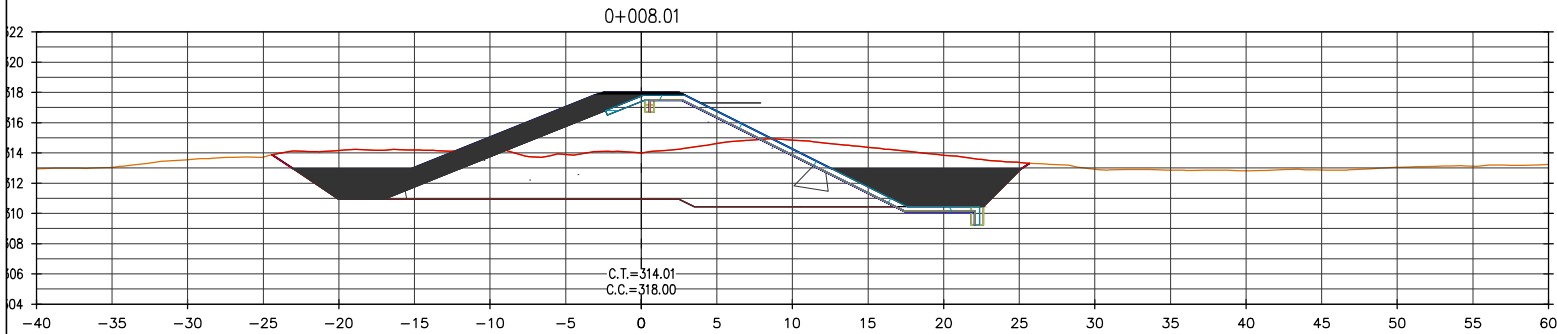

322	CORTE	164.39 (m2)
320	GR. ARENOSA	124.06 (m2)
318	RELL. ANCLAJE	1.44 (m2)
316	CORONA	1.10 (m2)
314	ENROCADO C.S.	29.70 (m2)
312	ENROCADO UÑA	21.87 (m2)
310	GEOELDAS	9.18 (*)
308	GEOMALLA	0.28 (*)
306	GEOTEXTIL	0.28 (*)
304		

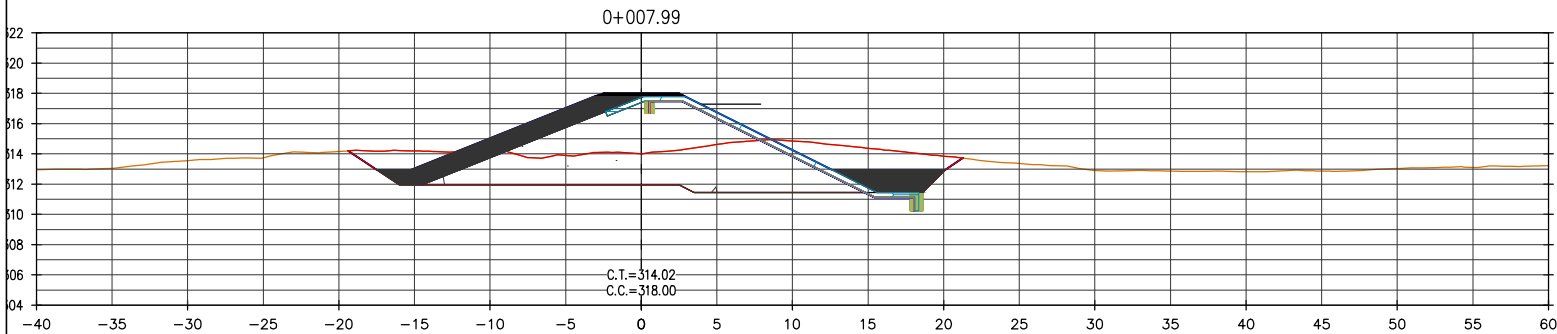

322	CORTE	97.91 (m2)
320	GR. ARENOSA	92.31 (m2)
318	RELL. ANCLAJE	1.44 (m2)
316	CORONA	1.10 (m2)
314	ENROCADO C.S.	19.18 (m2)
312	ENROCADO UÑA	7.88 (m2)
310	GEOELDAS	7.79 (*)
308	GEOMALLA	0.24 (*)
306	GEOTEXTIL	0.24 (*)
304		

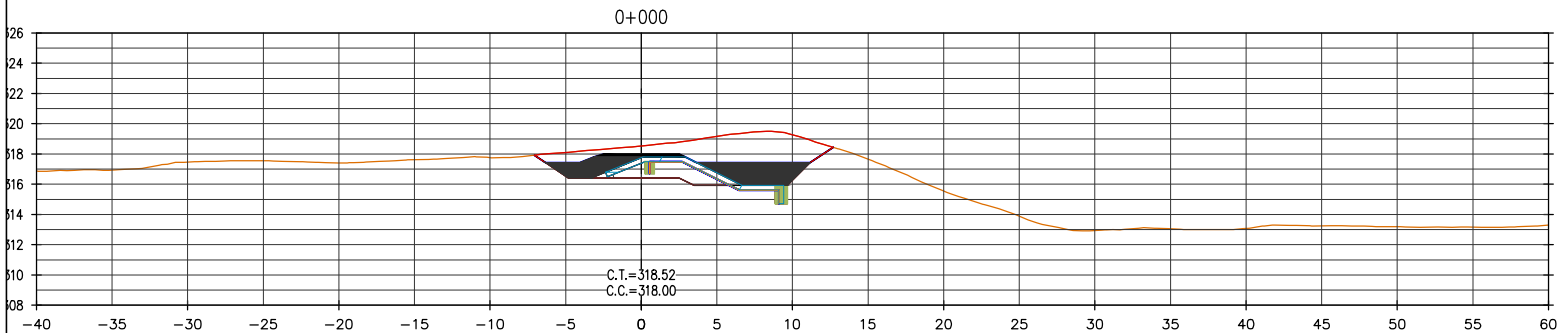


326	CORTE	46.88 (m2)
324	GR. ARENOSA	6.20 (m2)
322	RELL. ANCLAJE	1.44 (m2)
320	CORONA	1.10 (m2)
318	ENROCADO C.S.	4.73 (m2)
316	ENROCADO UÑA	7.87 (m2)
314	GEOELDAS	4.26 (*)
312	GEOMALLA	0.12 (*)
310	GEOTEXTIL	0.12 (*)
308		

REFERENCIAS:
VER PLANO 400195-OHL001-653-XX-DR-CV-010036 (PLANTA Y PERFIL LONGITUDINAL)
VER PLANO 400196-OHL001-653-XX-DR-CV-010003 (SECCIONES TÍPICAS)

NOTAS	
-C.T.= COTA TERRENO	
-C.C.= COTA CORONA	
-LISTADO DE MEDICIONES EN SUSTENTO DE METRADOS	
-EL VALOR EXPRESADO DE GEOTEXTIL SE DEBE DIVIDIR ENTRE 0.01 PARA HALLAR EL METRADO EN m.	
-EL VALOR EXPRESADO DE LA GEOCELDA SE DEBE DIVIDIR ENTRE 0.30 PARA HALLAR EL METRADO EN m.	

LEYENDA DE MATERIALES			
	CORTE		ENROCADO
	GR. ARENOSA		GEOCELDA
	RELL. ANCLAJE		GEOMALLA
	CORONA		NIVEL DE AGUA
			GEOTEXTIL
			TERRENO NATURAL

RECONSTRUCCIÓN		
REVISIÓN DE DOCUMENTOS TÉCNICOS		
☐ A- ACEPTADO		
☐ B- ACEPTADO CON COMENTARIOS		
☐ C- RECHAZADO		
FIRMA		FECHA

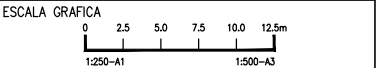

LEYENDA
SISTEMA DE PROYECCIÓN:
UNIVERSAL TRANSVERSAL MERCATOR (UTM) , ZONA 17 SUR
DATUM : SISTEMA GEODESICO MUNDIAL (WGS 84)
FUENTE : EQUIPO TÉCNICO

.	.	.	.	.	.
.	.	.	.	.	.
.	.	.	.	.	.
.	.	.	.	.	.

ROO	08.2023	EMITIDO REV. Y COMENTARIO	J.O.	R.E.
REV N°	FECHA	DESCRIPCION DE LA REVISION	REV.	DIR.

		FECHA	FIRMA
DISEÑO :	ALBERTO PRIETO	25.08.2023	
DIBUJO :	ROGER ROSILLO	25.08.2023	
REVISION :	ALBERTO PRIETO	25.08.2023	
APROBACION :	ING. JOSE LUIS OBLITAS	25.08.2023	
DIRECTOR DE PROYECTO :	ING. RICARDO A. ECHegaray N.	25.08.2023	

SOLUCIONES INTEGRALES
ENTREGA DE LAS DEFENSAS
RIBERENAS RÍO CHICAMA
Y RÍO VIRÚ (PAQUETE 9R-06)
PROYECTO 4 - CUI 2509625
PAQUETE 04
QUEBRADA ALTO PERU / SAUZAL

PLANO
DIQUE AP-DR
SECCIONES TRANSVERSALES
1 DE 4

ESPECIALIDAD :

CIVIL

USO :
653-DIQUES TRANSVERSALES-4

ZONA :
CHICAMA-ASCOPE-LA LIBERTAD

ESCALA :
1/500

FECHA :
25.08.2023

REV :
R00

CODIGO DEL PLANO :
400195-OHL001-653-XX-DR-CV-010037