




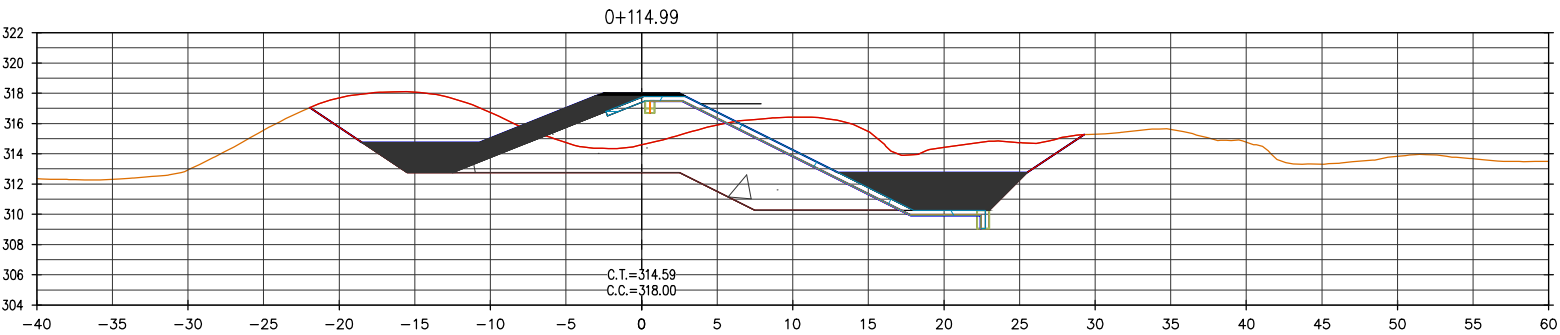


CORTE	188.33 (m2)
GR. ARENOSA	89.65 (m2)
RELL. ANCLAJE	1.44 (m2)
CORONA	1.10 (m2)
ENROCADO C.S.	23.85 (m2)
ENROCADO UÑA	21.87 (m2)
GEOCELDA	9.33 (*)
GEOMALLA	0.29 (*)
GEOTEXTIL	0.29 (*)

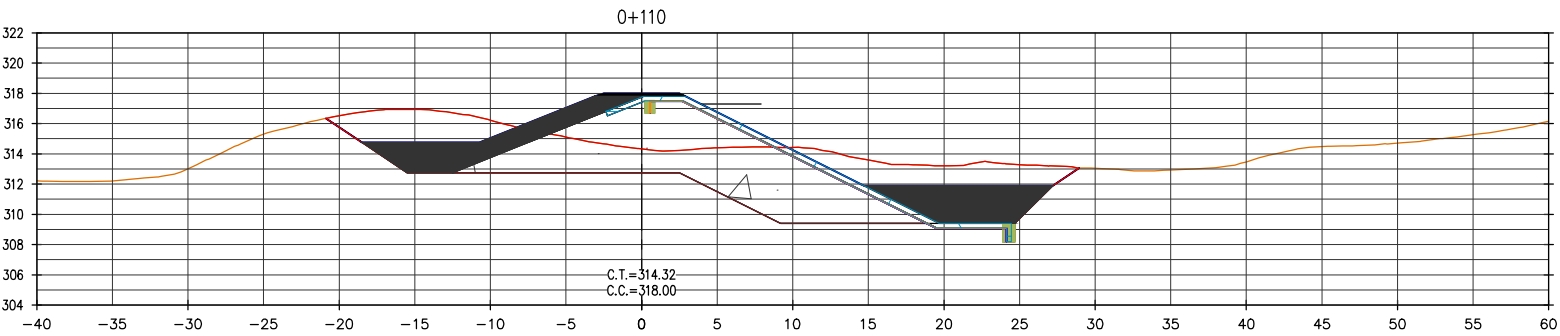


CORTE	159.02 (m2)
GR. ARENOSA	97.89 (m2)
RELL. ANCLAJE	1.44 (m2)
CORONA	1.10 (m2)
ENROCADO C.S.	23.85 (m2)
ENROCADO UÑA	21.87 (m2)
GEOCELDA	10.00 (*)
GEOMALLA	0.31 (*)
GEOTEXTIL	0.31 (*)

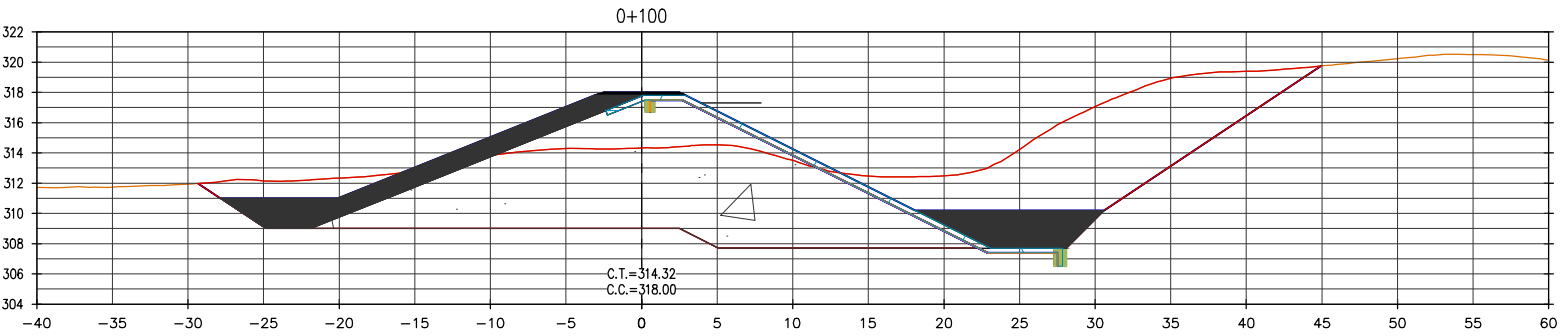

CORTE	354.00 (m2)
GR. ARENOSA	212.03 (m2)
RELL. ANCLAJE	1.44 (m2)
CORONA	1.10 (m2)
ENROCADO C.S.	35.97 (m2)
ENROCADO UÑA	21.88 (m2)
GEOCELDA	11.34 (*)
GEOMALLA	0.36 (*)
GEOTEXTIL	0.36 (*)

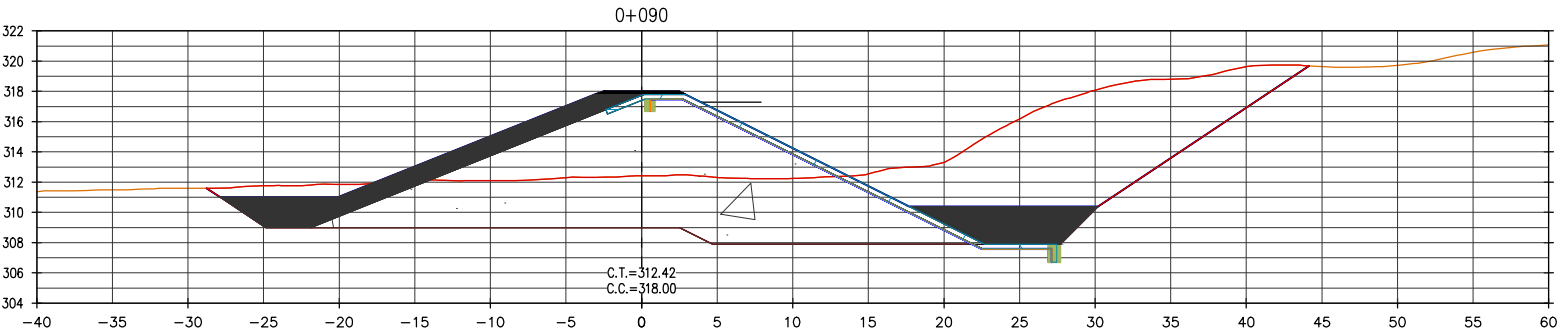

CORTE	309.16 (m2)
GR. ARENOSA	208.58 (m2)
RELL. ANCLAJE	1.44 (m2)
CORONA	1.10 (m2)
ENROCADO C.S.	35.97 (m2)
ENROCADO UÑA	21.88 (m2)
GEOCELDA	11.18 (*)
GEOMALLA	0.35 (*)
GEOTEXTIL	0.35 (*)

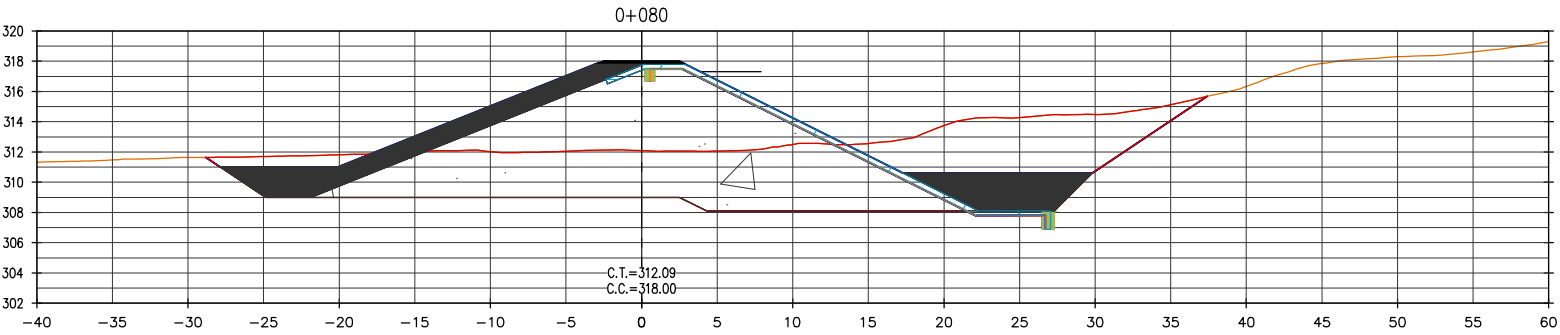


CORTE	236.53 (m2)
GR. ARENOSA	205.14 (m2)
RELL. ANCLAJE	1.44 (m2)
CORONA	1.10 (m2)
ENROCADO C.S.	35.97 (m2)
ENROCADO UÑA	21.88 (m2)
GEOCELDA	11.03 (*)
GEOMALLA	0.35 (*)
GEOTEXTIL	0.35 (*)

REFERENCIAS:
VER PLANO 400195-OHL001-653-XX-DR-CV-010036 (PLANTA Y PERFIL LONGITUDINAL)
VER PLANO 400196-OHL001-653-XX-DR-CV-010003 (SECCIONES TÍPICAS)

NOTAS	
-C.T.= COTA TERRENO	
-C.C.= COTA CORONA	
-LISTADO DE MEDICIONES EN SUSTENTO DE METRADOS	
-EL VALOR EXPRESADO DE GEOTEXTIL SE DEBE DIVIDIR ENTRE 0.01 PARA HALLAR EL METRADO EN m.	
-EL VALOR EXPRESADO DE LA GEOCELDA SE DEBE DIVIDIR ENTRE 0.30 PARA HALLAR EL METRADO EN m.	

LEYENDA DE MATERIALES			
	CORTE		ENROCADO
	GR. ARENOSA		GEOCELDA
	RELL. ANCLAJE		GEOMALLA
	CORONA		NIVEL DE AGUA
			GEOTEXTIL
			TERRENO NATURAL

RECONSTRUCCIÓN	
REVISIÓN DE DOCUMENTOS TÉCNICOS	
☐ A- ACEPTADO	
☐ B- ACEPTADO CON COMENTARIOS	
☐ C- RECHAZADO	
FIRMA	FECHA

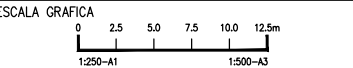

LEYENDA
SISTEMA DE PROYECCIÓN:
UNIVERSAL TRANSVERSAL MERCATOR (UTM) , ZONA 17 SUR
DATUM : SISTEMA GEODÉSICO MUNDIAL (WGS 84)
FUENTE : EQUIPO TÉCNICO

.	.	.	.	.	.
.	.	.	.	.	.
.	.	.	.	.	.
.	.	.	.	.	.

ROO	08.2023	EMITIDO REV. Y COMENTARIO	J.O.	R.E.
REV N°	FECHA	DESCRIPCION DE LA REVISION	REV.	DIR.

		FECHA	FIRMA
DISEÑO :	ALBERTO PRIETO	25.08.2023	
DIBUJO :	ROGER ROSILLO	25.08.2023	
REVISION :	ALBERTO PRIETO	25.08.2023	
APROBACION :	ING. JOSE LUIS OBLITAS	25.08.2023	
DIRECTOR DE PROYECTO :	ING. RICARDO A. ECHegaray N.	25.08.2023	

SOLUCIONES INTEGRALES
ENTREGA DE LAS DEFENSAS
RIBERENAS RÍO CHICAMA
Y RÍO VIRÚ (PAQUETE 9R-06)
PROYECTO 4 - CUI 2509625
PAQUETE 04
QUEBRADA ALTO PERU / SAUZAL

PLANO
DIQUE AP-DR
SECCIONES TRANSVERSALES
3 DE 4

ESPECIALIDAD :

CIVIL

USO :
653-DIQUES TRANSVERSALES-4

ZONA :
CHICAMA-ASCOPE-LA LIBERTAD

ESCALA :	FECHA :	REV :
1/500	25.08.2023	ROO

CODIGO DEL PLANO :
400195-OHL001-653-XX-DR-CV-010039