
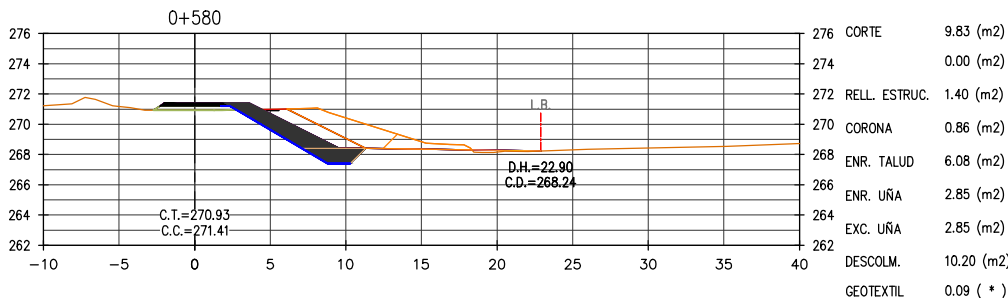
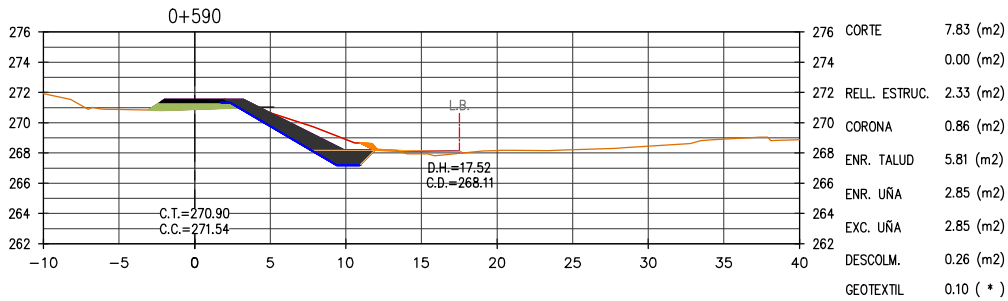
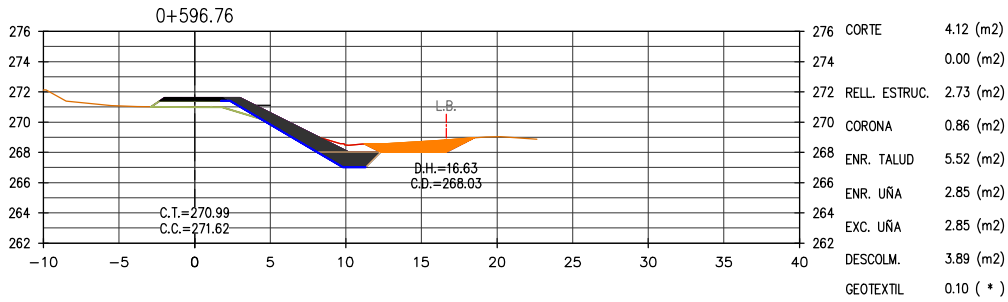
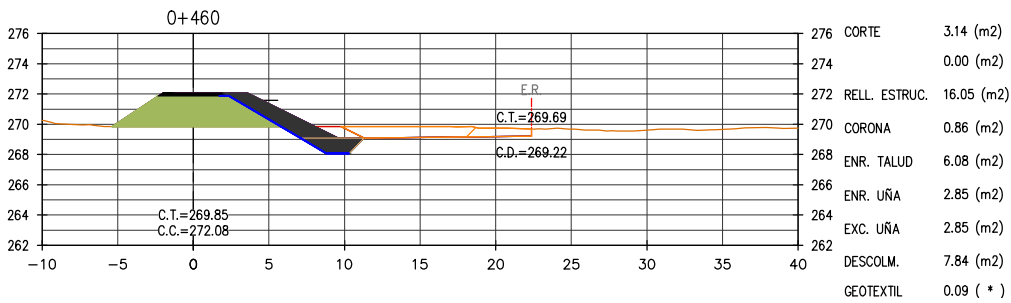
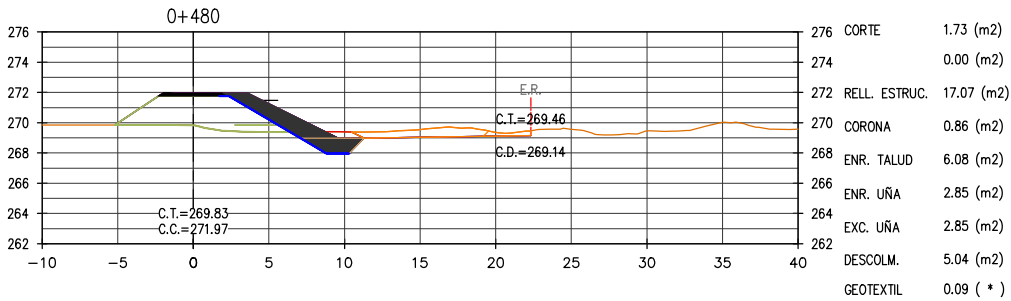
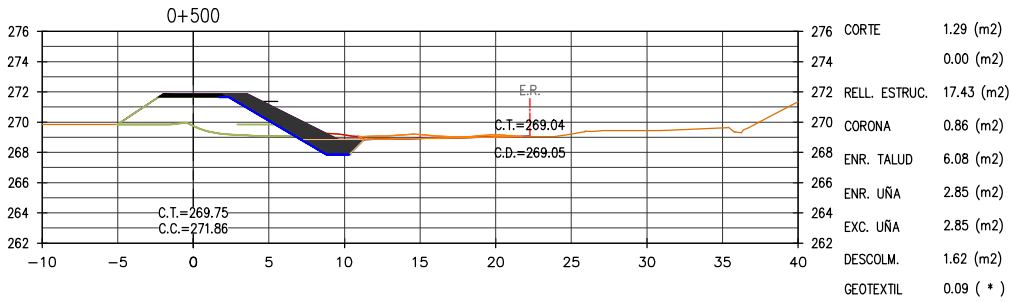
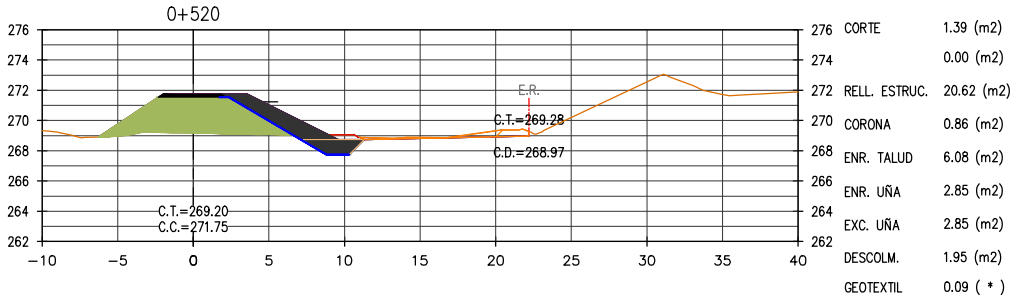
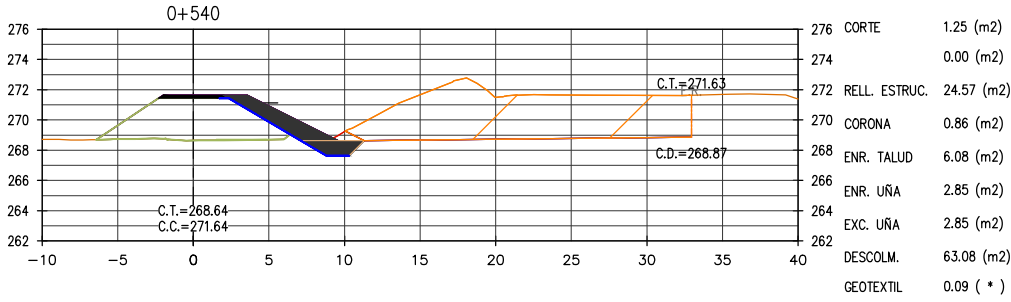


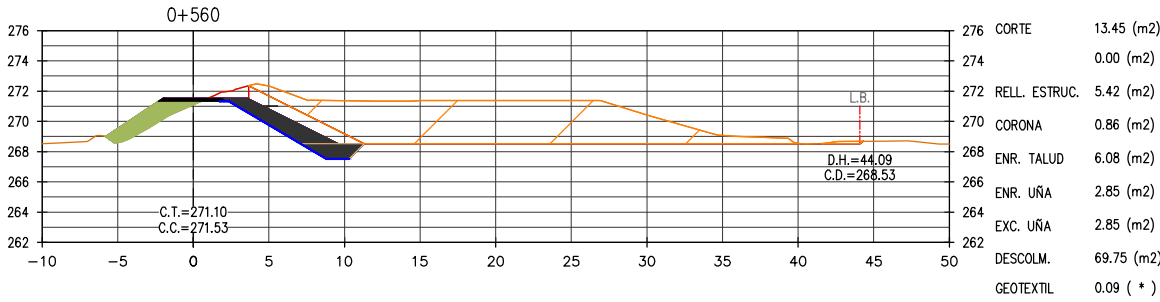

REFERENCIAS: VER PLANO 400195-OHL001-653-XX-DR-CV-010032@033 (PLANTA Y PERFIL LONGITUDINAL)
VER PLANO 400195-OHL001-653-XX-DR-CV-010003 (SECCIONES TÍPICAS)

NOTAS

- C.T.= COTA TERRENO
- C.C.= COTA CORONA
- LISTADO DE MEDICIONES EN SUSTENTO DE METRADOS
- EL VALOR EXPRESADO DE GEOTEXTIL SE DEBE DIVIDIR ENTRE 0.01 PARA HALLAR EL METRADO EN m.

LEYENDA DE MATERIALES

CORTE	CORONA	TERRENO NATURAL
RELLENO	EXC. UÑA	GEOTEXTIL
ENROCADO		

VOLUMEN RESUMEN
MA_AP-DE-I-4

MATERIAL	VOLUMEN (m3)
CORTE	6126.00
RELL. ESTRU.	4076.18
CORONA	515.61
ENR. TALUD	3646.53
ENR. UÑA	1735.85
EXC. UÑA	1735.85
DESCOLM.	8247.10
GEOTEXTIL	55.83

RECONSTRUCCIÓN

REVISIÓN DE DOCUMENTOS TÉCNICOS

☐ A: ACEPTADO

☐ B: ACEPTADO CON COMENTARIOS

☐ C: RECHAZADO

FIRMA

FECHA



LEYENDA

SISTEMA DE PROYECCIÓN:
UNIVERSAL TRANSVERSAL MERCATOR (UTM) , ZONA 17 SUR

DATUM : SISTEMA GEODESICO MUNDIAL (WGS 84)

FUENTE : EQUIPO TÉCNICO

.	.	.	.	.	.
.	.	.	.	.	.
.	.	.	.	.	.
.	.	.	.	.	.
ROO	08.2023	EMITIDO REV. Y COMENTARIO	J.O.	R.E.	
REV NT	FECHA	DESCRIPCION DE LA REVISION	REV.	DIR.	

	FECHA	FIRMA
DISEÑO :	25.08.2023	Alberto Prieto T. Ing. Civil, Perú CAP 2191.1
DIBUJO :	25.08.2023	Roger Rosillo L. Tecnico CAD
REVISION :	25.08.2023	Alberto Prieto T. Ing. Civil, Perú CAP 2191.1
APROBACION :	25.08.2023	ING. JOSE LUIS OBLITAS
DIRECTOR DE PROYECTO :	25.08.2023	ING. RICARDO A. ECHEGARAY N.

OH LA
Perú

inypsa

PERÚ Presidencia del Consejo de Ministros

RECONSTRUCCIÓN
CON CAMBIOS

SOLUCIONES INTEGRALES
ENTREGA DE LAS DEFENSAS
RIBERENAS RÍO CHICAMA
Y RÍO VIRÚ (PAQUETE 9R-06)
PROYECTO 4 - CUI 2509625

PAQUETE 04
QUEBRADA ALTO PERU / SAUSAL

PLANO

AP-DE-I-4

SECCIONES TRANSVERSALES

3 DE 3

ESPECIALIDAD :

CIVIL

USO :

653-DIQUES TRANSVERSALES-4

ZONA :

CHICAMA-ASCOPE-LA LIBERTAD

ESCALA : 1/500

FECHA : 25.08.2023

REV : ROO

CODIGO DEL PLANO :

400195-OHL001-653-XX-DR-CV-010080