



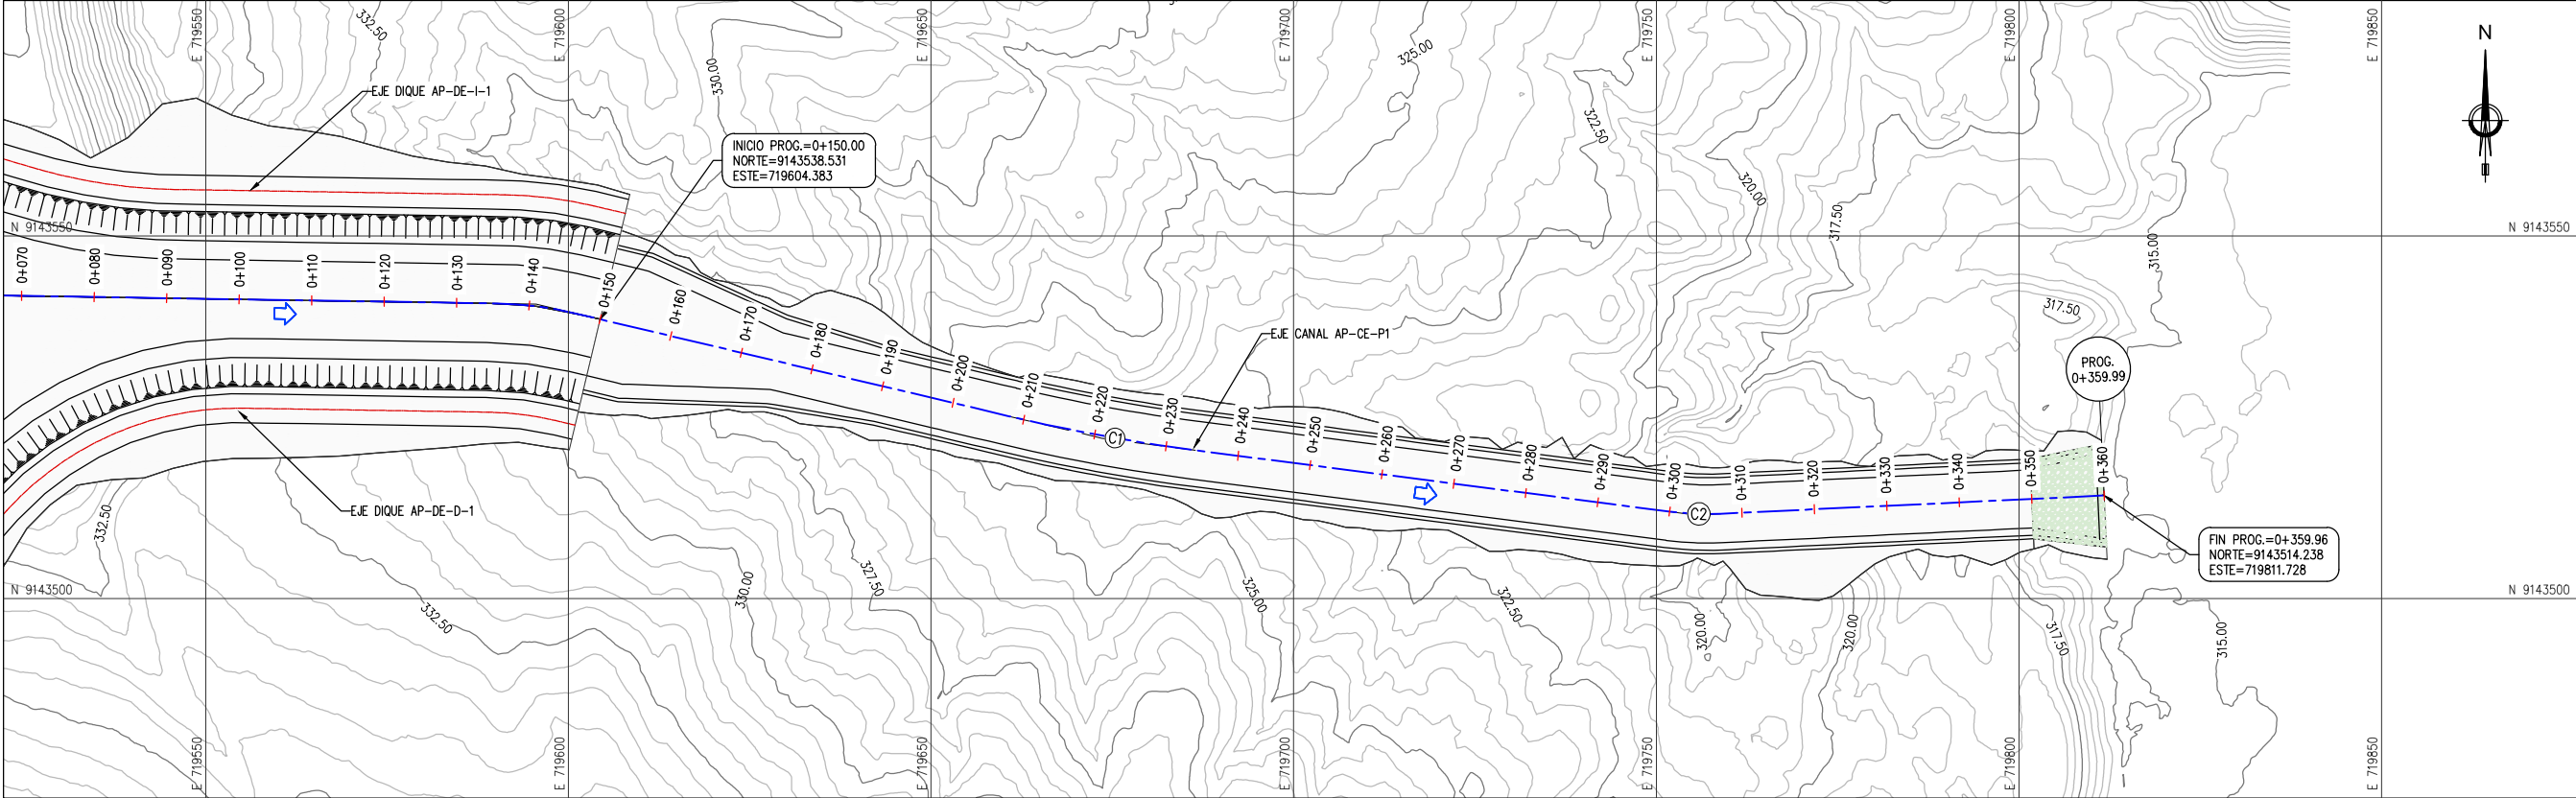

CUADRO DE COORDENADAS y ELEMENTOS DE CURVAS									
CURVA	RADIO	DELTA	LONG. CURVA	TANG.	P.I	P.C	P.T	P.I NORTE	P.I ESTE
C1	250.00	005°58'02"	26.04	13.03	0+221.04	0+208.01	0+234.05	9143522.15	719673.51
C2	40.00	010°04'59"	7.04	3.53	0+303.56	0+300.03	0+307.07	9143511.56	719755.37

PLANTA – CANAL AP–CE–P1
PROG. 0+150.00 – 0+359.99
ESC. 1/1000

LEYENDA PLANTA	
	CURVAS DE NIVEL TERRENO NATURAL
	TALUD
	EJE DIQUES
	EJE CANAL
	FLUJO DE AGUA

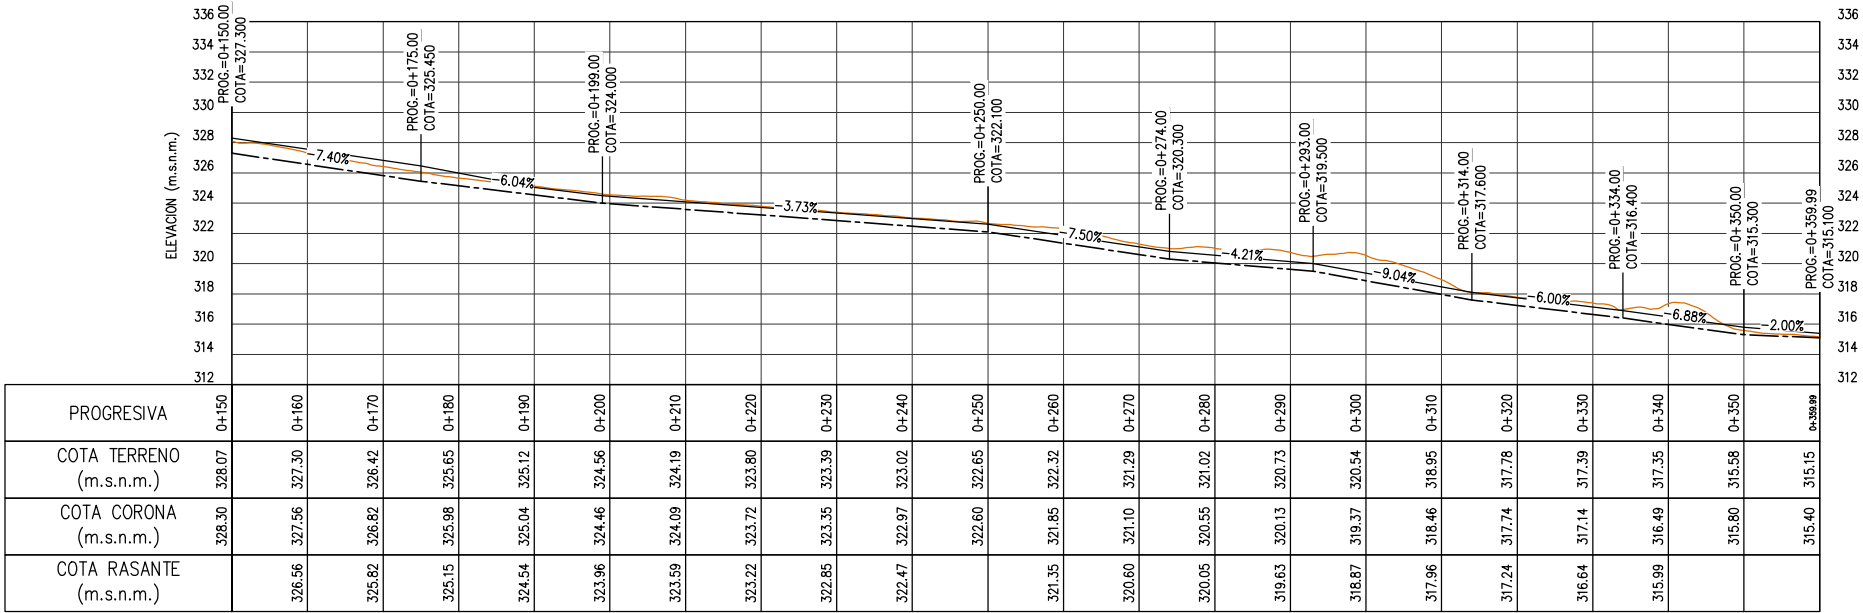

PROGRESIVA	0+150	0+160	0+170	0+180	0+190	0+200	0+210	0+220	0+230	0+240	0+250	0+260	0+270	0+280	0+290	0+300	0+310	0+320	0+330	0+340	0+350	0+359.99
COTA TERRENO (m.s.n.m.)	328.07	327.30	326.42	325.65	325.12	324.56	324.19	323.80	323.39	323.02	322.65	322.32	321.29	321.02	320.73	320.54	318.95	317.78	317.39	317.35	315.58	315.15
COTA CORONA (m.s.n.m.)	328.30	327.56	326.82	325.98	325.04	324.46	324.09	323.72	323.35	322.97	322.60	321.85	321.10	320.55	320.13	319.37	318.46	317.74	317.14	316.49	315.80	315.40
COTA RASANTE (m.s.n.m.)	326.56	325.82	325.15	324.54	323.96	323.59	323.22	322.85	322.47	322.10	321.73	321.35	320.60	320.05	319.63	318.87	317.96	317.24	316.64	315.99	315.40	315.15

PERFIL LONGITUDINAL – CANAL AP–CE–P1
PROG. 0+150.00 – 0+359.99
ESC. H:1/1000 V:1/500

LEYENDA PERFIL	
	COTA TERRENO
	COTA CORONA
	COTA RASANTE

RECONSTRUCCIÓN

REVISIÓN DE DOCUMENTOS TÉCNICOS

☐ A- ACEPTADO


☐ B- ACEPTADO CON COMENTARIOS

☐ C- RECHAZADO

FIRMA

FECHA

REFERENCIAS:
VER PLANO 400195–OHL001–653–XX–DR–CV–010(0420043) (SECCIONES TRANSVERSALES)
VER PLANO 400195–OHL001–653–XX–DR–CV–010003 (SECCIONES TÍPICAS)

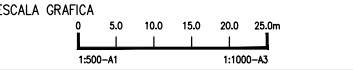

LEYENDA
SISTEMA DE PROYECCIÓN:
UNIVERSAL TRANSVERSAL MERCATOR (UTM) , ZONA 17 SUR
DATUM : SISTEMA GEODÉSICO MUNDIAL (WGS 84)
FUENTE : EQUIPO TÉCNICO

ROO	08.2023	EMITIDO REV. Y COMENTARIO	J.O.	R.E.
REV N°	FECHA	DESCRIPCION DE LA REVISION	REV.	DIR.

	FECHA	FIRMA
DISEÑO : ALBERTO PRIETO	25.08.2023	Alberto Prieto T. Ing. Cameros, Carabinas y Puertos CAP 2791.1
DIBUJO : ROGER ROSILLO	25.08.2023	Roger Rosillo Técnico CAD
REVISION : ALBERTO PRIETO	25.08.2023	Alberto Prieto T. Ing. Cameros, Carabinas y Puertos CAP 2791.1
APROBACION : ING. JOSE LUIS OBLITAS	25.08.2023	 Ing. Jose Luis Oblitas Ing. Cameros, Carabinas y Puertos CAP 2791.1
DIRECTOR DE PROYECTO : ING. RICARDO A. ECHEGARAY N.	25.08.2023	 Ing. Ricardo A. Echegaray N. Ing. Cameros, Carabinas y Puertos CAP 2791.1

Presidencia del Consejo de Ministros

SOLUCIONES INTEGRALES
ENTREGA DE LAS DEFENSAS
RIBERENAS RÍO CHICAMA
Y RÍO VIRÚ (PAQUETE 9R-06)
PROYECTO 4 - CUI 2509625
PAQUETE 04
QUEBRADA ALTO PERU / SAUSAL

PLANO
CANAL AP–CA–1
PLANTA Y PERFIL LONGITUDINAL

ESPECIALIDAD :
CIVIL

USO :
653–DIQUES TRANSVERSALES–4

ZONA :
CHICAMA–ASCOPE–LA LIBERTAD

ESCALA :
INDICADA

FECHA :
25.08.2023

REV :
R00

CODIGO DEL PLANO :
400195–OHL001–653–XX–DR–CV–010041