



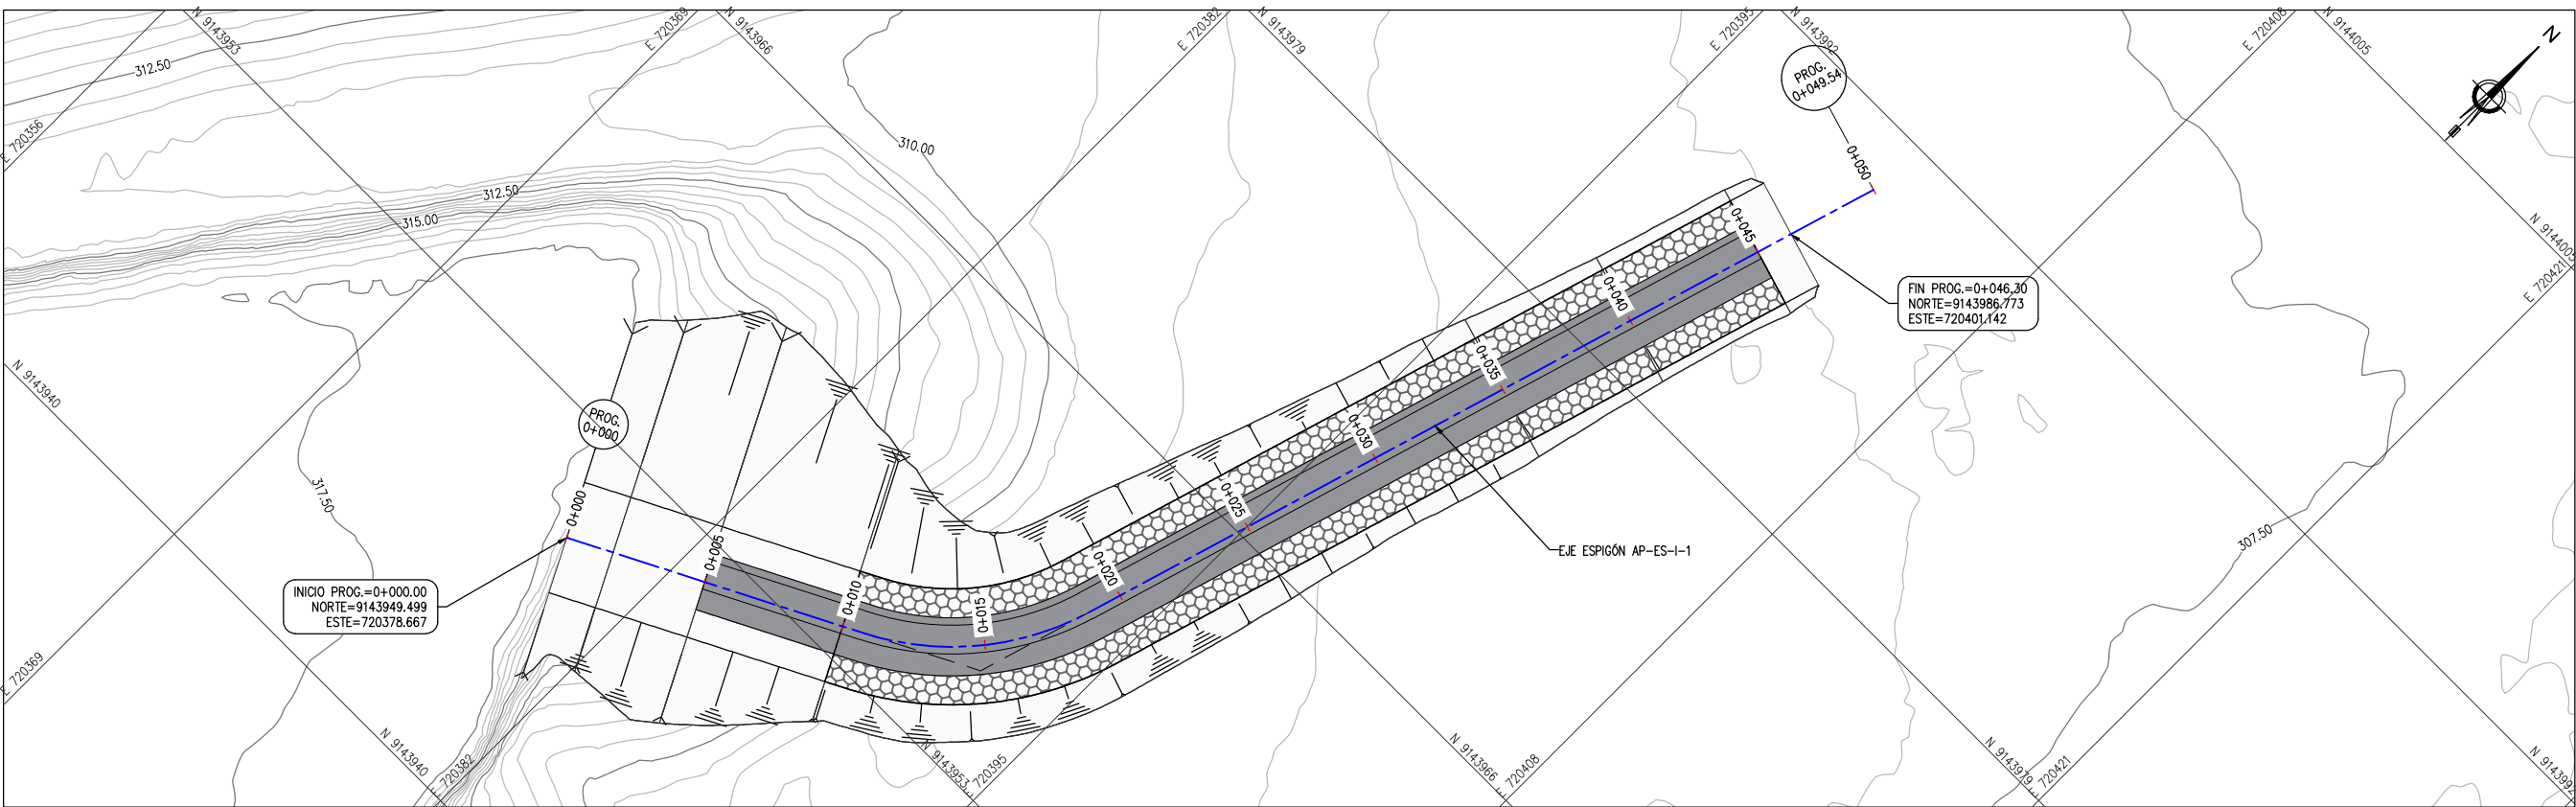

CUADRO DE COORDENADAS y ELEMENTOS DE CURVAS									
CURVA	RADIO	DELTA	LONG. CURVA	TANG.	P.I	P.C	P.T	P.I NORTE	P.I ESTE
C1	10.00	046°07'22"	8.05	4.26	0+015.00	0+010.74	0+018.79	9143956.35	720392.01

PLANTA – ESGUIGÓN AP-ES-I-1
PROG. 0+000.00 – 0+046.30
ESC. 1/250

LEYENDA PLANTA	
	CURVAS DE NIVEL
	TERRENO NATURAL
	TALUD
	EJE ESGUIGÓN
	FLUJO DE AGUA

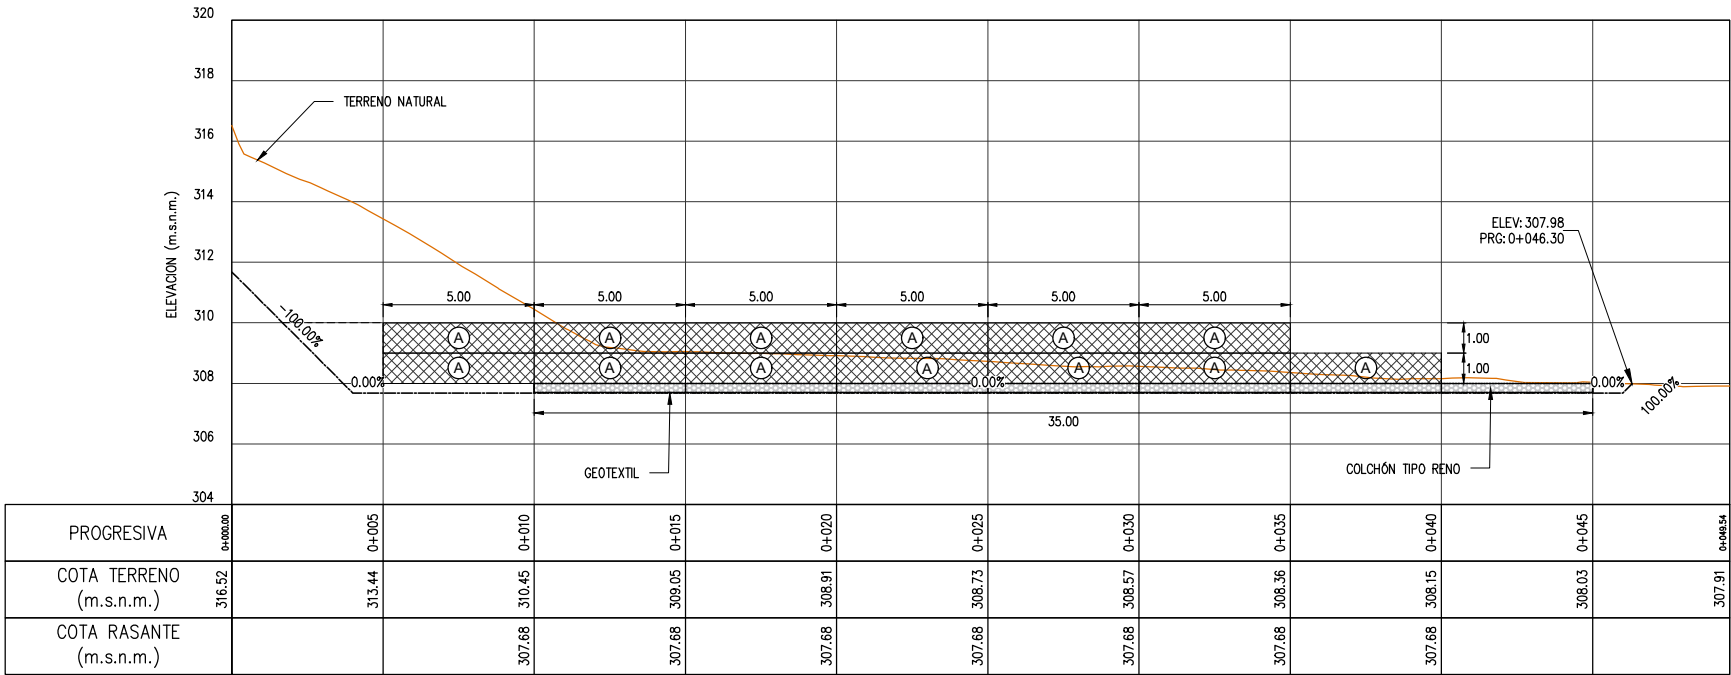


PERFIL LONGITUDINAL – ESGUIGÓN AP-ES-I-1
PROG. 0+000.00 – 0+046.30
ESC. H: 1/250 V: 1/125

REFERENCIAS:
VER PLANO 400195-OHL001-653-XX-DR-CV-010045 (SECCIONES TRANSVERSALES)
VER PLANO 400195-OHL001-653-XX-DR-CV-010003 (SECCIONES TÍPICAS)

LEYENDA PERFIL	
	COTA TERRENO
	COTA RASANTE

RECONSTRUCCIÓN	
REVISIÓN DE DOCUMENTOS TÉCNICOS	
☐ A- ACEPTADO	
☐ B- ACEPTADO CON COMENTARIOS	
☐ C- RECHAZADO	
FIRMA	FECHA

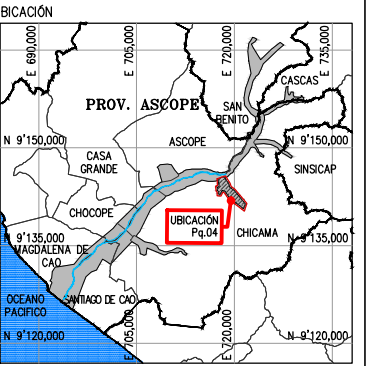

ESCALA GRAFICA	
0 1.25 2.50 3.75 5.00 6.25m	
1:125-A1	1:250-A3

LEYENDA
SISTEMA DE PROYECCIÓN:
UNIVERSAL TRANSVERSAL MERCATOR (UTM) , ZONA 17 SUR
DATUM : SISTEMA GEODÉSICO MUNDIAL (WGS 84)
FUENTE : EQUIPO TÉCNICO

.	.	.	.	.	.
.	.	.	.	.	.
.	.	.	.	.	.
.	.	.	.	.	.

REV. N°	FECHA	DESCRIPCION DE LA REVISION	REV.	DIR.
00	08.2023	EMITIDO REV. Y COMENTARIO	J.O.	R.E.

		FECHA	FIRMA
DISEÑO :	ALBERTO PRIETO	25.08.2023	
DIBUJO :	ROGER ROSILLO	25.08.2023	
REVISION :	ALBERTO PRIETO	25.08.2023	
APROBACION :	ING. JOSE LUIS OBLITAS	25.08.2023	
DIRECTOR DE PROYECTO :	ING. RICARDO A. ECHEGARAY N.	25.08.2023	

SOLUCIONES INTEGRALES
ENTREGA DE LAS DEFENSAS
RIBERENAS RÍO CHICAMA
Y RÍO VIRÚ (PAQUETE 9R-06)
PROYECTO 4 - CUI 2509625
PAQUETE 04
QUEBRADA ALTO PERU / SAUZAL

PLANO
ESPIGON AP-ES-I-1
PLANTA Y PERFIL LONGITUDINAL

ESPECIALIDAD :
CIVIL

USO :
653-DIQUES TRANSVERSALES-4

ZONA :
CHICAMA-ASCOPE-LA LIBERTAD

ESCALA : INDICADA	FECHA : 25.08.2023	REV : R00
----------------------	-----------------------	--------------

CODIGO DEL PLANO :
400195-OHL001-653-XX-DR-CV-010044