



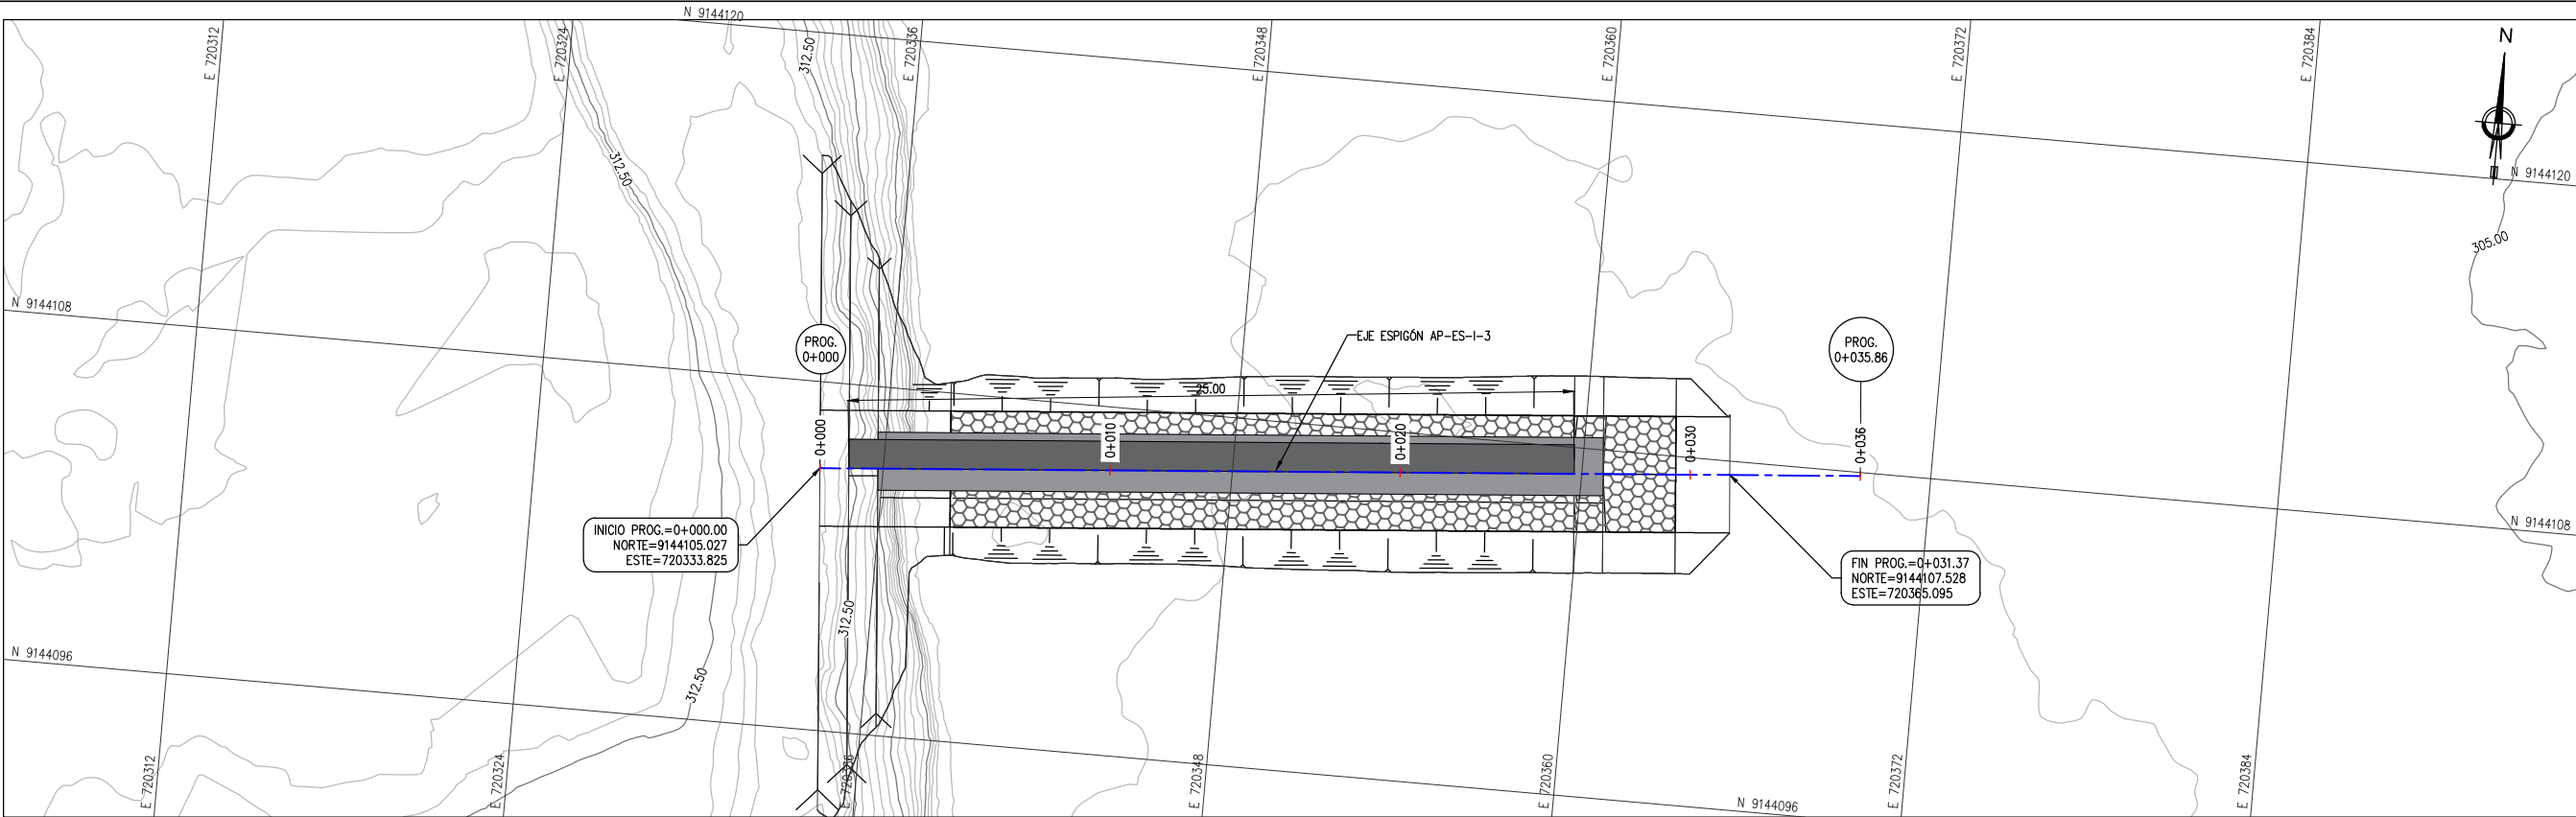

PLANTA – ESPIGÓN AP-ES-I-3
PROG. 0+000.00 – 0+031.37
ESC. 1/250


LEYENDA PLANTA	
	CURVAS DE NIVEL
	TERRENO NATURAL
	TALUD
	EJE ESPIGÓN
	FLUJO DE AGUA

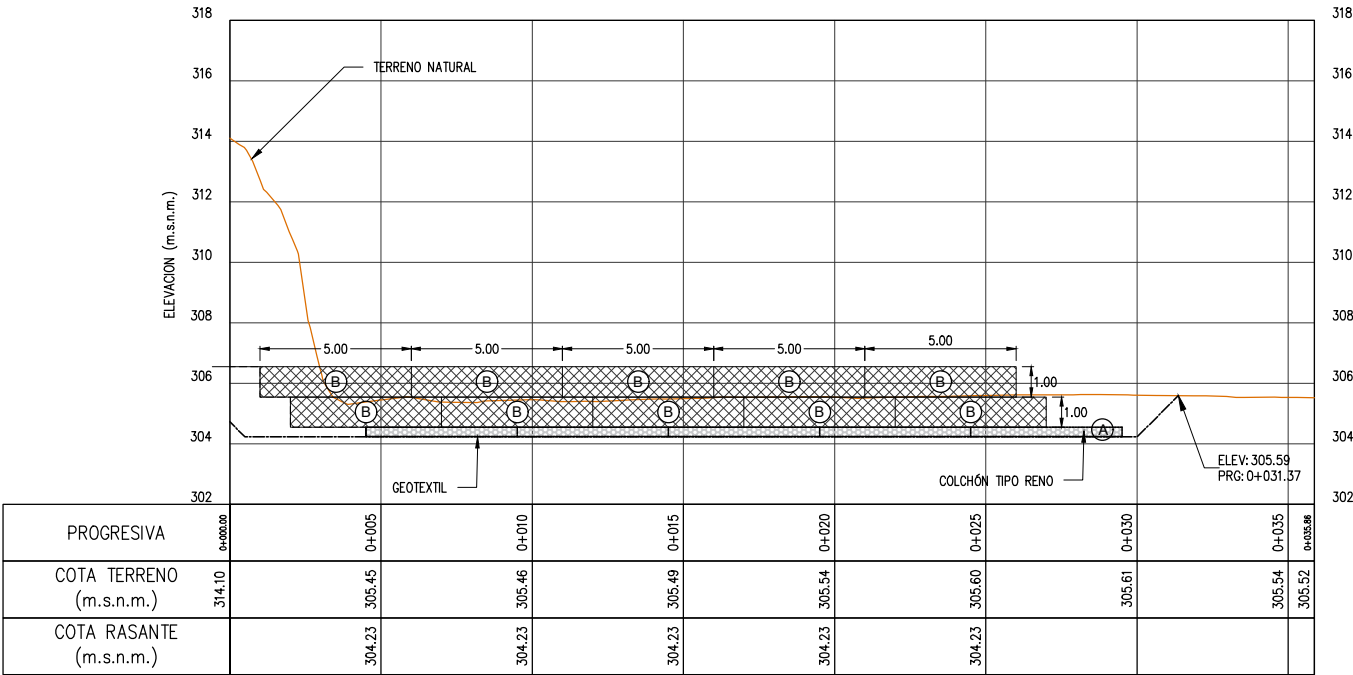

PERFIL LONGITUDINAL – ESPIGÓN AP-ES-I-3
PROG. 0+000.00 – 0+031.37
ESC. H: 1/250 V: 1/125

LEYENDA PERFIL	
	COTA TERRENO
	COTA RASANTE

REVISIÓN DE DOCUMENTOS TÉCNICOS
☐ A- ACEPTADO
☐ B- ACEPTADO CON COMENTARIOS
☐ C- RECHAZADO
FIRMA _____
FECHA _____

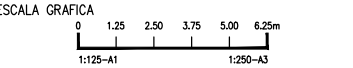

LEYENDA
SISTEMA DE PROYECCIÓN:
UNIVERSAL TRANSVERSAL MERCATOR (UTM) , ZONA 17 SUR
DATUM : SISTEMA GEODÉSICO MUNDIAL (WGS 84)
FUENTE : EQUIPO TÉCNICO

.	.	.	.	.	.
.	.	.	.	.	.
.	.	.	.	.	.
.	.	.	.	.	.

ROO	08.2023	EMITIDO REV. Y COMENTARIO	J.O.	R.E.
REV N°	FECHA	DESCRIPCION DE LA REVISION	REV.	DIR.

FECHA		FIRMA
DISEÑO :	25.08.2023	Alberto Prieto T. Ing. Contratos, Canales y Puertos CAP 2791.1
DIBUJO :	25.08.2023	Roger Rosillo L. Técnico CAD
REVISION :	25.08.2023	Alberto Prieto T. Ing. Contratos, Canales y Puertos CAP 2791.1
APROBACION :	25.08.2023	ING. JOSE LUIS OBLITAS
DIRECTOR DE PROYECTO :	25.08.2023	ING. RICARDO A. ECHEGARAY N.

SOLUCIONES INTEGRALES
ENTREGA DE LAS DEFENSAS
RIBERENAS RÍO CHICAMA
Y RÍO VIRÚ (PAQUETE 9R-06)
PROYECTO 4 - CUI 2509625
PAQUETE 04
QUEBRADA ALTO PERU / SAUZAL

PLANO
ESPIGON AP-ES-I-3
PLANTA Y PERFIL LONGITUDINAL

ESPECIALIDAD :
CIVIL

USO :
653-DIQUES TRANSVERSALES-4

ZONA :
CHICAMA-ASCOPE-LA LIBERTAD

ESCALA :
INDICADA
FECHA :
25.08.2023
REV :
ROO

CODIGO DEL PLANO :
400195-OHL001-653-XX-DR-CV-010048

REFERENCIAS:
VER PLANO 400195-OHL001-653-XX-DR-CV-010049 (SECCIONES TRANSVERSALES)
VER PLANO 400195-OHL001-653-XX-DR-CV-010003 (SECCIONES TÍPICAS)