
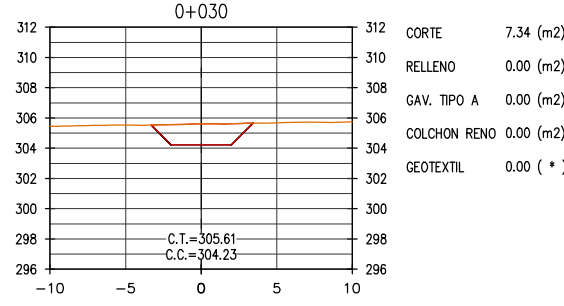
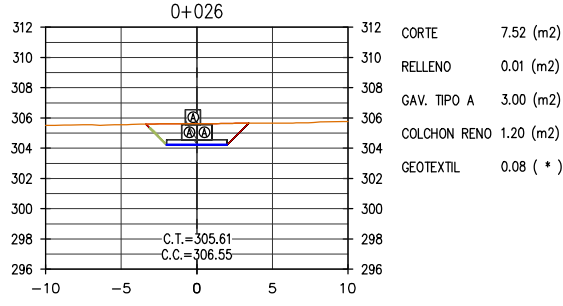
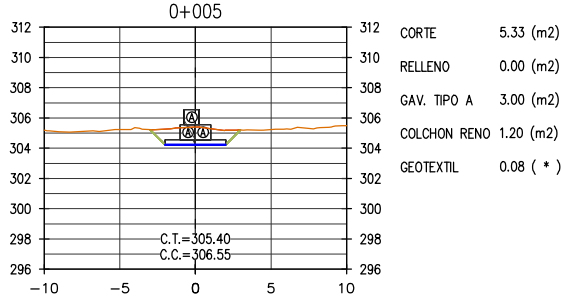
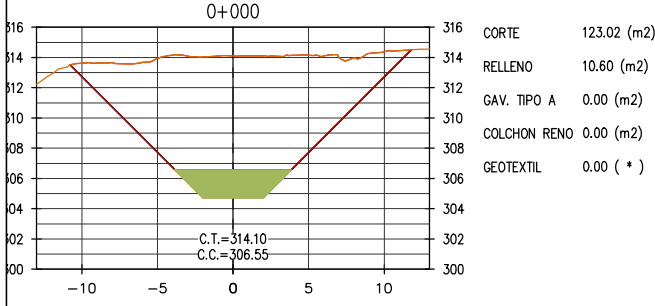
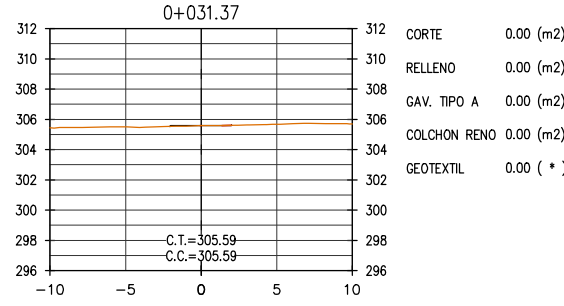
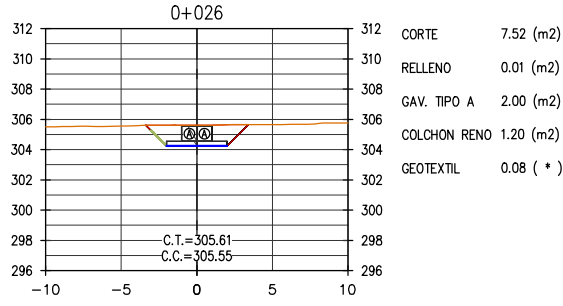
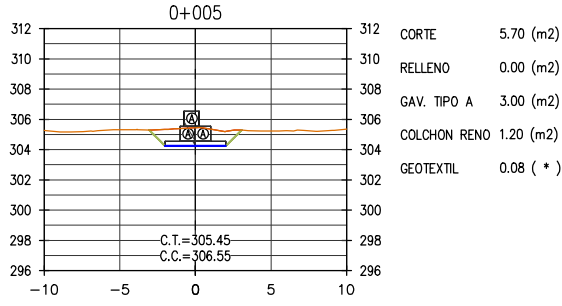
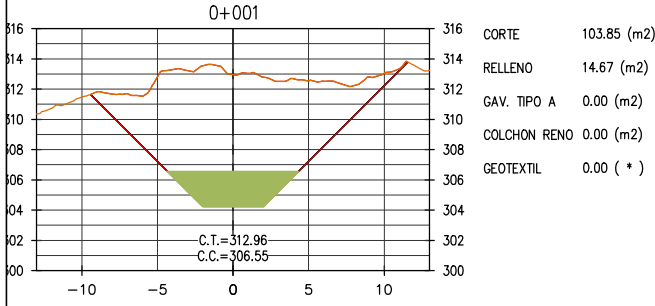
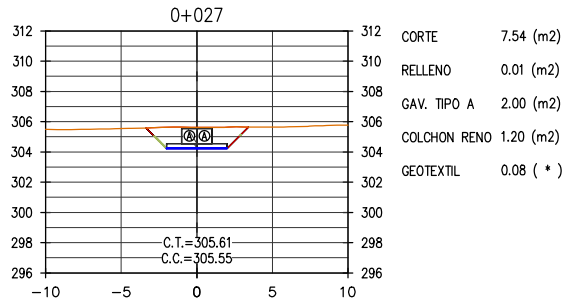
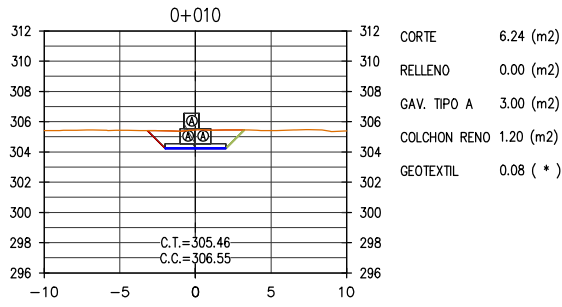
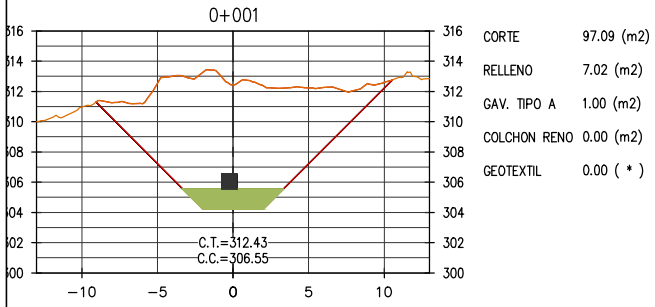
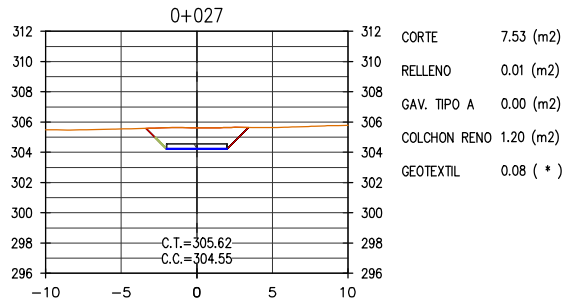
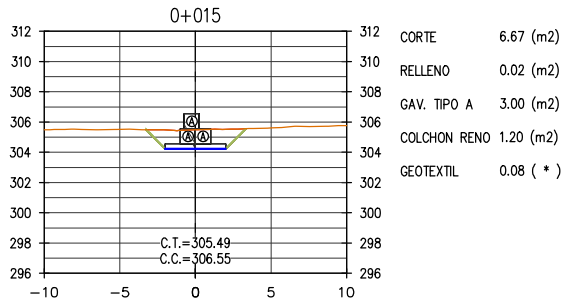
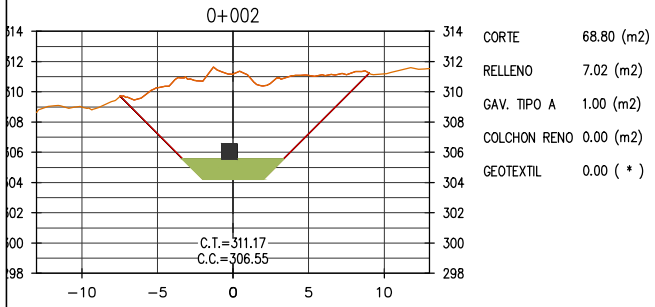
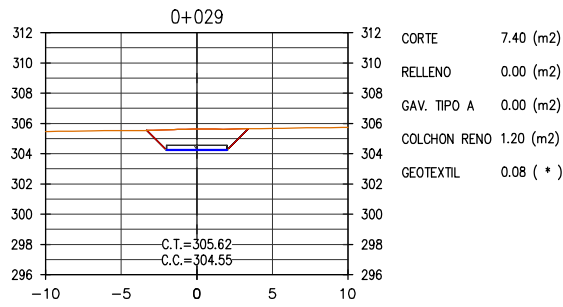
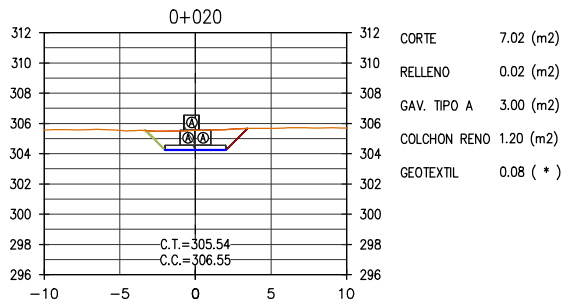
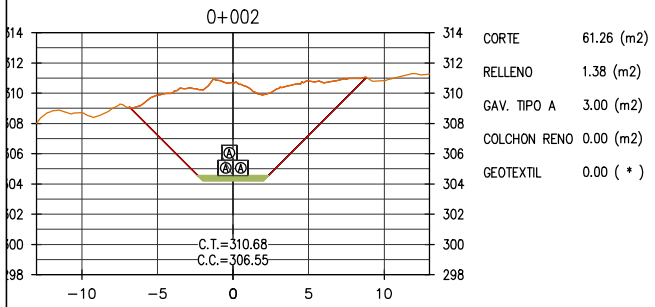
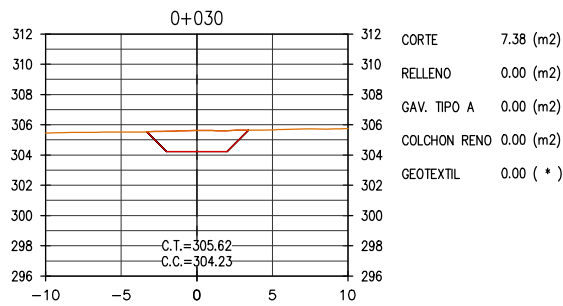
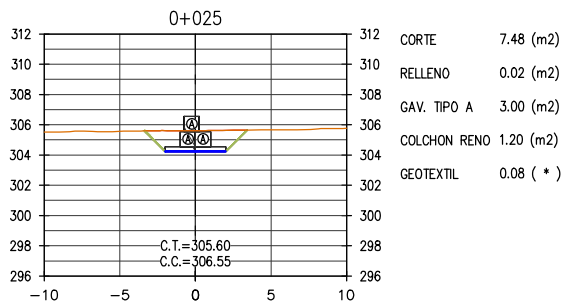


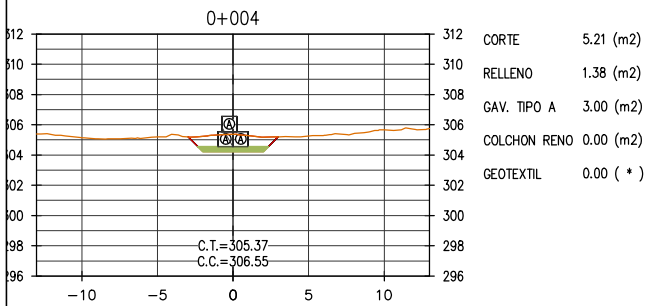

REFERENCIAS:
VER PLANO 400195-OHL001-653-XX-DR-CV-010048 (PLANTA Y PERFIL LONGITUDINAL)
VER PLANO 400195-OHL001-653-XX-DR-CV-010003 (SECCIONES TÍPICAS)

NOTAS

-C.T.= COTA TERRENO
-C.C.= COTA CORONA
-LISTADO DE MEDICIONES EN SUSTENTO DE METRADOS
-EL VALOR EXPRESADO DE GEOTEXTIL SE DEBE DIVIDIR ENTRE 0.01 PARA HALLAR EL METRADO EN m.

LEYENDA DE MATERIALES



A. CORTE
A. RELLENO
A. ENROCADOS
TERRENO NATURAL
GEOTEXTIL

RECONSTRUCCIÓN
REVISIÓN DE DOCUMENTOS TÉCNICOS

A- ACEPTADO
B- ACEPTADO CON COMENTARIOS
C- RECHAZADO

FIRMA
FECHA

VOLUMEN RESUMEN AP-ES-I-3	
MATERIAL	VOLUMEN (m3)
CORTE	456.27
RELLENO	23.59
GAV. TIPO A	75.00
COLCHON RENO	30.00
GEOTEXTIL	2.00

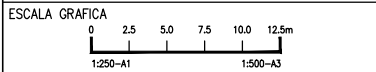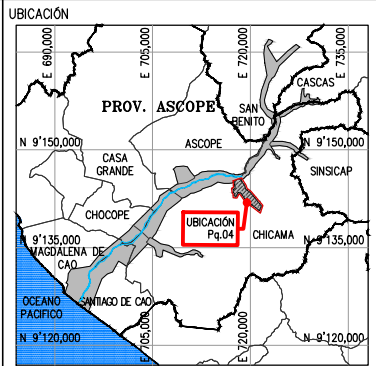

LEYENDA

SISTEMA DE PROYECCIÓN:
UNIVERSAL TRANSVERSAL MERCATOR (UTM) , ZONA 17 SUR
DATUM : SISTEMA GEODÉSICO MUNDIAL (WGS 84)
FUENTE : EQUIPO TÉCNICO

ROO	08.2023	EMITIDO REV. Y COMENTARIO	J.O.	R.E.
REV N°	FECHA	DESCRIPCION DE LA REVISION	REV.	DIR.

FECHA	FIRMA
25.08.2023	Alberto Prieto T. Ing. Civil, Caudal CAP 2791.1
25.08.2023	Roger Rosillo L. Técnico CAD
25.08.2023	Alberto Prieto T. Ing. Civil, Caudal CAP 2791.1
25.08.2023	Ing. JOSE LUIS OBLITAS
25.08.2023	ING. RICARDO A. ECHGARAY N.



SOLUCIONES INTEGRALES
ENTREGA DE LAS DEFENSAS
RIBERENAS RÍO CHICAMA
Y RÍO VIRÚ (PAQUETE 9P-06)
PROYECTO 4 - CUI 2509625

PAQUETE 04
QUEBRADA ALTO PERU / SAUZAL

PLANO

ESPIGON AP-ES-I-3
SECCIONES TRANSVERSALES

ESPECIALIDAD :

CIVIL

USO :

653-DIQUES TRANSVERSALES-4

ZONA :

CHICAMA-ASCOPE-LA LIBERTAD

ESCALA : 1/500
FECHA : 25.08.2023
REV : R00

CODIGO DEL PLANO :
400195-OHL001-653-XX-DR-CV-010049