



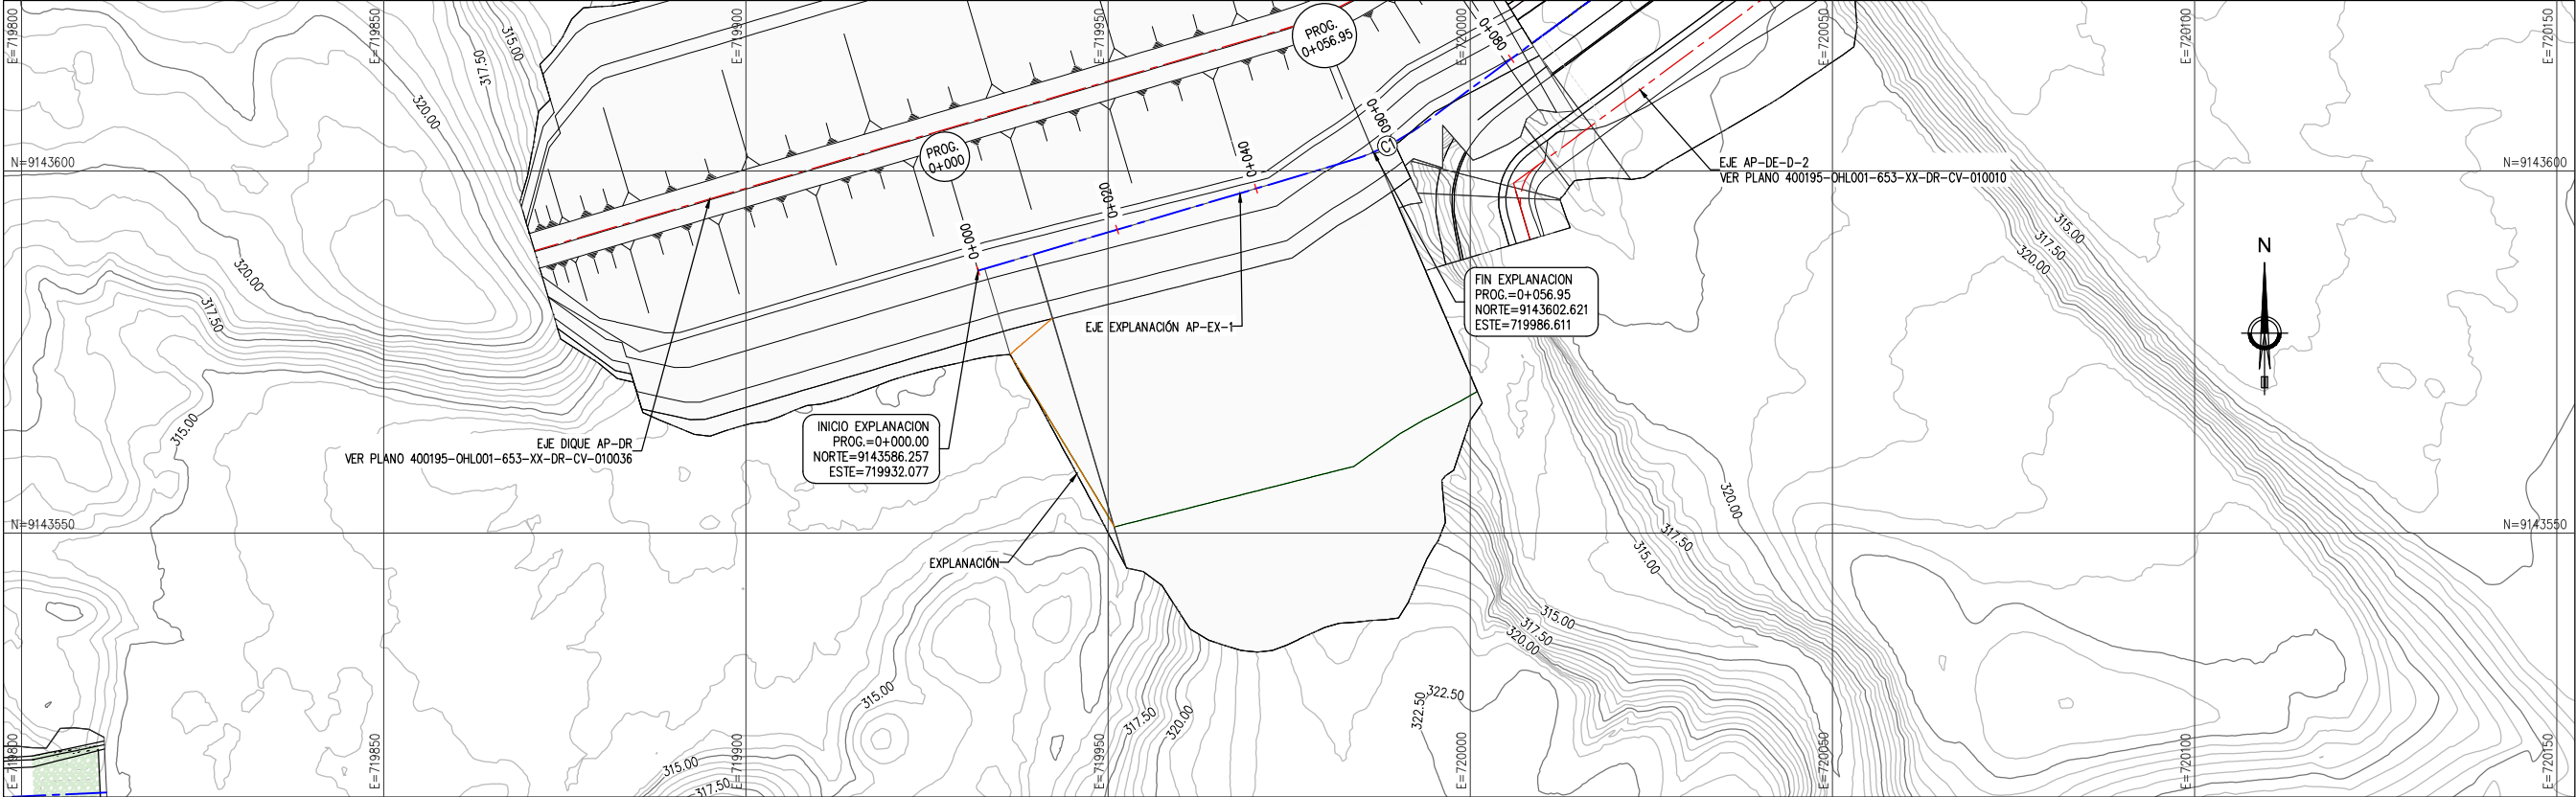

CUADRO DE COORDENADAS y ELEMENTOS DE CURVAS									
CURVA	RADIO	DELTA	LONG. CURVA	TANG.	P.I	P.C	P.T	P.I NORTE	P.I ESTE
C1	34.00	020°02'52"	11.90	6.01	0+059.16	0+053.15	0+065.04	9143603.03	719988.81

PLANTA – EXPLANACIÓN AP-EX-1
PROG. 0+000.00 – 0+056.95
ESC. 1/1000

LEYENDA PLANTA	
	CURVAS DE NIVEL TERRENO NATURAL
	TALUD
	EJE DIQUE PRINCIPAL
	EJE DIQUE SECUNDARIO

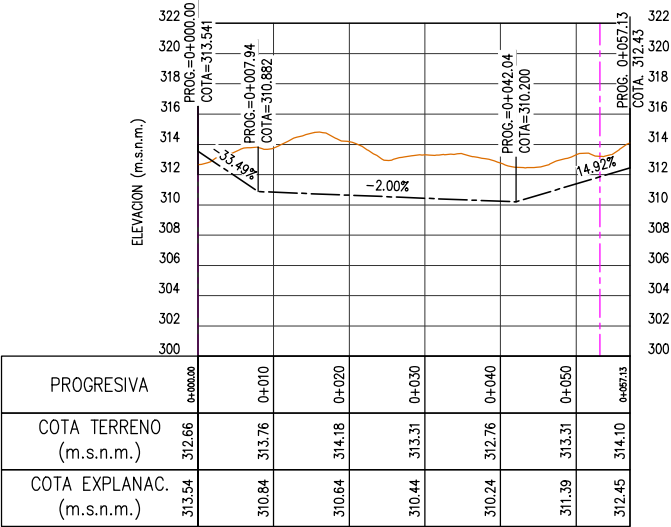

PERFIL LONGITUDINAL – EXPLANACIÓN AP-EX-1
PROG. 0+000.00 – 0+056.95
ESC. H=1/1000 – V=1/500

REFERENCIAS:
VER PLANO 400195-OHL001-653-XX-DR-CV-010053 (SECCIONES TRANSVERSALES)
VER PLANO 400195-OHL001-653-XX-DR-CV-010003 (SECCIONES TÍPICAS)

LEYENDA PERFIL	
	COTA TERRENO
	COTA CORONA
	COTA EXPLANACION
	NIV. AGUA (NAME)
	COTA NUCLEO

RECONSTRUCCIÓN

REVISIÓN DE DOCUMENTOS TÉCNICOS


☐ A- ACEPTADO

☐ B- ACEPTADO CON COMENTARIOS

☐ C- RECHAZADO

FIRMA

FECHA

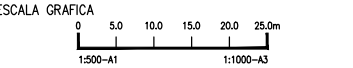

LEYENDA
SISTEMA DE PROYECCIÓN:
UNIVERSAL TRANSVERSAL MERCATOR (UTM) , ZONA 17 SUR
DATUM : SISTEMA GEODÉSICO MUNDIAL (WGS 84)
FUENTE : EQUIPO TÉCNICO

.	.	.	.	.	.
.	.	.	.	.	.
.	.	.	.	.	.
.	.	.	.	.	.

ROO	08.2023	EMITIDO REV. Y COMENTARIO	J.O.	R.E.
REV N°	FECHA	DESCRIPCION DE LA REVISION	REV.	DIR.

		FECHA	FIRMA
DISEÑO :	ALBERTO PRIETO	25.08.2023	
DIBUJO :	ROGER ROSILLO	25.08.2023	
REVISION :	ALBERTO PRIETO	25.08.2023	
APROBACION :	ING. JOSE LUIS OBLITAS	25.08.2023	
DIRECTOR DE PROYECTO :	ING. RICARDO A. ECHEGARAY N.	25.08.2023	

SOLUCIONES INTEGRALES
ENTREGA DE LAS DEFENSAS
RIBERENAS RÍO CHICAMA
Y RÍO VIRÚ (PAQUETE 9R-06)
PROYECTO 4 - CUI 2509625
PAQUETE 04
QUEBRADA ALTO PERU / SAUZAL

PLANO
EXPLANACIÓN AP-EX-1
PLANTA Y PERFIL LONGITUDINAL

ESPECIALIDAD :

CIVIL

USO :
653-DIQUES TRANSVERSALES-4

ZONA :
CHICAMA-ASCOPE-LA LIBERTAD

ESCALA :
1/1000

FECHA :
25.08.2023

REV :
ROO

CODIGO DEL PLANO :
400195-OHL001-653-XX-DR-CV-010052