



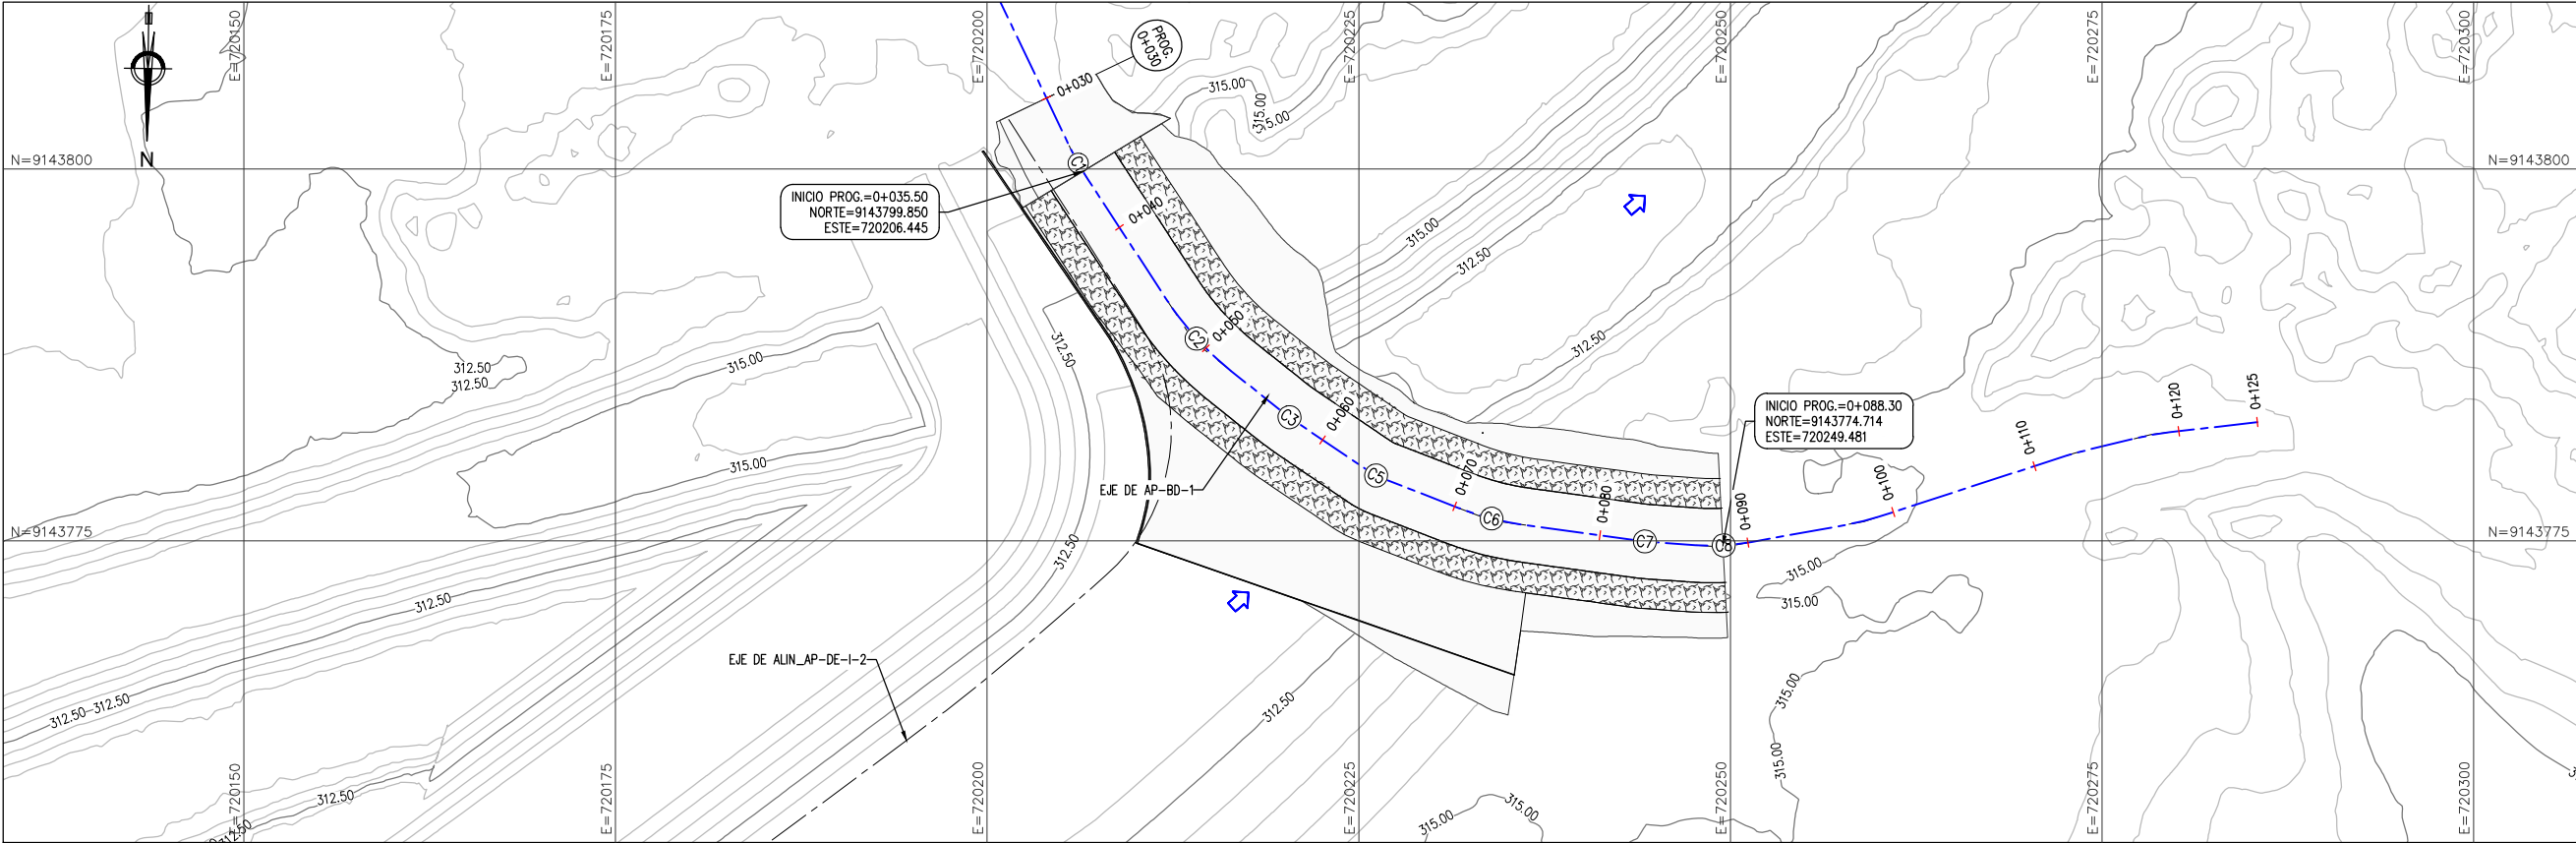

PLANTA - AP-BD-1
PROG. 0+035.50 - 0+088.30
ESC. 1/1500

CUADRO DE COORDENADAS y ELEMENTOS DE CURVAS									
CURVA	RADIO	DELTA	LONG. CURVA	TANG.	P.I	P.C	P.T	P.I NORTE	P.I ESTE
C1	20.00	007°36'04"	2.65	1.33	0+034.87	0+033.54	0+036.19	9143800.38	720206.09
C2	20.00	018°17'00"	6.38	3.22	0+049.14	0+045.92	0+052.31	9143788.43	720213.90
C3	20.00	004°26'32"	1.55	0.78	0+057.30	0+056.52	0+058.07	9143783.32	720220.33
C5	5.00	012°56'40"	1.13	0.57	0+064.32	0+063.76	0+064.88	9143779.38	720226.15
C6	20.00	013°21'31"	4.66	2.34	0+072.63	0+070.29	0+074.95	9143776.38	720233.90
C7	10.00	003°47'16"	0.66	0.33	0+083.05	0+082.72	0+083.38	9143774.97	720244.25
C8	15.00	014°17'07"	3.74	1.88	0+088.37	0+086.49	0+090.23	9143774.60	720249.55


LEYENDA PLANTA	
	CURVAS DE NIVEL TERRENO NATURAL
	EJE DIQUE
	FLUJO DE AGUA

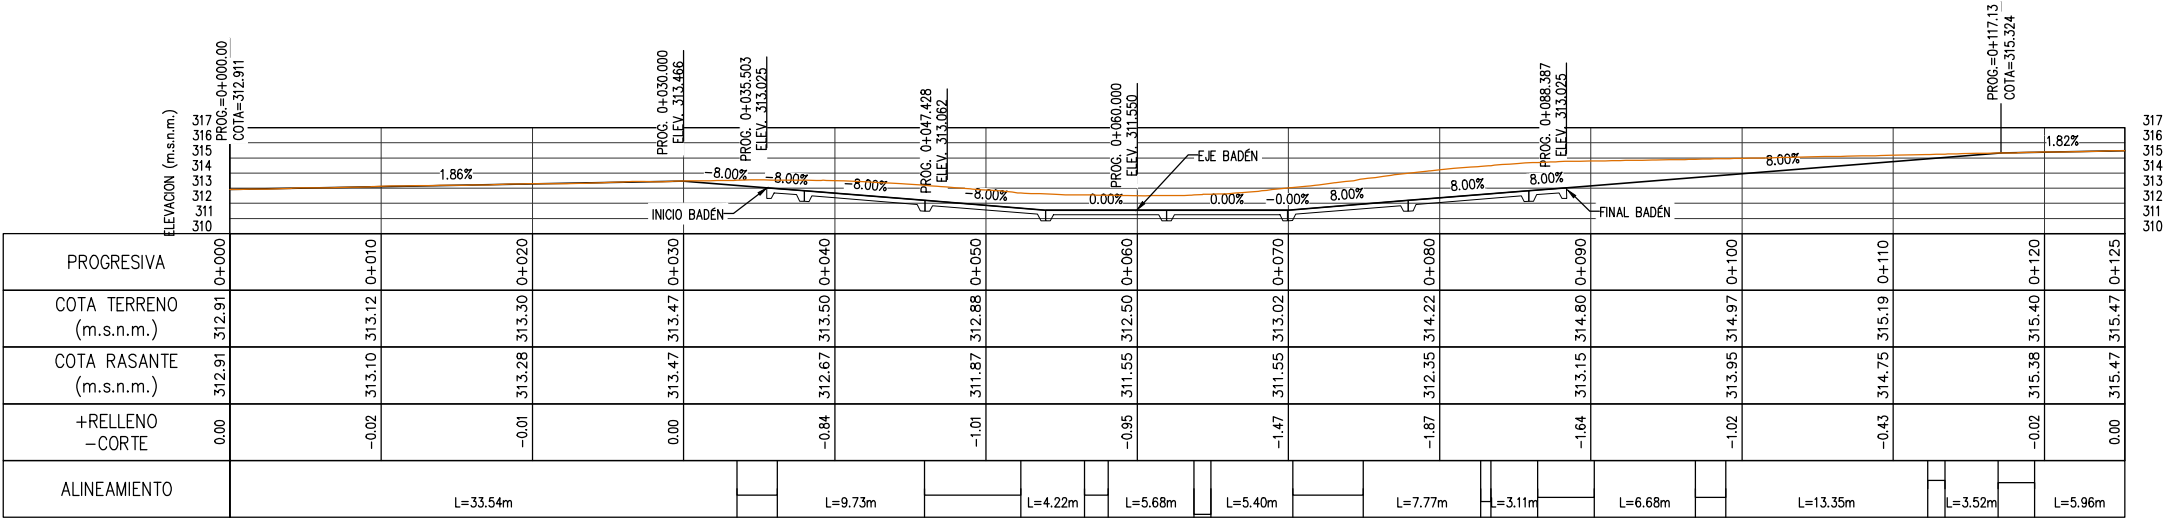

PERFIL LONGITUDINAL - AP-BD-1
PROG. 0+035.50 - 0+088.30
ESC. H:1/1000 V:1/500

LEYENDA PERFIL	
	COTA TERRENO
	COTA RASANTE

RECONSTRUCCIÓN	
REVISIÓN DE DOCUMENTOS TÉCNICOS	
☐ A- ACEPTADO	
☐ B- ACEPTADO CON COMENTARIOS	
☐ C- RECHAZADO	
FIRMA	FECHA

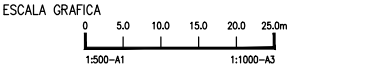

LEYENDA
SISTEMA DE PROYECCIÓN:
UNIVERSAL TRANSVERSAL MERCATOR (UTM), ZONA 17 SUR
DATUM: SISTEMA GEODÉSICO MUNDIAL (WGS 84)
FUENTE: EQUIPO TÉCNICO

ROO	07/2023	EMITIDO REV. Y COMENTARIO	J.O.	R.E.
REV. N°	FECHA	DESCRIPCION DE LA REVISION	REV.	DIR.

		FECHA	FIRMA
DISÑO :	ALBERTO PRIETO	25.08.2023	
DIBUJO :	ROGER ROSILLO	25.08.2023	
REVISION :	ALBERTO PRIETO	25.08.2023	
APROBACION :	ING. JOSE LUIS OBLITAS	25.08.2023	
DIRECTOR DE PROYECTO :	ING. RICARDO A. ECHegaray N.	25.08.2023	



SOLUCIONES INTEGRALES
ENTREGA DE LAS DEFENSAS
RIBERENAS RÍO CHICAMA
Y RÍO VIRÚ (PAQUETE 9R-06)
PROYECTO 4 - CUI 2509625
PAQUETE 04
QUEBRADA ALTO PERU / SAUSAL

PLANO
AP-BD-1
PLANTA Y PERFIL LONGITUDINAL
1 DE 1

ESPECIALIDAD :
CIVIL

USO :
653-DIQUES TRANSVERSALES-4

ZONA :
CHICAMA-ASCOPE-LA LIBERTAD

ESCALA :
INDICADA
FECHA :
25.08.2023
REV :
ROO

CODIGO DEL PLANO :
400195-OHL001-653-XX-DR-CV-010054

REFERENCIAS:
VER PLANO 400195-OHL001-653-XX-DR-CV-010055 (SECCIONES TRANSVERSALES)
VER PLANO 400195-OHL001-653-XX-DR-CV-010003 (SECCIONES TÍPICAS)