

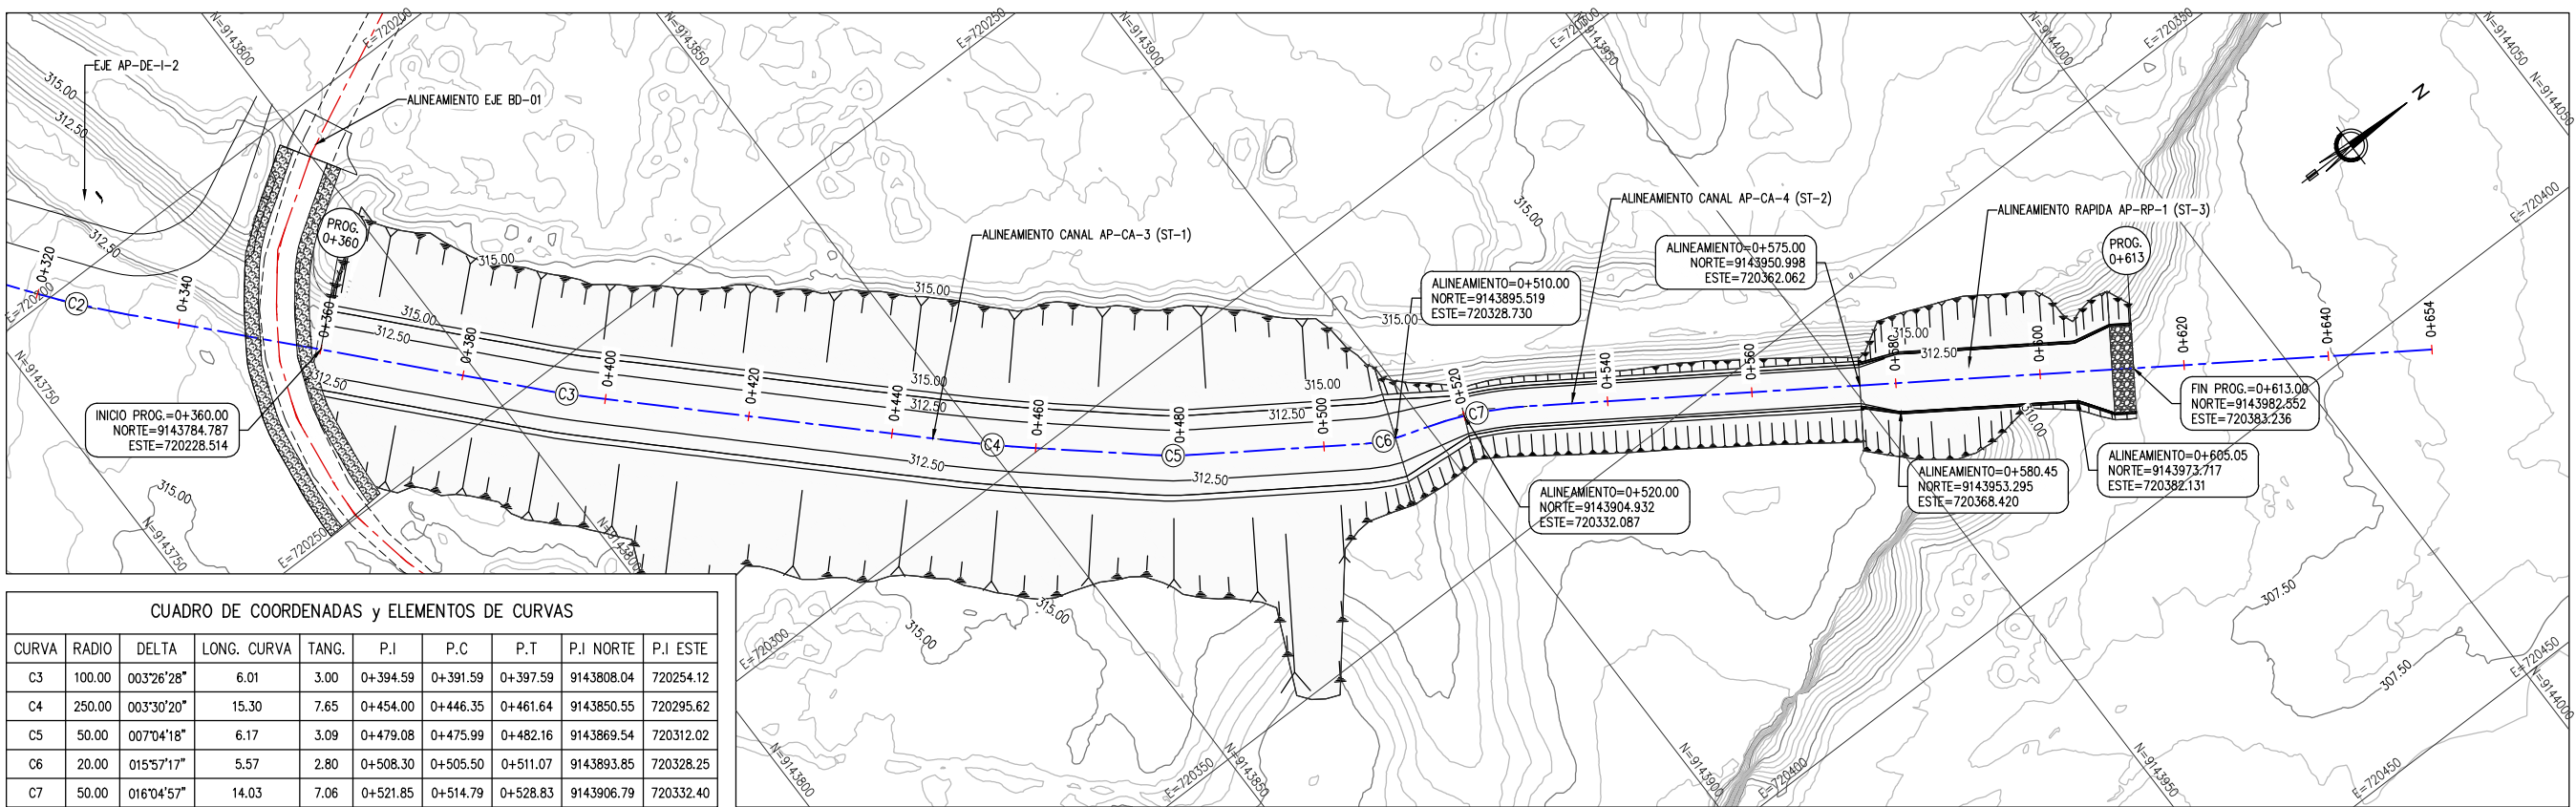
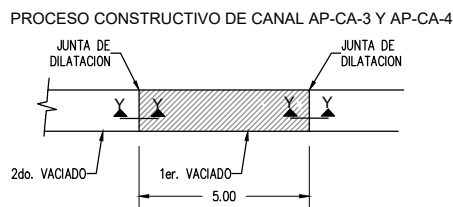


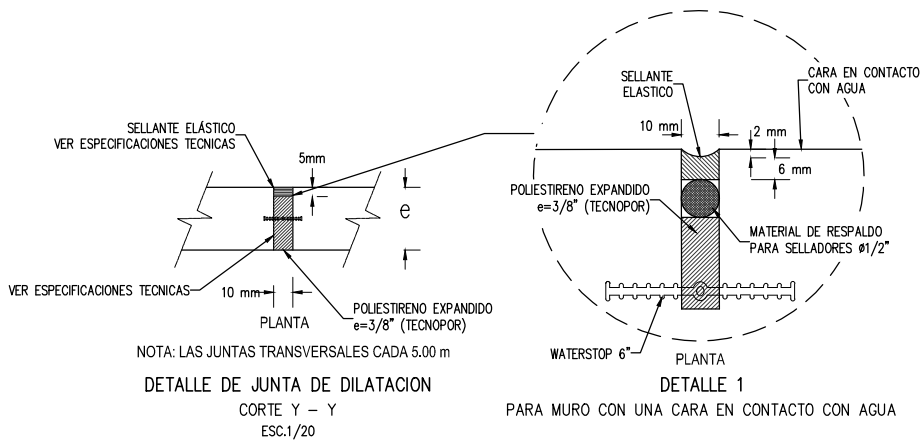





PLANTA - CANAL AP-CA-3, CANAL AP-CA-4, RAPIDA AP-RP-1
PROG. 0+360.00 - 0+613.00
ESC. 1/1000

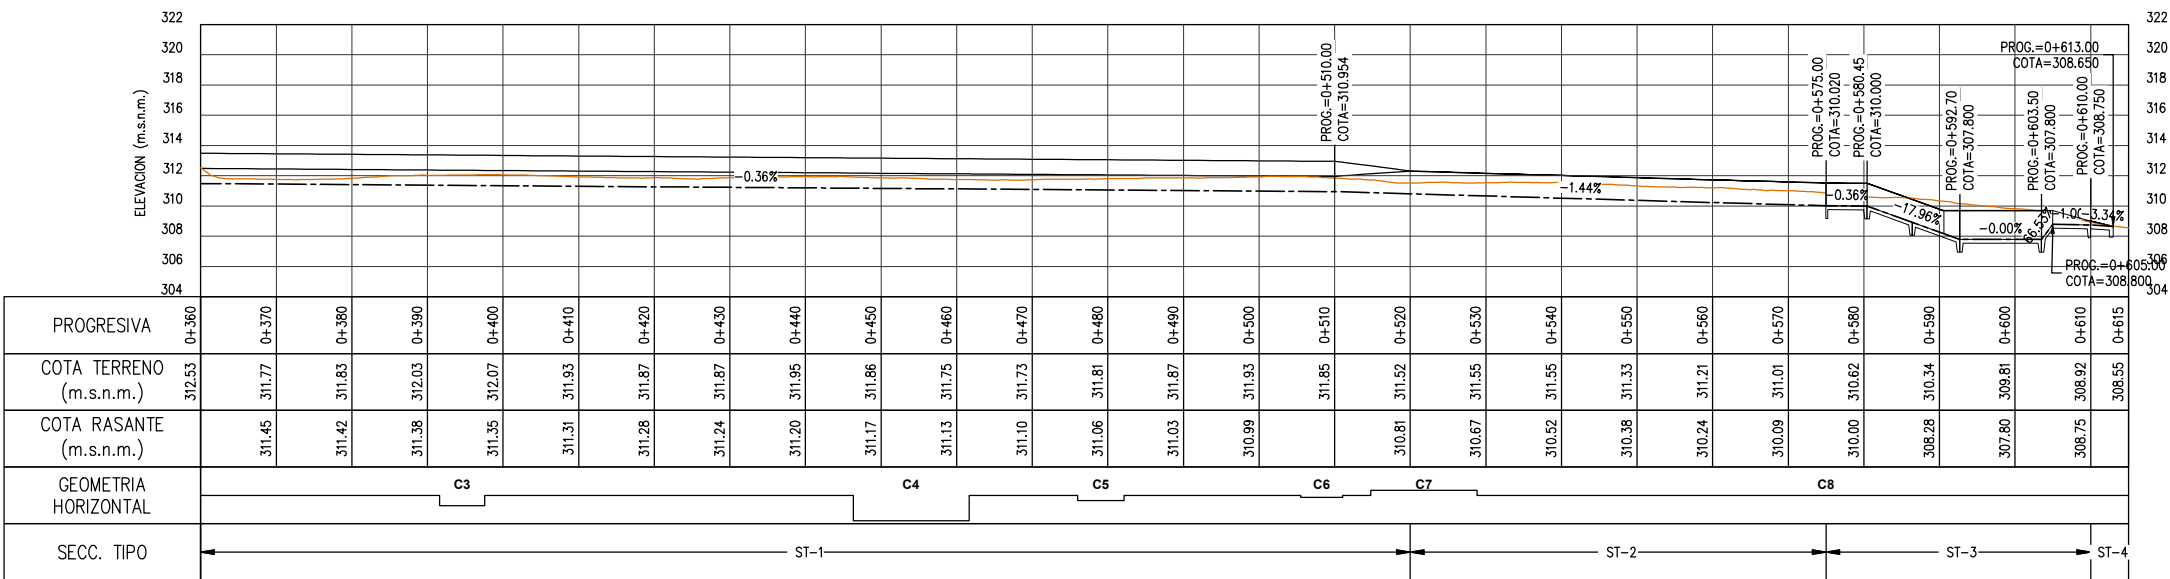

NOTA PARA EL CASO DE ESPESORES DE LOSAS e=0.15 y 0.20m:
• EL VACIADO DE PÁROS SERA CONTINUO, COLOCANDO EL WATER STOP EN EL PRIMER "PAÑO" PARA LUEGO DE LA INSTALACIÓN DE LOS ELEMENTOS DE LA JUNTA HACER EL SIGUIENTE VACIADO

LEYENDA PLANTA

	CURVAS DE NIVEL
	TERRENO NATURAL
	TALUD
	EJE PRINCIPAL
	EJE SECUNDARIOS

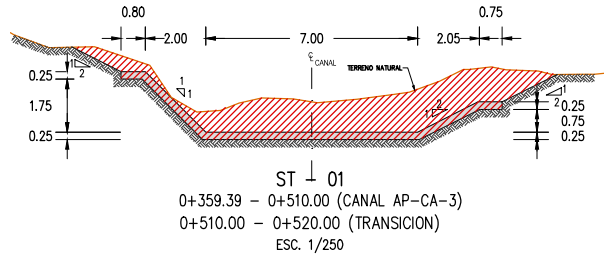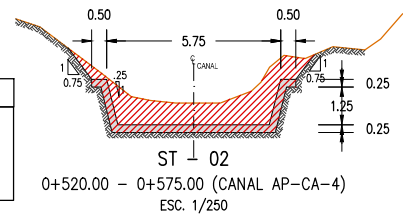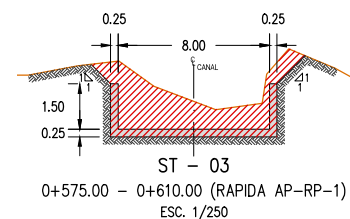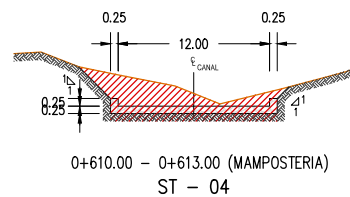

LEYENDA

	CORTE
	RELLENO
	TERRENO NATURAL

LEYENDA PERFIL

	COTA TERRENO
	COTA CORONA
	COTA DESCOLMATACIÓN

REVISIÓN DE DOCUMENTOS TÉCNICOS

☐ A- ACEPTADO
☐ B- ACEPTADO CON COMENTARIOS
☐ C- RECHAZADO

FIRMA: FECHA:

UBICACIÓN

PROV. ASCOPE

ESCALA GRAFICA

LEYENDA

SISTEMA DE PROYECCIÓN: UNIVERSAL TRANSVERSAL MERCATOR (UTM), ZONA 17 SUR DATUM: SISTEMA GEODESICO MUNDIAL (WGS 84) FUENTE: EQUIPO TÉCNICO

ROO 08.2023

EMITIDO REV. Y COMENTARIO

J.O. R.E.

REV. N° FECHA DESCRIPCION DE LA REVISION REV. DIR.

FECHA FIRMA

25.08.2023

Alberto Prieto T. Ing. Camarero, Camarero CAP 2791.1

25.08.2023

Roger Rosillo L. Técnico CAD

25.08.2023

Alberto Prieto T. Ing. Camarero, Camarero CAP 2791.1

25.08.2023

ING. JOSE LUIS OBLITAS

25.08.2023

ING. RICARDO A. ECHEGARAY N.

OH LA Perú

inypsa

PERÚ Presidencia del Consejo de Ministros

RECONSTRUCCIÓN CON CAMBIOS

SOLUCIONES INTEGRALES ENTREGA DE LAS DEFENSAS RIBERENAS RÍO CHICAMA Y RÍO VIRÚ (PAQUETE 9R-06) PROYECTO 4 - CUI 2509625

PAQUETE 04 QUEBRADA ALTO PERU / SAUSAL

PLANO CANAL AP-CA-3, CANAL AP-CA-4 Y RAPIDA AP-RP-1 PLANTA Y PERFIL LONGITUDINAL

ESPECIALIDAD: CIVIL

USO: 653-DIQUES TRANSVERSALES-4

ZONA: CHICAMA-ASCOPE-LA LIBERTAD

ESCALA: 1/1000

FECHA: 25.08.2023

REV: ROO

CODIGO DEL PLANO: 400195-OHL001-653-XX-DR-CV-010056

REFERENCIAS:
VER PLANO 400195-OHL001-653-XX-DR-CV-010(0570058) (SECCIONES TRANSVERSALES)
VER PLANO 400195-OHL001-653-XX-DR-CV-010002 (SECCIONES TÍPICAS)