

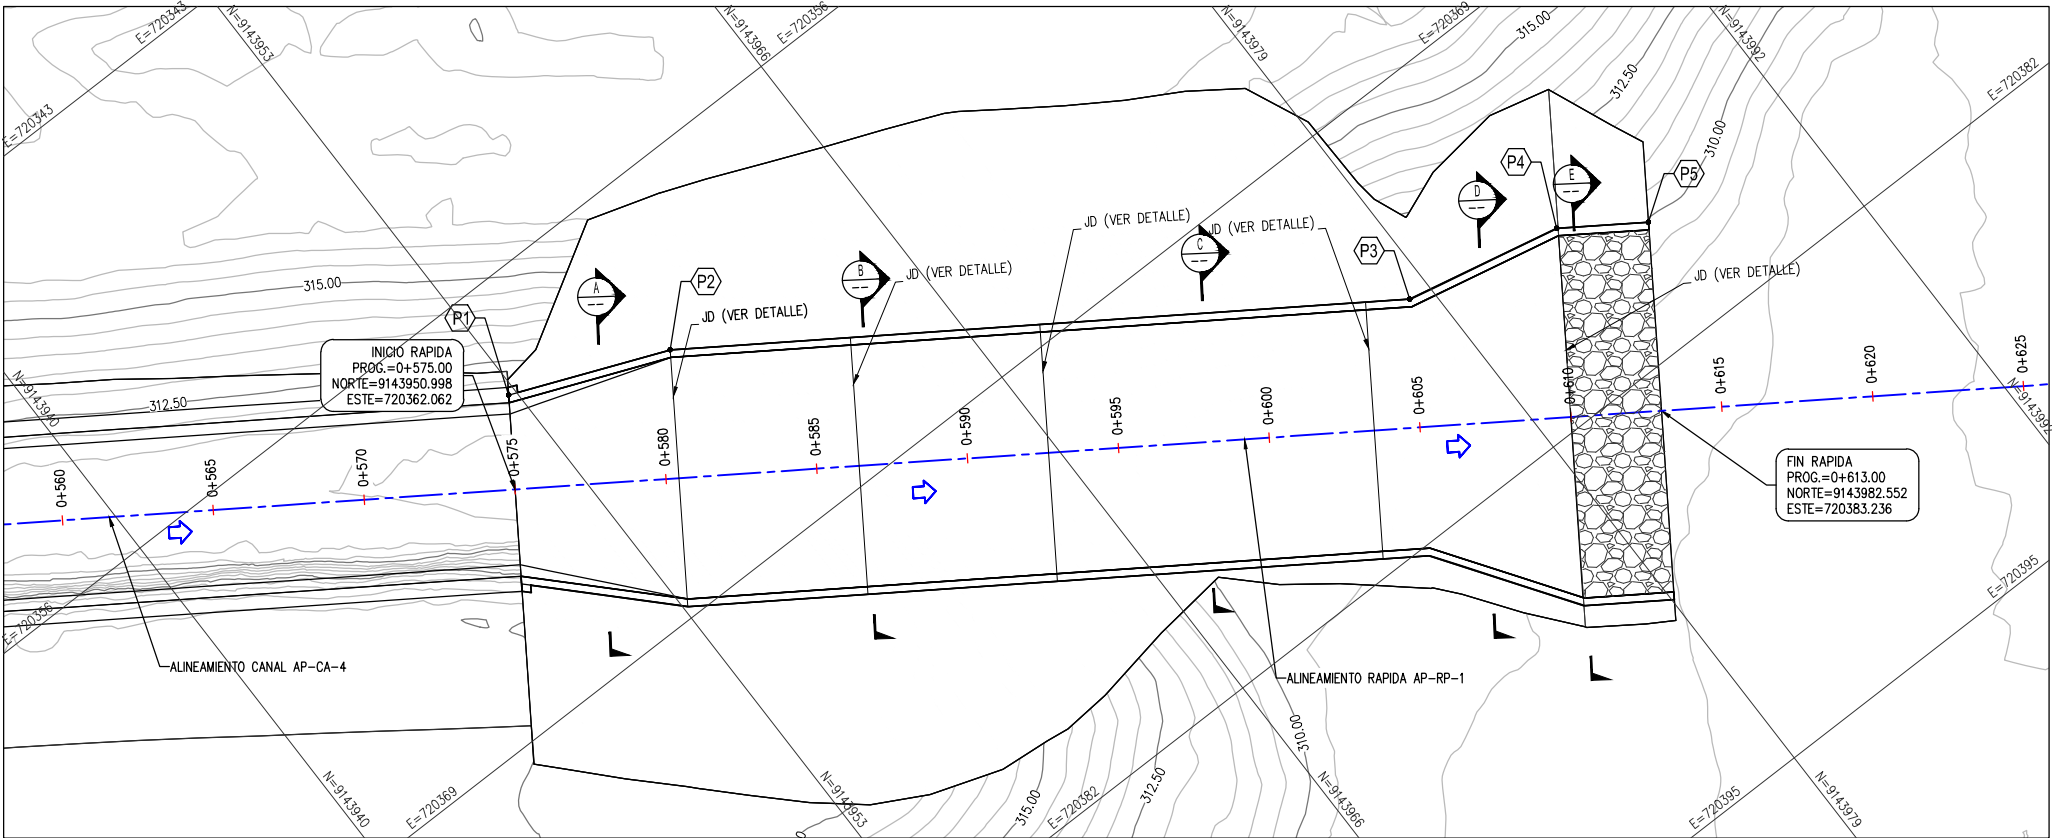
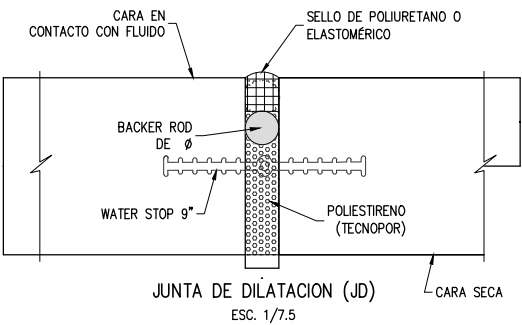
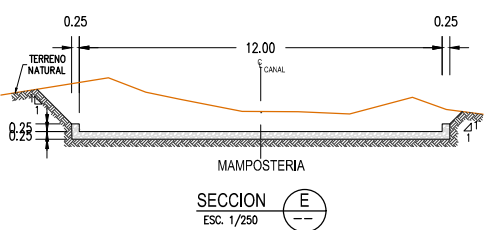
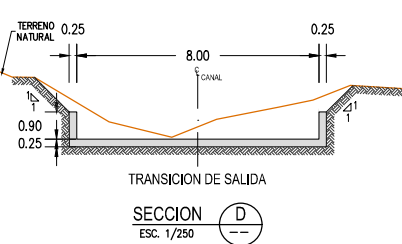
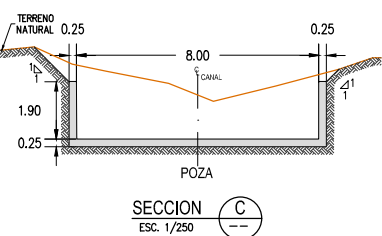


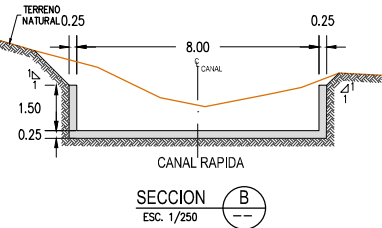

PUNTOS DE REPLANTEO		
PUNTO	NORTE	ESTE
P1	9143952.739	720359.468
P2	9143957.887	720361.568
P3	9143978.235	720375.223
P4	9143983.506	720376.345
P5	9143986.033	720378.048

PLANTA - CANAL AP-CA-3, CANAL AP-CA-4, RAPIDA AP-RP-1 - DETALLES HIDRAULICOS
PROG. 0+575.00 - 0+613.00
ESC. 1/250

LEYENDA PLANTA	
	CURVAS DE NIVEL TERRENO NATURAL
	EJE DE RAPIDA
	EJE DIQUE SECUNDARIO
	FLUJO DE AGUA

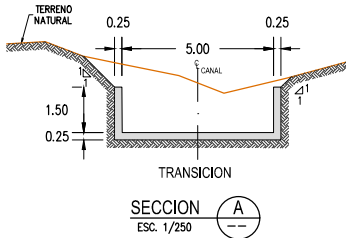

BACKER ROD	
eJ (m)	(φ)
0.01	1/2"
0.02	1"
0.025	1 1/2"

LEYENDA PERFIL	
	COTA TERRENO
	COTA CORONA
	COTA DESCOLMATACIÓN

RECONSTRUCCIÓN	
REVISIÓN DE DOCUMENTOS TÉCNICOS	
☐ A- ACEPTADO	
☐ B- ACEPTADO CON COMENTARIOS	
☐ C- RECHAZADO	
FIRMA	FECHA



LEYENDA
SISTEMA DE PROYECCIÓN:
UNIVERSAL TRANSVERSAL MERCATOR (UTM), ZONA 17 SUR
DATUM: SISTEMA GEODÉSICO MUNDIAL (WGS 84)
FUENTE: EQUIPO TÉCNICO

ROO	08.2023	EMITIDO REV. Y COMENTARIO	J.O.	R.E.
REV. N°	FECHA	DESCRIPCION DE LA REVISION	REV.	DIR.

FECHA		FIRMA
25.08.2023		Alberto Prieto T. Ing. Civil, Cálculo, CAD CAP 2791.1
25.08.2023		Roger Rosillo L. Técnico CAD
25.08.2023		Alberto Prieto T. Ing. Civil, Cálculo, CAD CAP 2791.1
25.08.2023		ING. JOSE LUIS OBLITAS
25.08.2023		ING. RICARDO A. ECHEGARAY N.

SOLUCIONES INTEGRALES
ENTREGA DE LAS DEFENSAS
RIBERENAS RÍO CHICAMA
Y RÍO VIRÚ (PAQUETE 9R-06)
PROYECTO 4 - CUI 2509625
PAQUETE 04
QUEBRADA ALTO PERU / SAUZAL

PLANO
CANAL AP-CA-3, CANAL AP-CA-4
y RAPIDA AP-RP-1
DETALLES HIDRAULICOS

ESPECIALIDAD :
CIVIL

USO :
653-DIQUES TRANSVERSALES-4

ZONA :
CHICAMA-ASCOPE-LA LIBERTAD

ESCALA :
INDICADA

FECHA :
25.08.2023

REV :
R00

CODIGO DEL PLANO :
400195-OHL001-653-XX-DR-CV-010059