



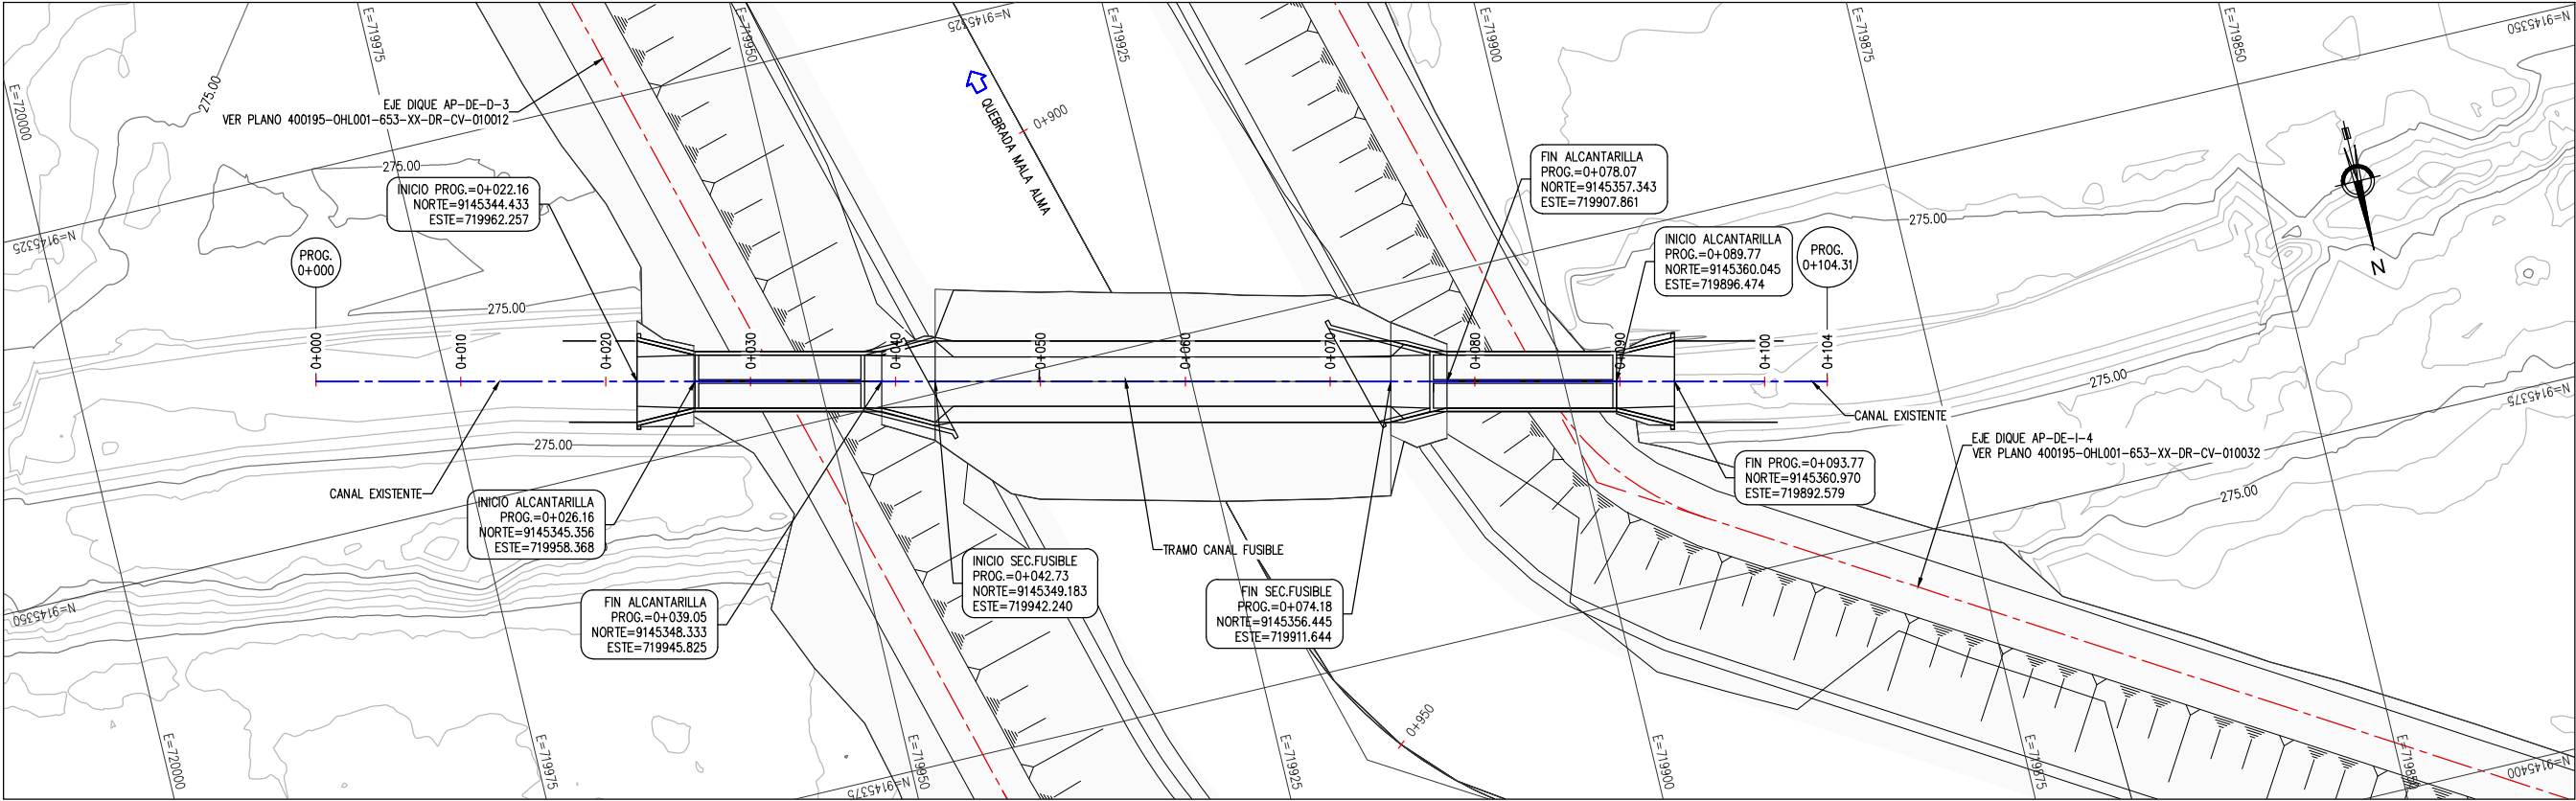

PLANTA - ALCANTARILLA AP-AL-1
PROG. 0+000.00 - 0+104.46
ESC. 1/500


LEYENDA PLANTA	
	CURVAS DE NIVEL TERRENO NATURAL
	TALUD
	EJE PRINCIPAL
	EJE SECUNDARIOS
	FLUJO DE AGUA

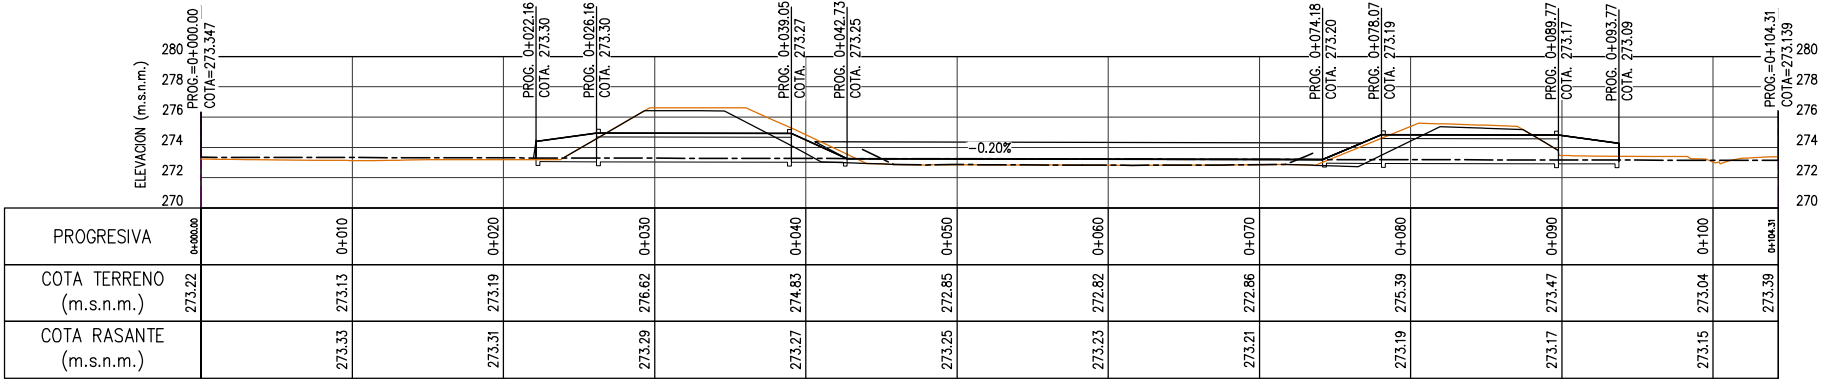

PERFIL LONGITUDINAL - ALCANTARILLA AP-AL-1
PROG. 0+000.00 - 0+104.46
ESC. H:1/500 - V:1/250

LEYENDA PERFIL	
	COTA TERRENO
	COTA CORONA
	COTA RASANTE

RECONSTRUCCIÓN	
REVISIÓN DE DOCUMENTOS TÉCNICOS	
☐ A- ACEPTADO	
☐ B- ACEPTADO CON COMENTARIOS	
☐ C- RECHAZADO	
FIRMA	FECHA

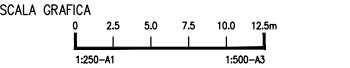

LEYENDA
SISTEMA DE PROYECCIÓN:
UNIVERSAL TRANSVERSAL MERCATOR (UTM) , ZONA 17 SUR
DATUM : SISTEMA GEODESICO MUNDIAL (WGS 84)
FUENTE : EQUIPO TÉCNICO

ROO	08.2023	EMITIDO REV. Y COMENTARIO	J.O.	R.E.
REV. N°	FECHA	DESCRIPCION DE LA REVISION	REV.	DIR.

	FECHA	FIRMA
DISÑO : ALBERTO PRIETO	25.08.2023	
DIBUJO : ROGER ROSILLO	25.08.2023	
REVISION : ALBERTO PRIETO	25.08.2023	
APROBACION : ING. JOSE LUIS OBLITAS	25.08.2023	
DIRECTOR DE PROYECTO : ING. RICARDO A. ECHEGARAY N.	25.08.2023	



SOLUCIONES INTEGRALES
ENTREGA DE LAS DEFENSAS
RIBERENAS RÍO CHICAMA
Y RÍO VIRÚ (PAQUETE 9R-06)
PROYECTO 4 - CUI 2509625
PAQUETE 04
QUEBRADA ALTO PERU / SAUZAL

PLANO
ALCANTARILLA AP-AL-1
PLANTA Y PERFIL LONGITUDINAL

ESPECIALIDAD :

CIVIL

USO :
653-DIQUES TRANSVERSALES-4

ZONA :
CHICAMA-ASCOPE-LA LIBERTAD

ESCALA :
1/500

FECHA :
25.08.2023

REV :
R00

REFERENCIAS:
VER PLANO 400195-OHL001-653-XX-DR-CV-010063 (SECCIONES TRANSVERSALES)