



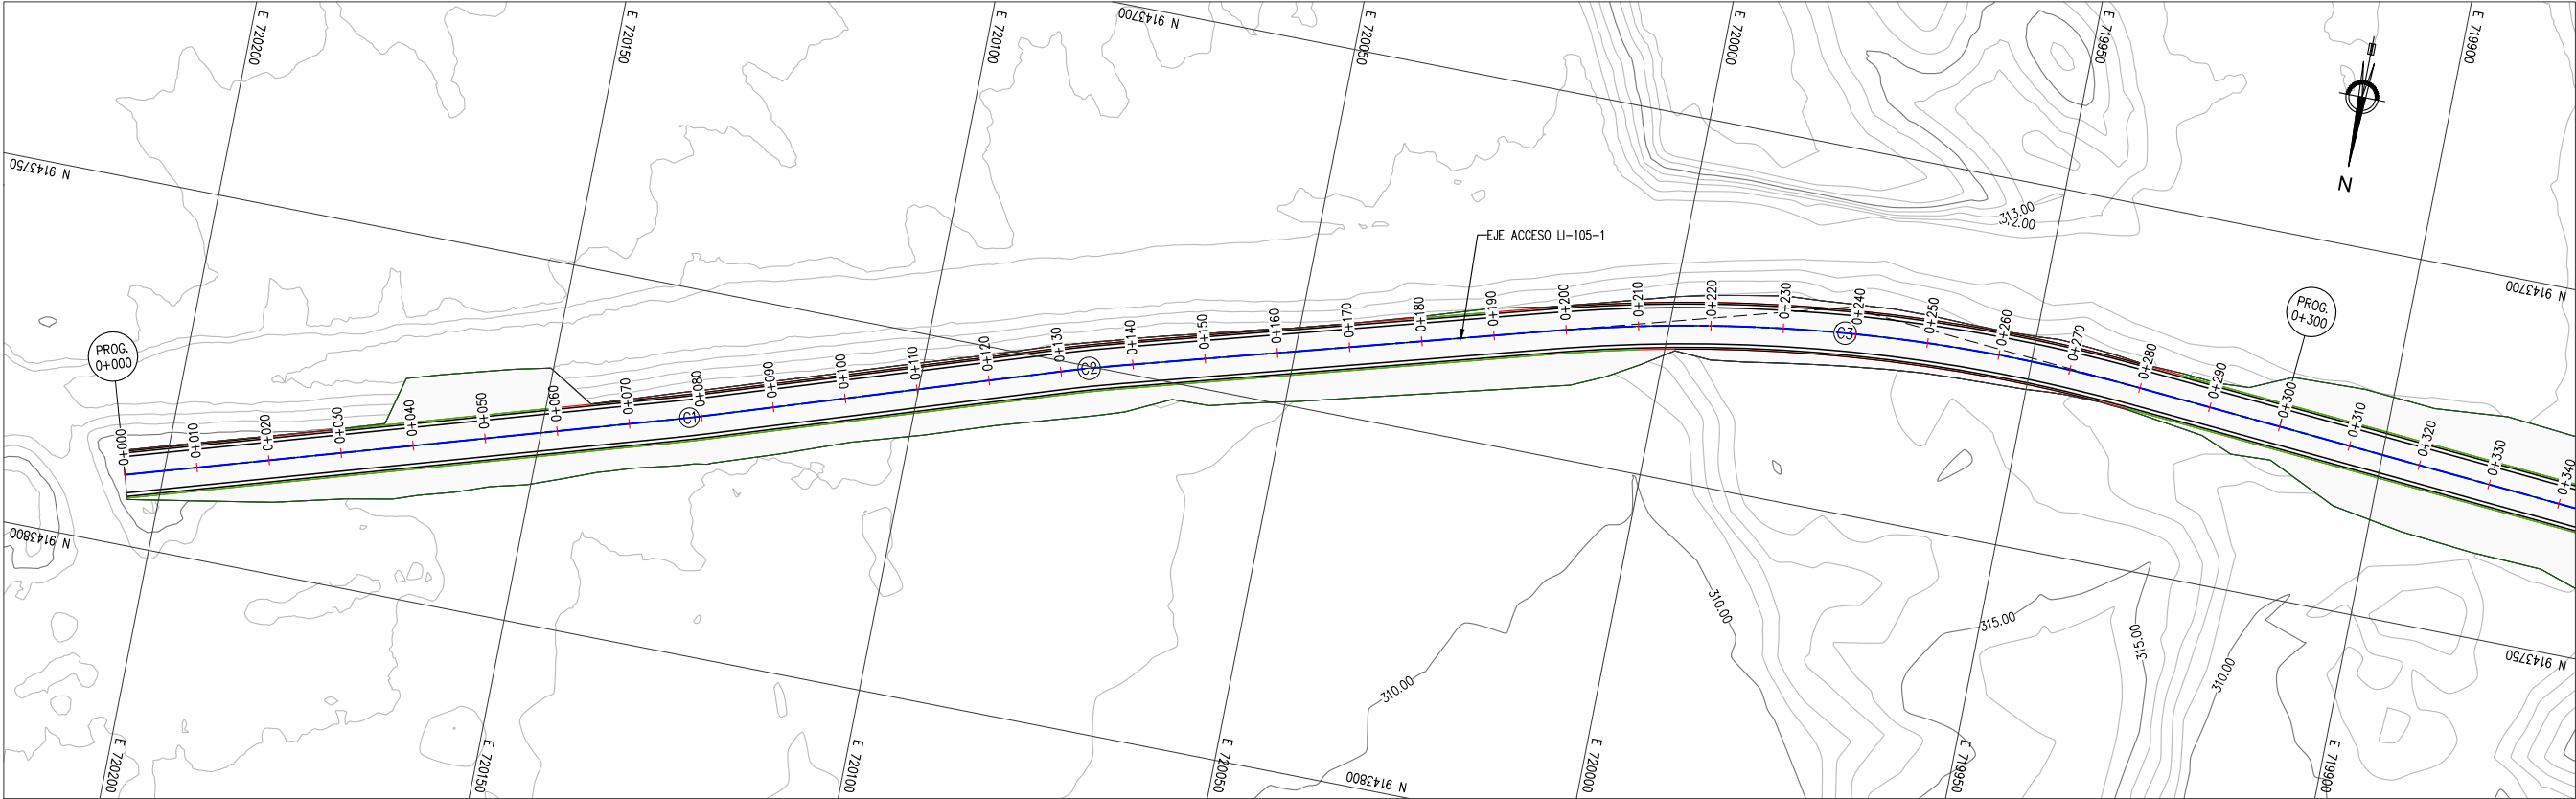

CUADRO DE COORDENADAS y ELEMENTOS DE CURVAS									
CURVA	RADIO	DELTA	LONG. CURVA	TANG.	P.I	P.C	P.T	P.I NORTE	P.I ESTE
C1	200.00	001°20'10"	4.66	2.33	0+078.33	0+075.99	0+080.66	9143767.63	720130.29
C2	200.00	002°31'19"	8.80	4.40	0+133.93	0+129.52	0+138.33	9143750.22	720077.48
C3	232.50	020°01'21"	81.25	41.04	0+238.96	0+197.92	0+279.17	9143721.77	719976.37

PLANTA – ACCESO LI-105-1
PROG. 0+000.00 – 0+300.00
ESC. 1/1000



LEYENDA PLANTA	
	CURVAS DE NIVEL
	TERRENO NATURAL
	TALUD
	EJE VARIANTE
	ACCESO EXISTENTE

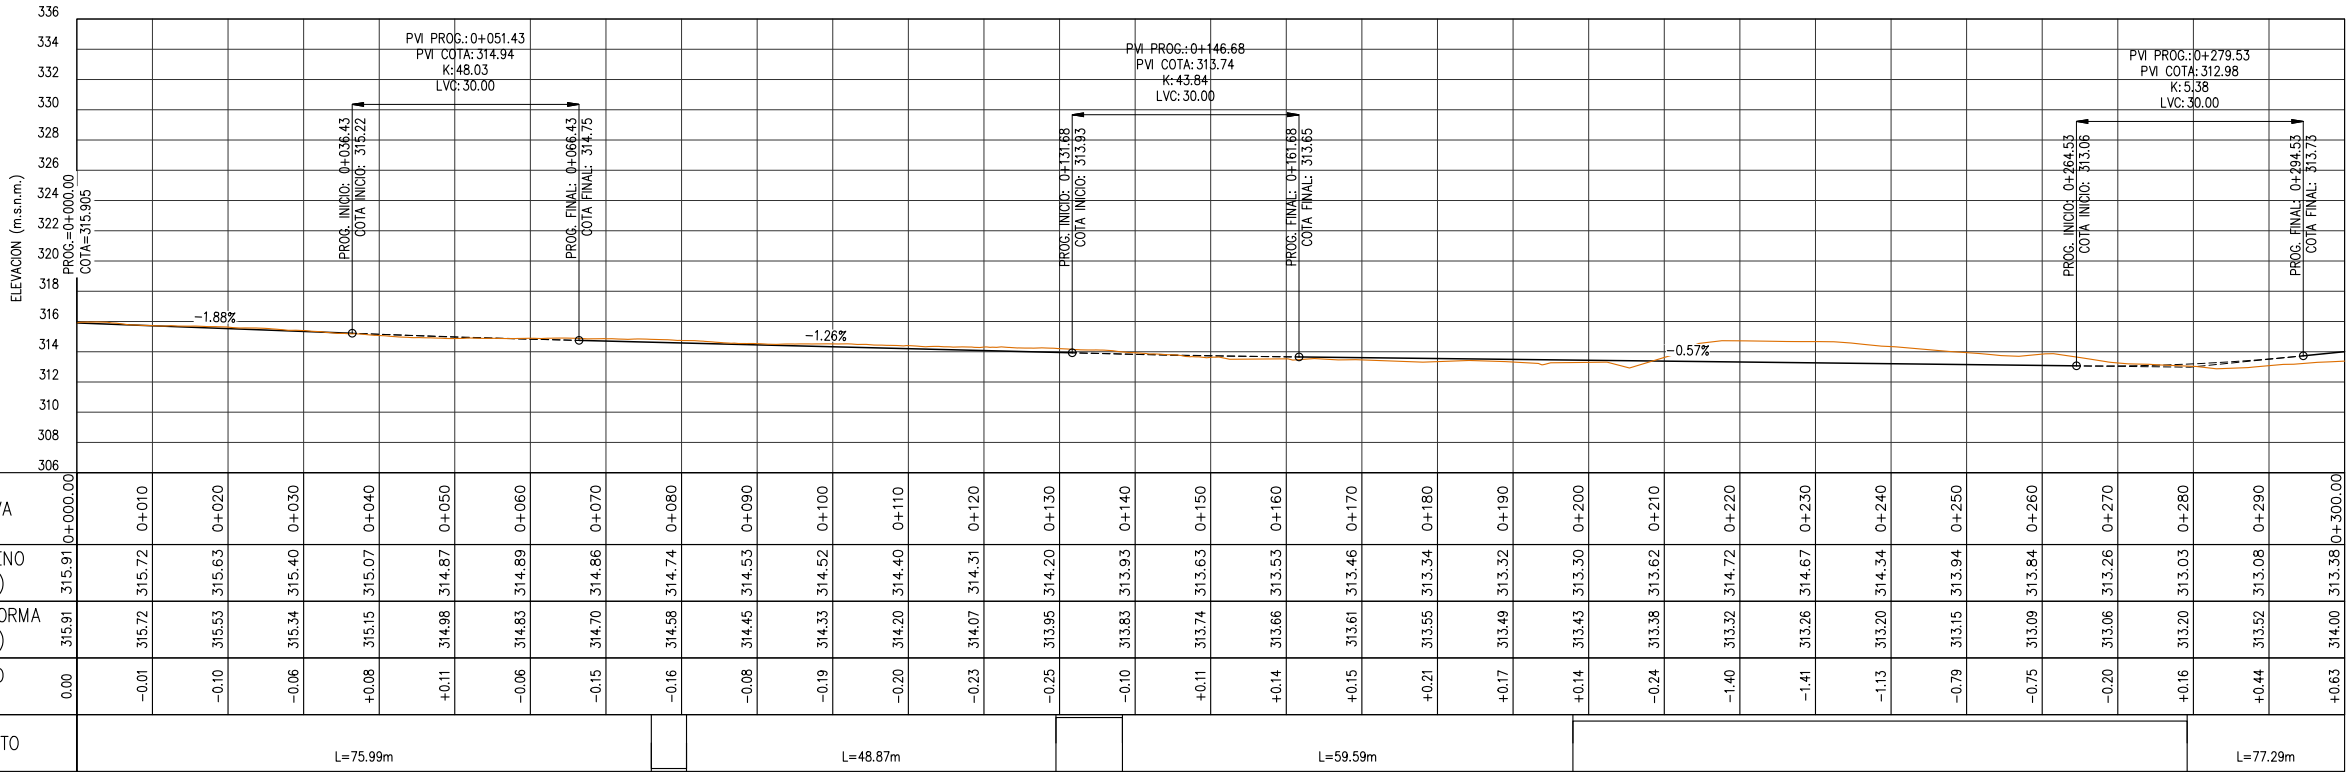

PERFIL LONGITUDINAL – ACCESO LI-105-1
PROG. 0+000.00 – 0+300.00
ESC. H:1/1000 V:1/500

LEYENDA PERFIL	
	COTA TERRENO
	COTA RASANTE

RECONSTRUCCIÓN	
REVISIÓN DE DOCUMENTOS TÉCNICOS	
☐ A- ACEPTADO	
☐ B- ACEPTADO CON COMENTARIOS	
☐ C- RECHAZADO	
FIRMA	FECHA

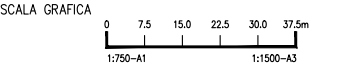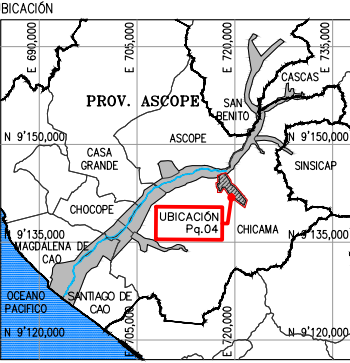

LEYENDA
SISTEMA DE PROYECCIÓN:
UNIVERSAL TRANSVERSAL MERCATOR (UTM) , ZONA 17 SUR
DATUM : SISTEMA GEODESICO MUNDIAL (WGS 84)
FUENTE : EQUIPO TÉCNICO

ROO	08.2023	EMITIDO REV. Y COMENTARIO	J.O.	R.E.
REV N°	FECHA	DESCRIPCION DE LA REVISION	REV.	DIR.

		FECHA	FIRMA
DISÑO :	ALBERTO PRIETO	25.08.2023	
DIBUJO :	ROGER ROSILLO	25.08.2023	
REVISION :	ALBERTO PRIETO	25.08.2023	
APROBACION :	ING. JOSE LUIS OBLITAS	25.08.2023	
DIRECTOR DE PROYECTO :	ING. RICARDO A. ECHEGARAY N.	25.08.2023	

SOLUCIONES INTEGRALES
ENTREGA DE LAS DEFENSAS
RIBERENAS RÍO CHICAMA
Y RÍO VIRÚ (PAQUETE 9R-06)
PROYECTO 4 - CUI 2509625
PAQUETE 04
QUEBRADA ALTO PERU /
SAUSAL

PLANO
ACCESO LI-105-1
PLANTA Y PERFIL LONGITUDINAL
1 DE 3

ESPECIALIDAD :
CIVIL

USO :
653-DIQUES TRANSVERSALES-4

ZONA :
CHICAMA-ASCOPE-LA LIBERTAD

ESCALA :
INDICADA

FECHA :
25.08.2023

REV :
R00

CODIGO DEL PLANO :
400195-OHL001-653-XX-DR-CV-010065