



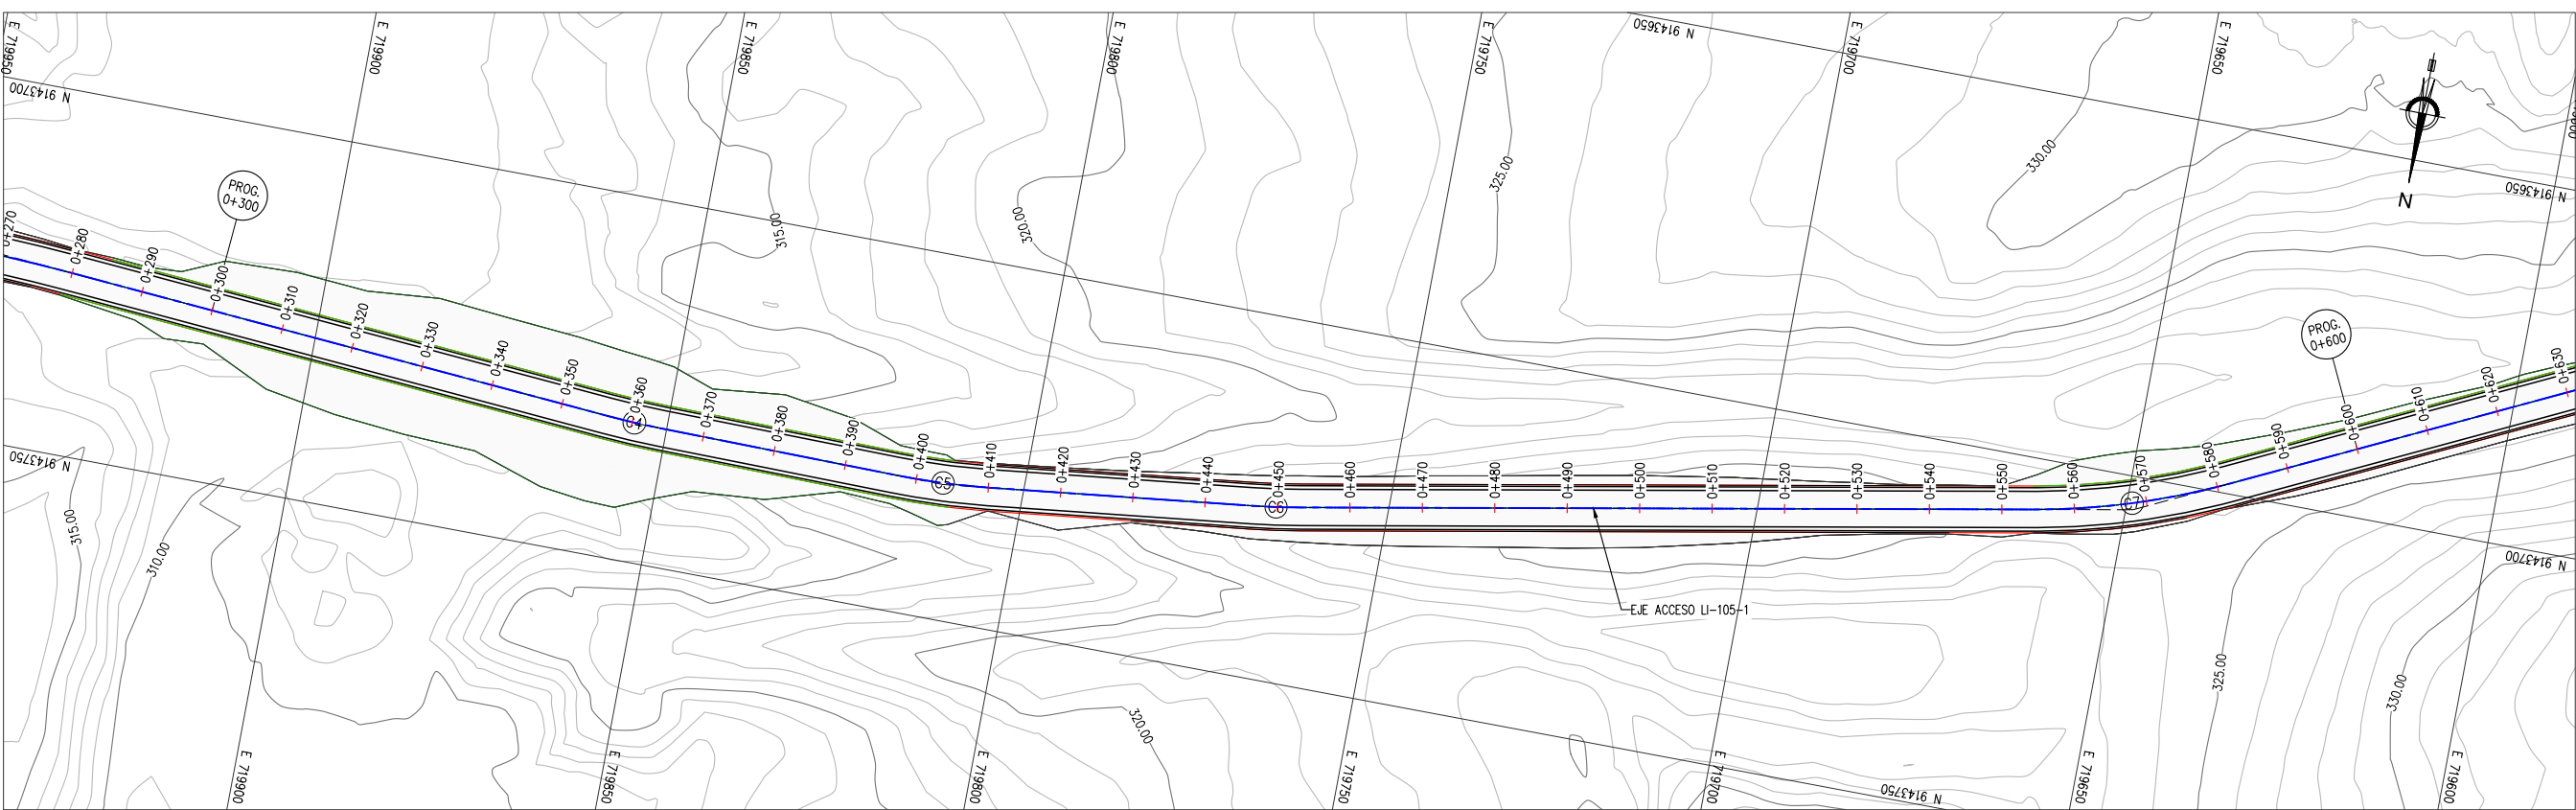

CUADRO DE COORDENADAS y ELEMENTOS DE CURVAS									
CURVA	RADIO	DELTA	LONG. CURVA	TANG.	P.I	P.C	P.T	P.I NORTE	P.I ESTE
C4	120.00	003°39'54"	7.68	3.84	0+360.30	0+356.46	0+364.14	9143730.94	719854.54
C5	105.00	007°19'52"	13.44	6.73	0+403.72	0+397.00	0+410.43	9143731.43	719811.12
C6	102.50	003°46'17"	6.75	3.37	0+449.81	0+446.43	0+453.18	9143726.06	719765.33
C7	102.50	015°16'17"	27.32	13.74	0+568.10	0+554.36	0+581.68	9143704.57	719649.00

PLANTA – ACCESO LI-105-1
PROG. 0+300.00 – 0+600.00
ESC. 1/1000

LEYENDA PLANTA	
	CURVAS DE NIVEL TERRENO NATURAL
	TALUD
	EJE VARIANTE
	ACCESO EXISTENTE


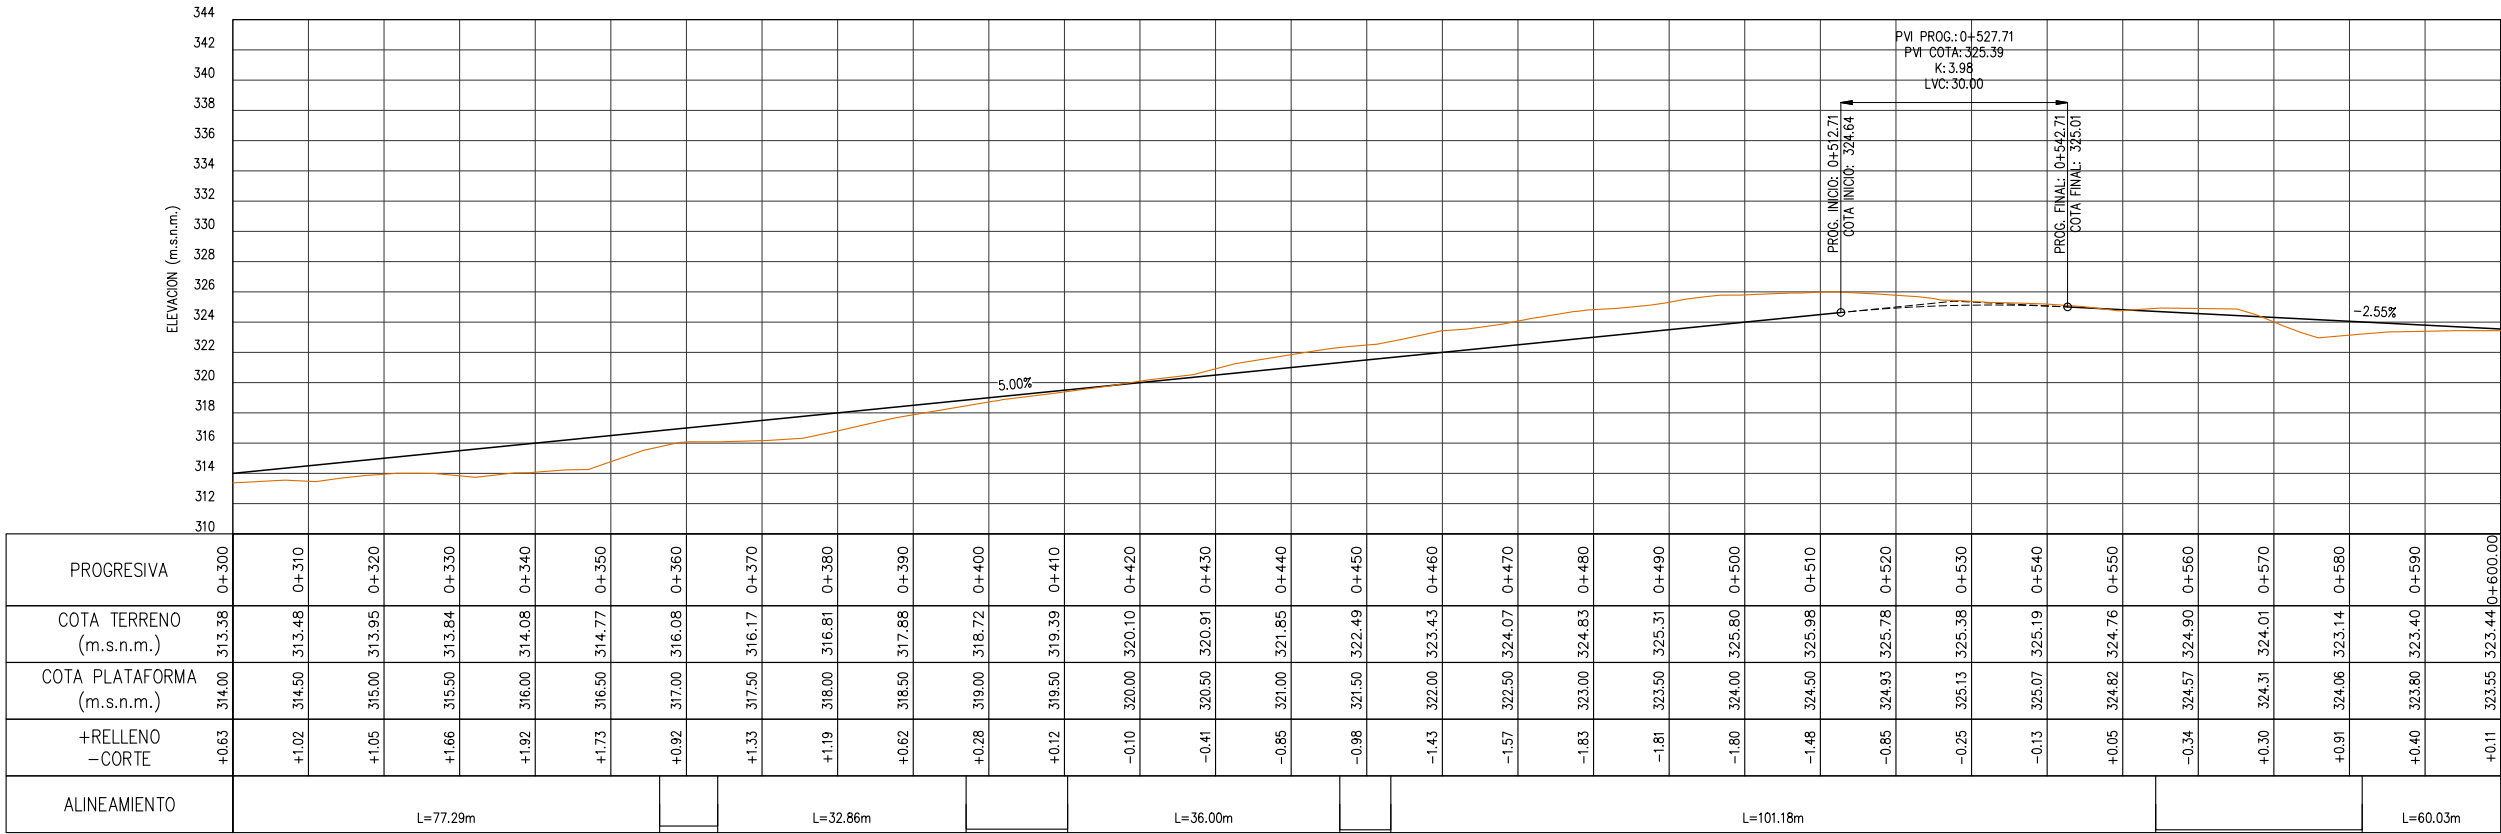


PROGRESIVA	0+300	</
------------	-------	--	--	----

PERFIL LONGITUDINAL – ACCESO LI-105-1
PROG. 0+300.00 – 0+600.00
ESC. H:1/1000 V:1/500

LEYENDA PERFIL	
	COTA TERRENO
	COTA RASANTE

REVISIÓN DE DOCUMENTOS TÉCNICOS	
☐ A- ACEPTADO	
☐ B- ACEPTADO CON COMENTARIOS	
☐ C- RECHAZADO	
FIRMA	FECHA

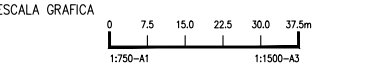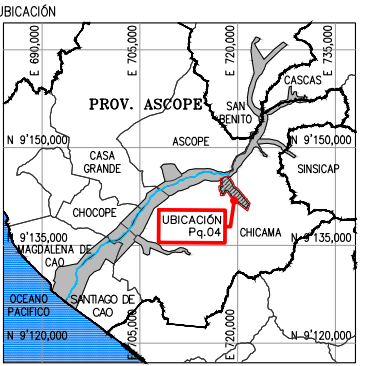

LEYENDA
SISTEMA DE PROYECCIÓN:
UNIVERSAL TRANSVERSAL MERCATOR (UTM) , ZONA 17 SUR
DATUM : SISTEMA GEODÉSICO MUNDIAL (WGS 84)
FUENTE : EQUIPO TÉCNICO

R00	08.2023	EMITIDO REV. Y COMENTARIO	J.O.	R.E.	
REV N°	FECHA	DESCRIPCION DE LA REVISION	REV.	DIR.	

		FECHA	FIRMA
DISEÑO :	ALBERTO PRIETO	25.08.2023	
DIBUJO :	ROGER ROSILLO	25.08.2023	
REVISION :	ALBERTO PRIETO	25.08.2023	
APROBACION :	ING. JOSE LUIS OBLITAS	25.08.2023	
DIRECTOR DE PROYECTO :	ING. RICARDO A. ECHegaray N.	25.08.2023	

SOLUCIONES INTEGRALES
ENTREGA DE LAS DEFENSAS
RIBERENAS RÍO CHICAMA
Y RÍO VIRÚ (PAQUETE 9R-06)
PROYECTO 4 - CUI 2509625
PAQUETE 04
QUEBRADA ALTO PERU / SAUSAL

PLANO
ACCESO LI-105-1
PLANTA Y PERFIL LONGITUDINAL
2 DE 3

ESPECIALIDAD :

CIVIL

USO :
653-DIQUES TRANSVERSALES-4

ZONA :
CHICAMA-ASCOPE-LA LIBERTAD

ESCALA :
INDICADA

FECHA :
25.08.2023

REV :
R00

CODIGO DEL PLANO :
400195-OHL001-653-XX-DR-CV-010066