



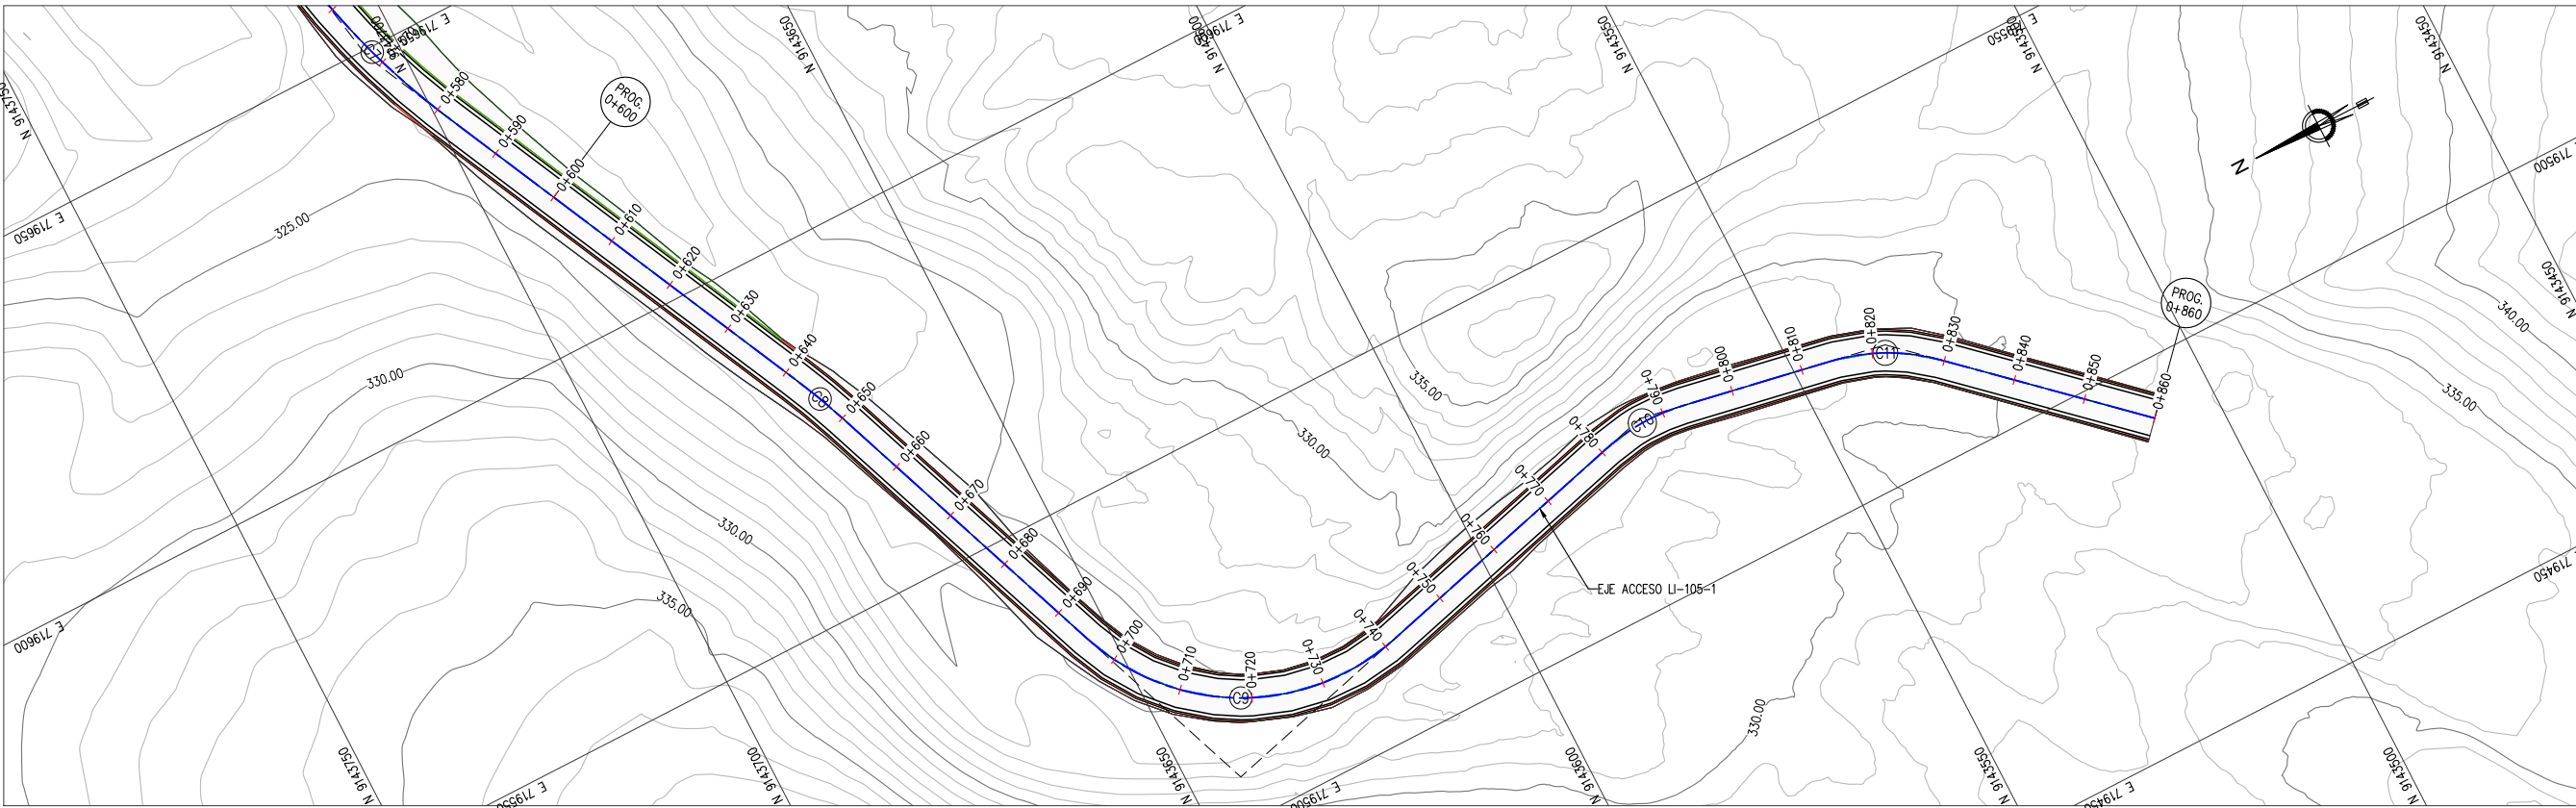

CUADRO DE COORDENADAS y ELEMENTOS DE CURVAS									
CURVA	RADIO	DELTA	LONG. CURVA	TANG.	P.I.	P.C	P.T	P.I NORTE	P.I ESTE
C7	102.50	015°16'17"	27.32	13.74	0+568.10	0+554.36	0+581.68	9143704.57	719649.00
C8	97.50	004°58'56"	8.48	4.24	0+645.95	0+641.71	0+650.19	9143670.70	719578.72
C9	31.50	083°53'37"	46.12	28.31	0+723.72	0+695.41	0+741.53	9143643.15	719506.00
C10	27.50	025°10'15"	12.08	6.14	0+786.97	0+780.83	0+792.92	9143571.79	719524.65
C11	27.50	031°57'03"	15.34	7.87	0+821.99	0+814.12	0+829.45	9143537.17	719518.22

PLANTA – ACCESO LI-105-1
PROG. 0+600.00 – 0+860.00
ESC. 1/1000



LEYENDA PLANTA	
	CURVAS DE NIVEL TERRENO NATURAL
	TALUD
	EJE VARIANTE
	ACCESO EXISTENTE

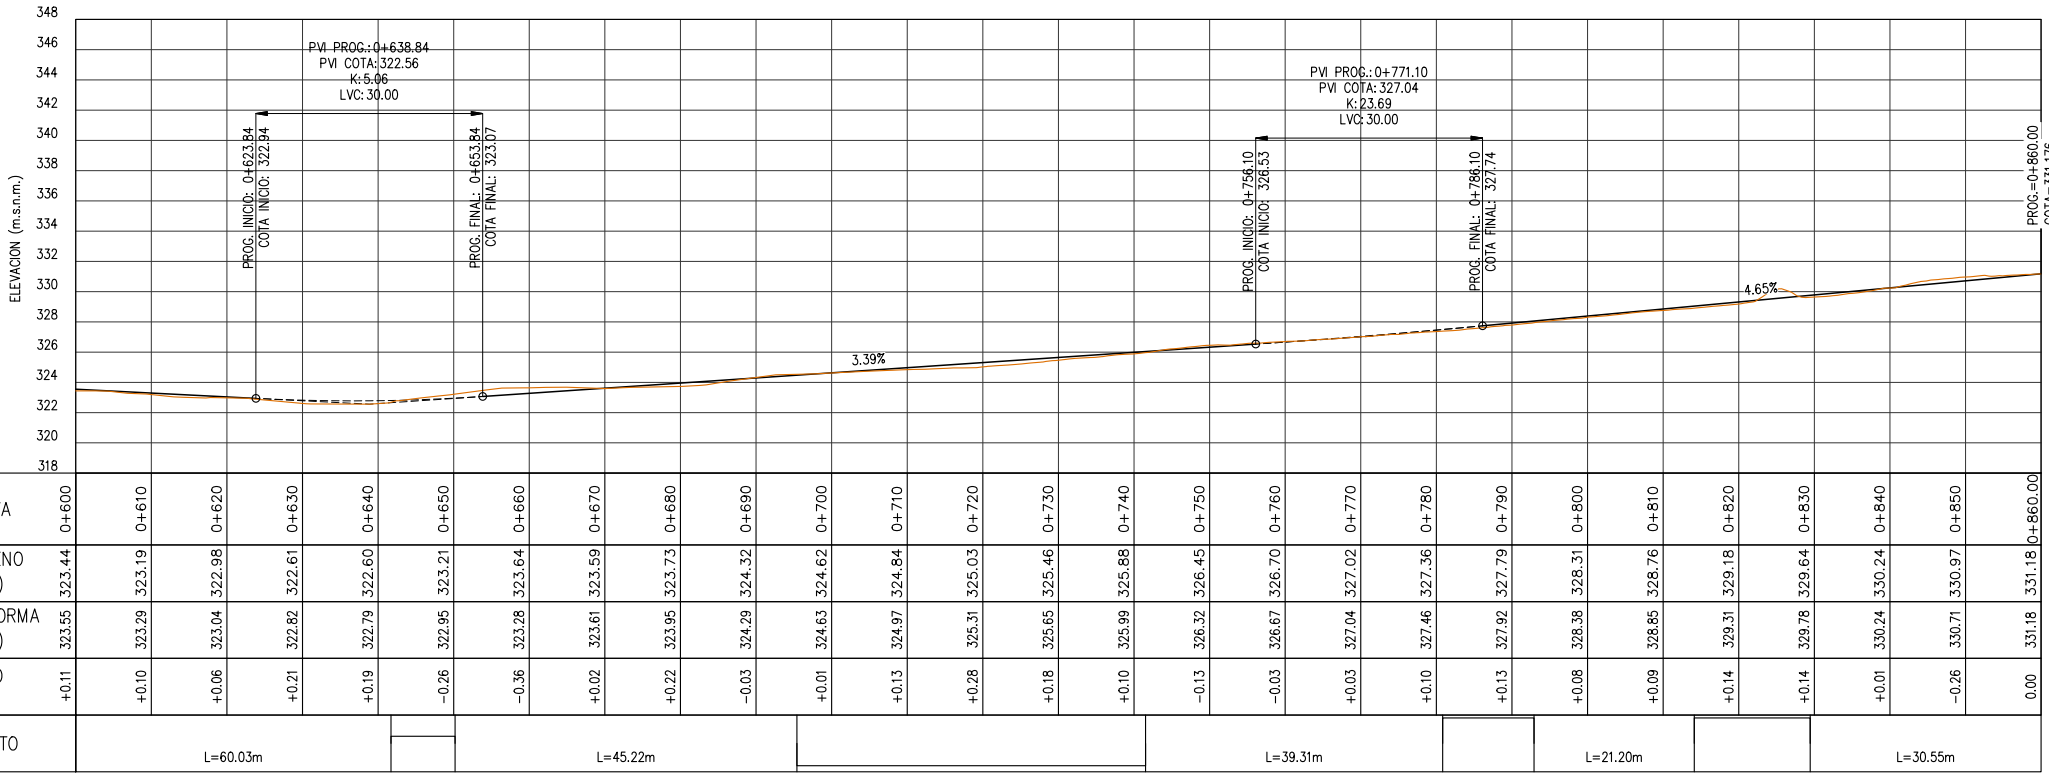

PERFIL LONGITUDINAL – ACCESO LI-105-1
PROG. 0+600.00 – 0+860.00
ESC. H:1/1000 V:1/500

LEYENDA PERFIL	
	COTA TERRENO
	COTA RASANTE

REVISIÓN DE DOCUMENTOS TÉCNICOS	
☐ A- ACEPTADO	
☐ B- ACEPTADO CON COMENTARIOS	
☐ C- RECHAZADO	
FIRMA	FECHA

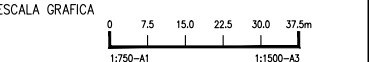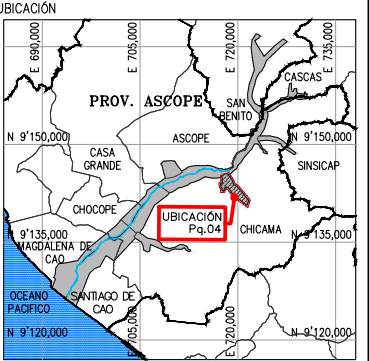

LEYENDA
SISTEMA DE PROYECCIÓN:
UNIVERSAL TRANSVERSAL MERCATOR (UTM) , ZONA 17 SUR
DATUM : SISTEMA GEODESICO MUNDIAL (WGS 84)
FUENTE : EQUIPO TÉCNICO

ROO	08.2023	EMITIDO REV. Y COMENTARIO	J.O.	R.E.	
REV N°	FECHA	DESCRIPCION DE LA REVISION	REV.	DIR.	

		FECHA	FIRMA
DISÑO :	ALBERTO PRIETO	25.08.2023	
DIBUJO :	ROGER ROSILLO	25.08.2023	
REVISION :	ALBERTO PRIETO	25.08.2023	
APROBACION :	ING. JOSE LUIS OBLITAS	25.08.2023	
DIRECTOR DE PROYECTO :	ING. RICARDO A. ECHEGARAY N.	25.08.2023	

SOLUCIONES INTEGRALES
ENTREGA DE LAS DEFENSAS
RIBERENAS RÍO CHICAMA
Y RÍO VIRÚ (PAQUETE 9R-06)
PROYECTO 4 - CUI 2509625
PAQUETE 04
QUEBRADA ALTO PERU / SAUSAL

PLANO
ACCESO LI-105-1
PLANTA Y PERFIL LONGITUDINAL
3 DE 3

ESPECIALIDAD :
CIVIL

USO :
653-DIQUES TRANSVERSALES-4

ZONA :
CHICAMA-ASCOPE-LA LIBERTAD

ESCALA :
INDICADA

FECHA :
25.08.2023

REV :
ROO

CODIGO DEL PLANO :
400195-OHL001-653-XX-DR-CV-010067