




CUADRO DE COORDENADAS y ELEMENTOS DE CURVAS									
CURVA	RADIO	DELTA	LONG. CURVA	TANG.	P.I	P.C	P.T	P.I NORTE	P.I ESTE
C1	50.00	001°50'11"	1.60	0.80	0+109.33	0+108.53	0+110.13	9143618.05	719898.80

PLANTA - ACCESO LI-105-1.1
PROG. 0+000.00 - 0+185.00
ESC. 1/1000

LEYENDA PLANTA	
	CURVAS DE NIVEL TERRENO NATURAL
	TALUD
	EJE VARIANTE
	ACCESO EXISTENTE

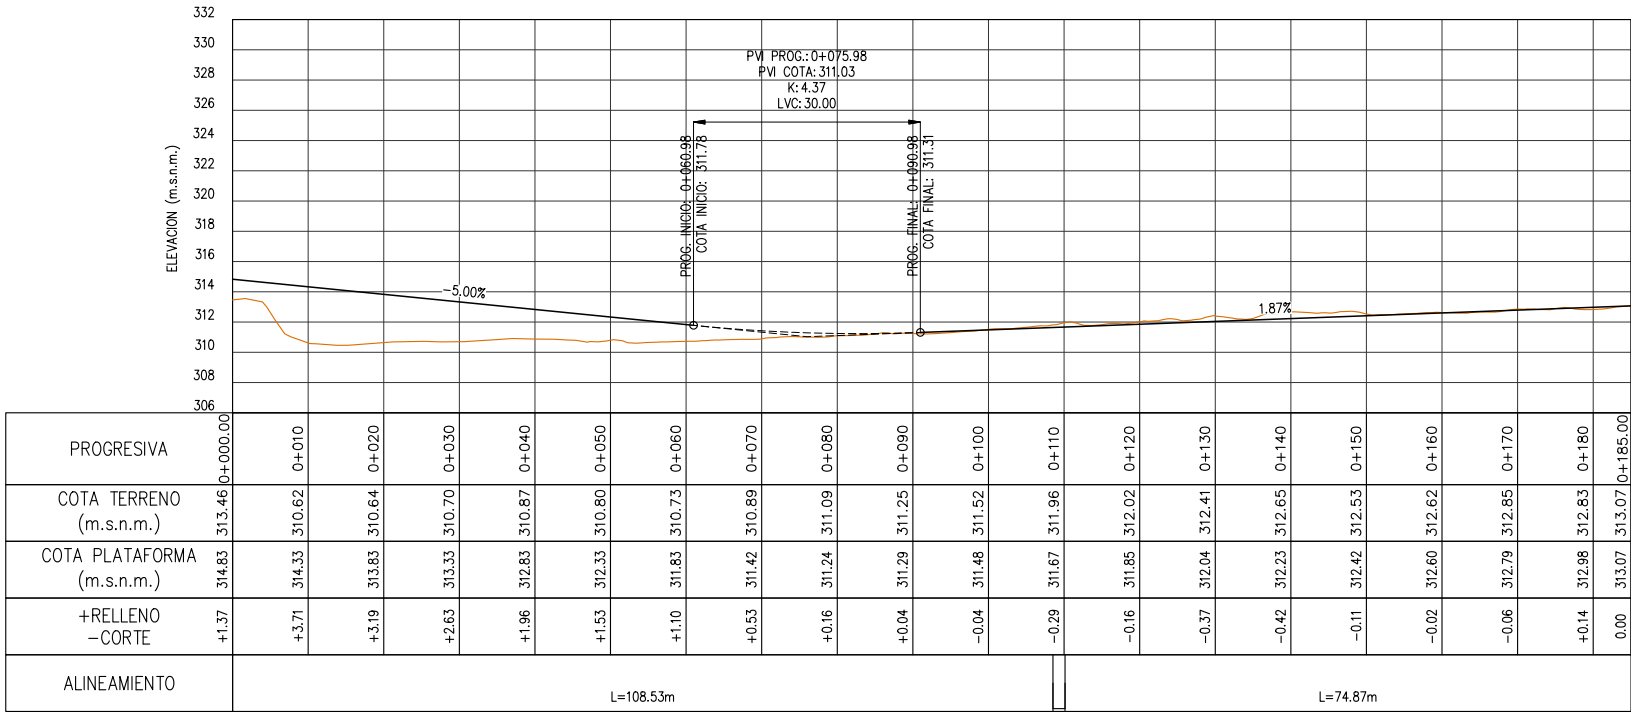

PERFIL LONGITUDINAL - ACCESO LI-105-1
PROG. 0+000.00 - 0+185.00
ESC. H:1/1000 V:1/500

LEYENDA PERFIL	
	COTA TERRENO
	COTA RASANTE

RECONSTRUCCIÓN

REVISIÓN DE DOCUMENTOS TÉCNICOS


☐ A- ACEPTADO

☐ B- ACEPTADO CON COMENTARIOS

☐ C- RECHAZADO

FIRMA

FECHA

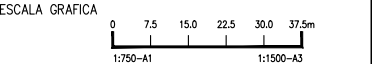

LEYENDA
SISTEMA DE PROYECCIÓN:
UNIVERSAL TRANSVERSAL MERCATOR (UTM) , ZONA 17 SUR
DATUM : SISTEMA GEODESICO MUNDIAL (WGS 84)
FUENTE : EQUIPO TÉCNICO

.	.	.	.	.	.
.	.	.	.	.	.
.	.	.	.	.	.
.	.	.	.	.	.

ROO	08.2023	EMITIDO REV. Y COMENTARIO	J.O.	R.E.
REV N°	FECHA	DESCRIPCION DE LA REVISION	REV.	DIR.

	FECHA	FIRMA
DISEÑO : ALBERTO PRIETO	25.08.2023	
DIBUJO : ROGER ROSILLO	25.08.2023	
REVISION : ALBERTO PRIETO	25.08.2023	
APROBACION : ING. JOSE LUIS OBLITAS	25.08.2023	
DIRECTOR DE PROYECTO : ING. RICARDO A. ECHEGARAY N.	25.08.2023	

SOLUCIONES INTEGRALES
ENTREGA DE LAS DEFENSAS
RIBEREÑAS RÍO CHICAMA
Y RÍO VIRÚ (PAQUETE 9R-06)
PROYECTO 4 - CUI 2509625
PAQUETE 04
QUEBRADA ALTO PERU / SAUSAL

PLANO
ACCESO LI-105-1.1
PLANTA Y PERFIL LONGITUDINAL

ESPECIALIDAD :

CIVIL

USO :
653-DIQUES TRANSVERSALES-4

ZONA :
CHICAMA-ASCOPE-LA LIBERTAD

ESCALA :
INDICADA

FECHA :
25.08.2023

REV :
ROO

CODIGO DEL PLANO :
400195-OHL001-653-XX-DR-CV-010071