


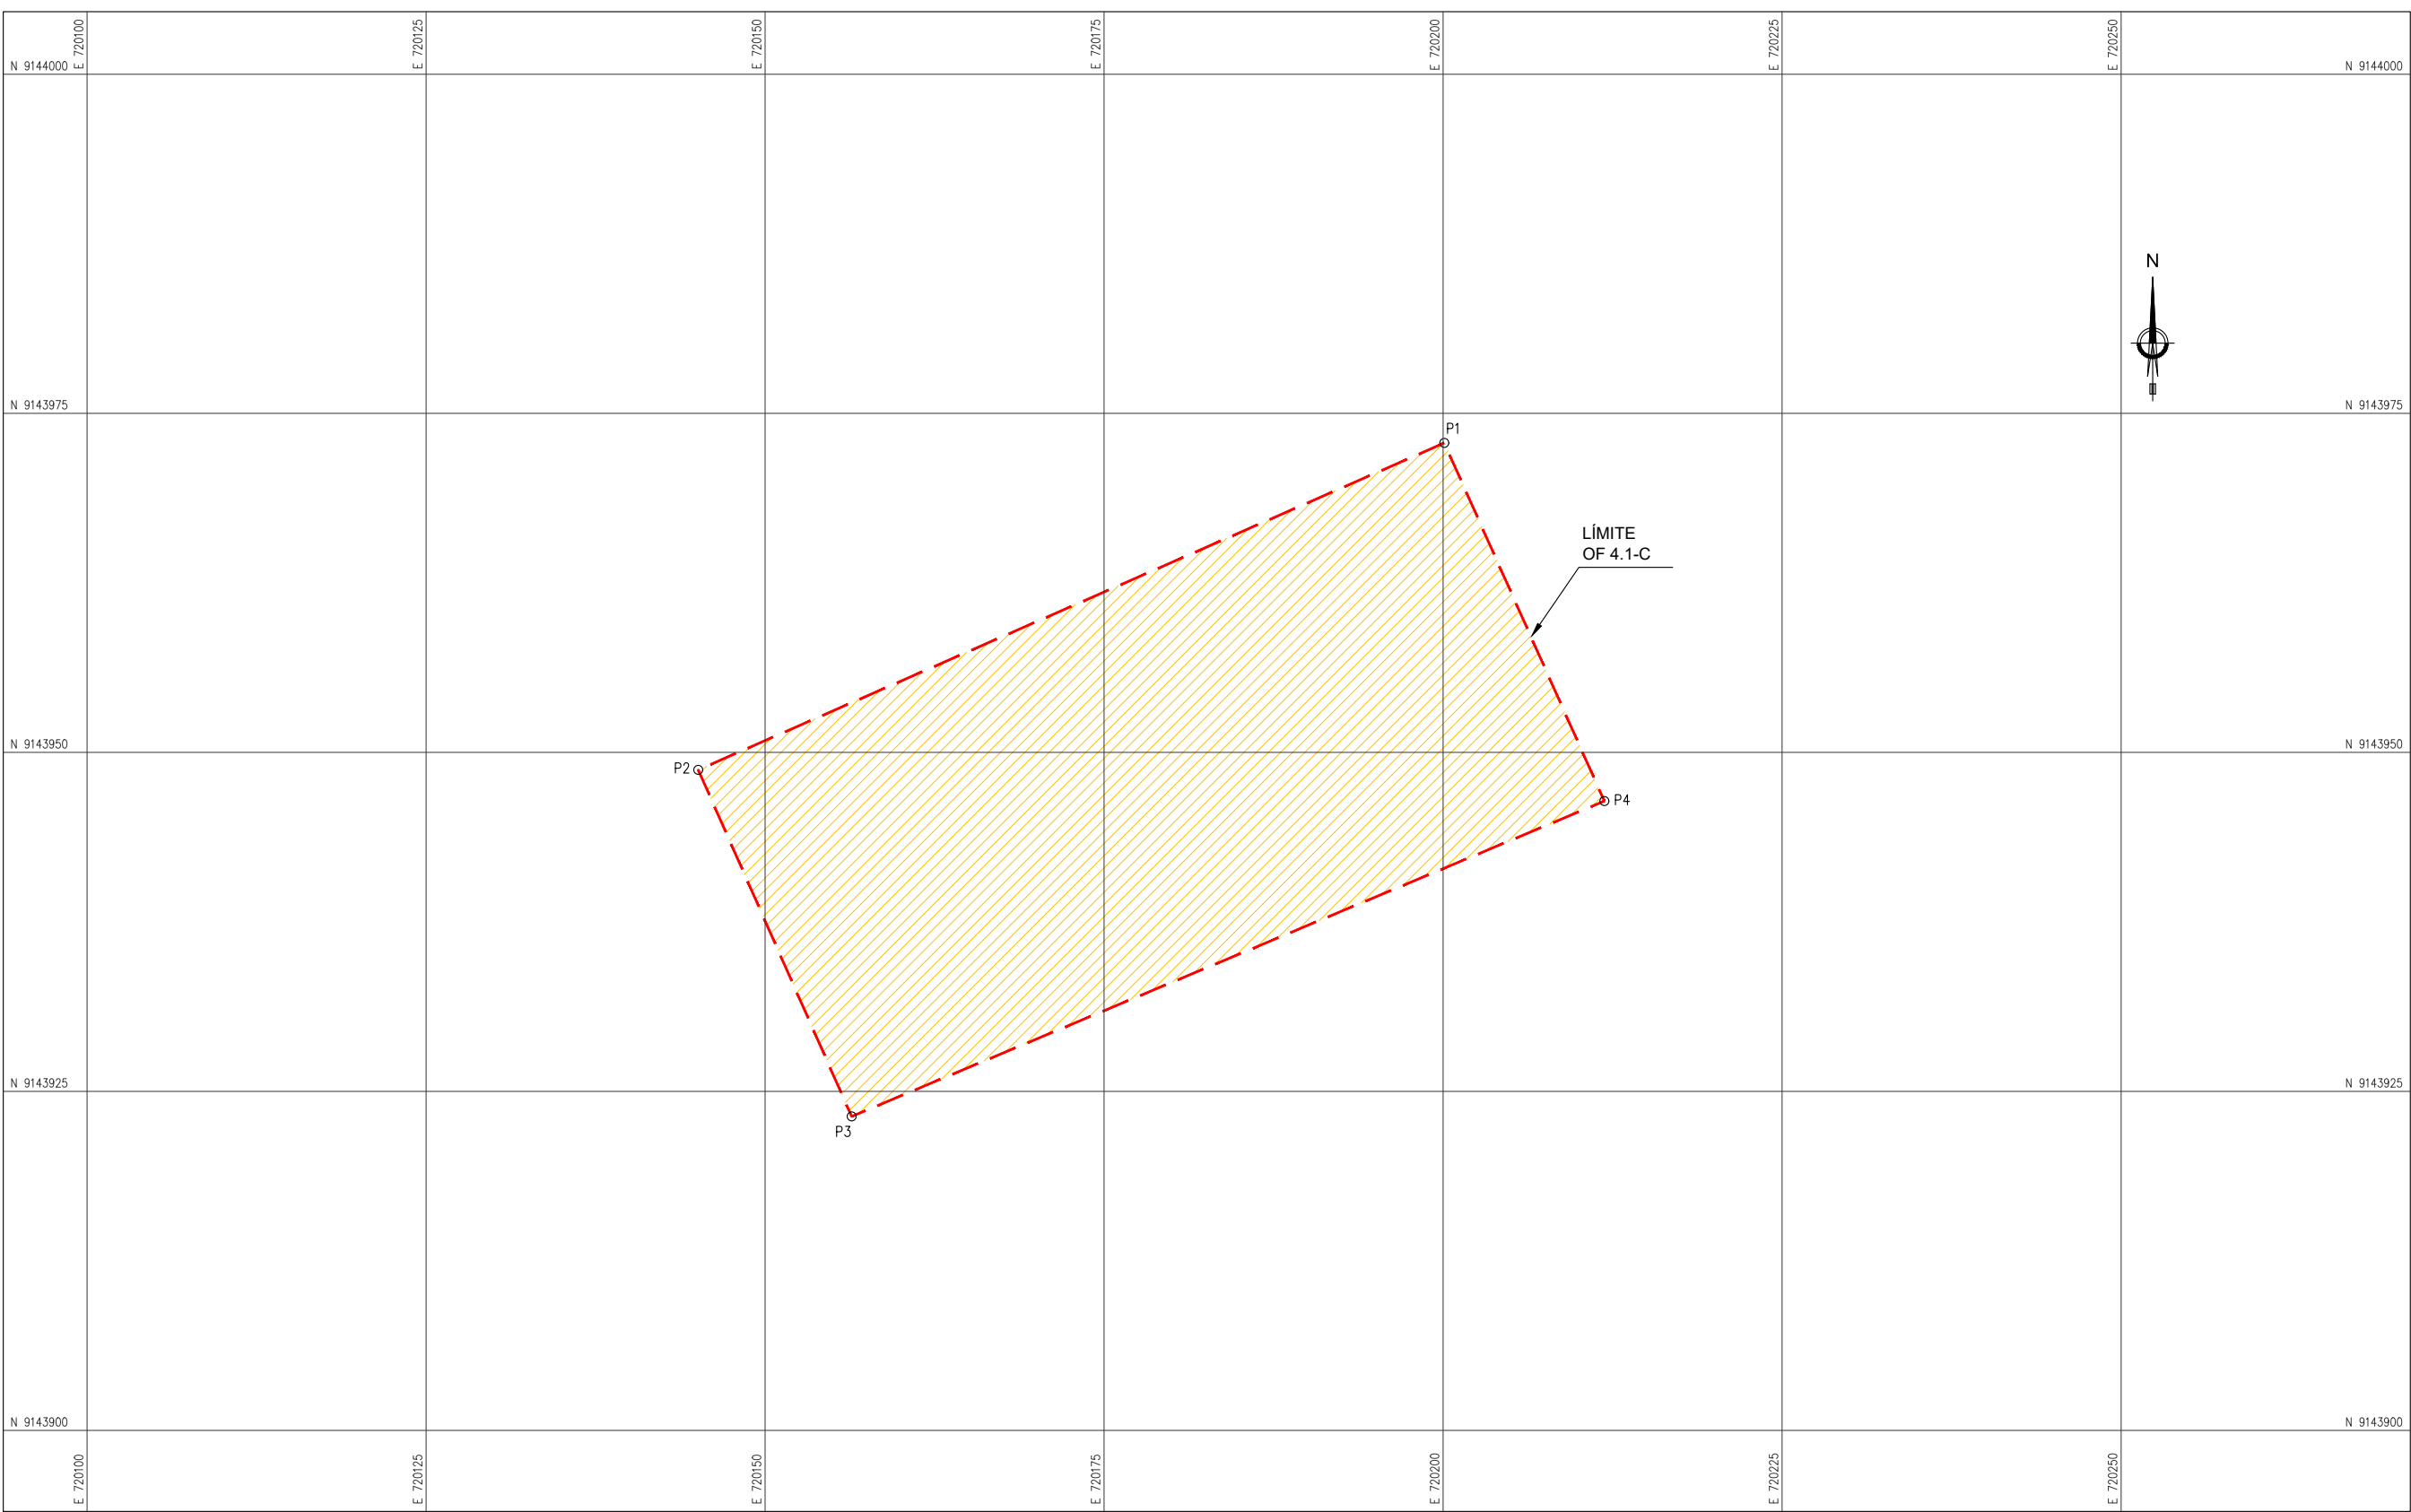

OFICINAS – OF 4.1–C
PLANTA
ESC. 1/500

CUADRO DE CONSTRUCCION					
VERTICE	LADO	DIST.	ANGULO	ESTE	NORTE
P1	P1 - P2	60.06	90°25'8"	720200.09	9143972.81
P2	P2 - P3	27.95	89°47'7"	720145.07	9143948.71
P3	P3 - P4	60.18	91°8'49"	720156.38	9143923.15
P4	P4 - P1	28.93	88°38'56"	720211.89	9143946.40

ÁREA PROPUESTA CARACTERÍSTICAS TÉCNICAS	
ÁREA (m2).....	1,709.43 m2
ÁREA (ha).....	0.1709 ha
PERÍMETRO.....	241.91 ml

LEYENDA

A VÉRTICE POLIGONO

LÍMITE ÁREA AUXILIAR

RECONSTRUCCIÓN

REVISIÓN DE DOCUMENTOS TÉCNICOS

☐ A- ACEPTADO

☐ B- ACEPTADO CON COMENTARIOS

☐ C- RECHAZADO

FIRMA _____ FECHA _____

UBICACIÓN

ESCALA GRAFICA

0 5.0 10.0 15.0 20.0 25.0m

1:500-A1 1:1000-A3

LEYENDA

SISTEMA DE PROYECCIÓN:
UNIVERSAL TRANSVERSAL MERCATOR (UTM) , ZONA 17 SUR
DATUM : SISTEMA GEODESICO MUNDIAL (WGS 84)
FUENTE : EQUIPO TÉCNICO

.	.	.	.	.	.
.	.	.	.	.	.
.	.	.	.	.	.
.	.	.	.	.	.
R00	08.2023	EMITIDO REV. Y COMENTARIO	J.O.	R.E.	
REV. N°	FECHA	DESCRIPCION DE LA REVISION	REV.	DIR.	
DISEÑO :		FECHA	FIRMA		
ALBERTO PRIETO		25.08.2023			
DIBUJO :		FECHA	FIRMA		
ROGER ROSILLO		25.08.2023			
REVISION :		FECHA	FIRMA		
ALBERTO PRIETO		25.08.2023			
APROBACION :		FECHA	FIRMA		
ING. JOSE LUIS OBLITAS		25.08.2023			
DIRECTOR DE PROYECTO :		FECHA	FIRMA		
ING. RICARDO A. ECHEGARAY N.		25.08.2023			

SOLUCIONES INTEGRALES
ENTREGA DE LAS DEFENSAS
RIBERENAS RÍO CHICAMA
Y RÍO VIRÚ (PAQUETE 9R-06)
PROYECTO 4 - CUI 2509625

PAQUETE 04
QUEBRADA ALTO PERU / SAUSAL

PLANO

OFICINAS – OF 4.1–C
PLANTA PERIMÉTRICO

ESPECIALIDAD :

CIVIL

USO :

653–DIQUES TRANSVERSALES–4

ZONA :

CHICAMA–ASCOPE–LA LIBERTAD

ESCALA :	FECHA :	REV :
INDICADA	25.08.2023	R00

CODIGO DEL PLANO :

400195–OHL001–653–XX–DR–CV–010075