



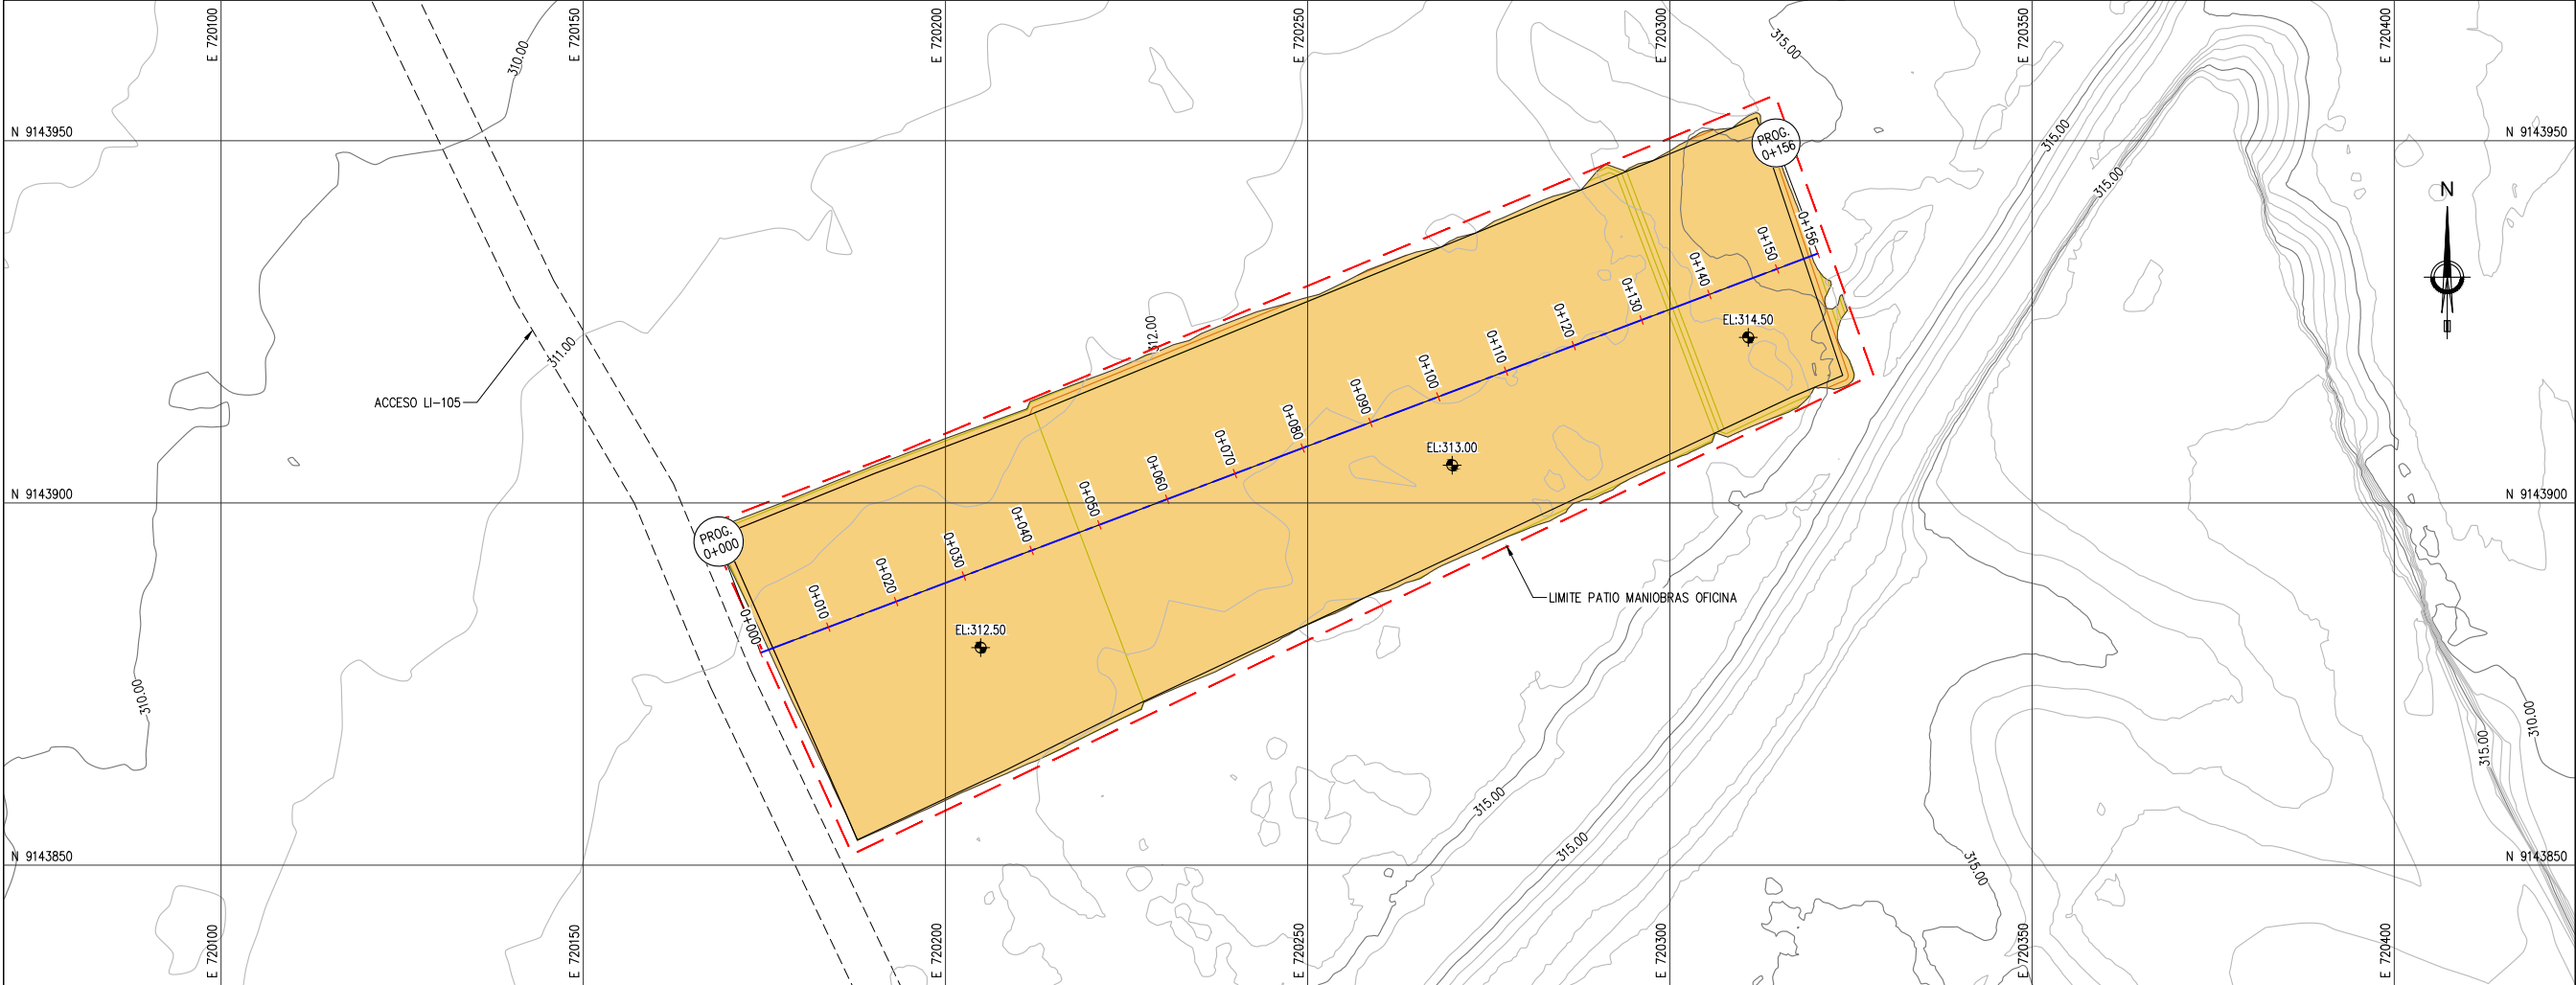

PATIO MANIOBRAS OFICINA – PM. OF 4.1–C
PLANTA
ESC. 1/1000

LEYENDA PLANTA	
	CURVAS DE NIVEL TERRENO NATURAL
	ACCESOS
	LIMITE AREA AUXILIAR
	AREA PATIO MANIOBRAS

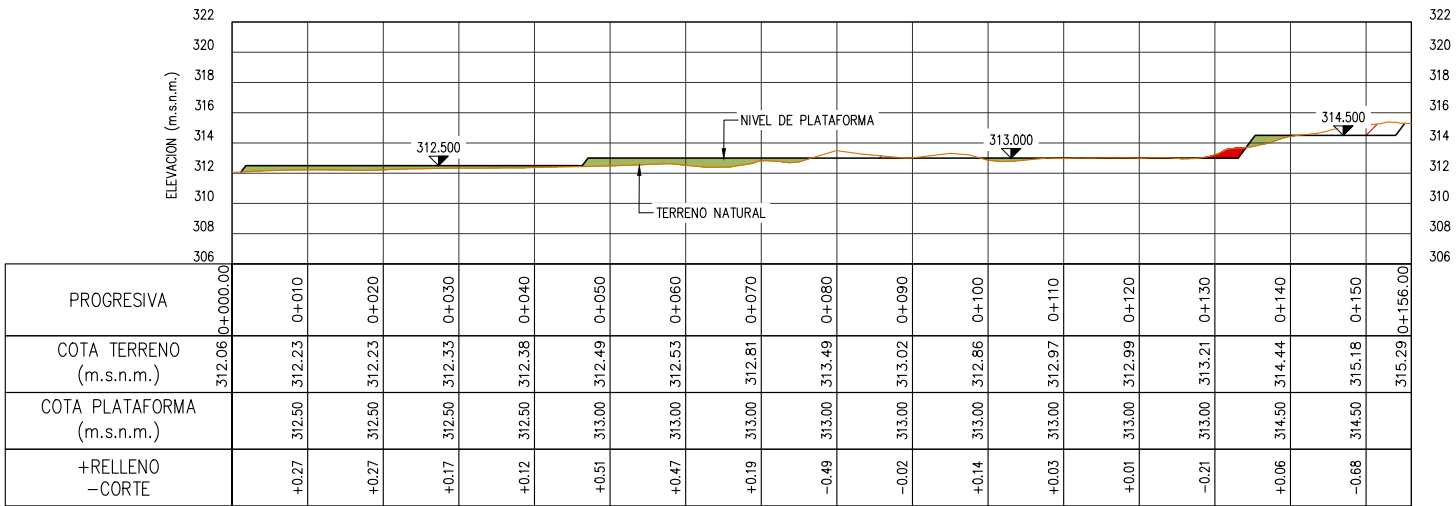

PATIO MANIOBRAS OFICINA – PM. OF 4.1–C
PERFIL LONGITUDINAL
ESC. H:1/1000 V:1/500

CUADRO DE AREAS Y VOLUMEN						
Km	Area Corte (m²)	Area Relleno (m²)	Vol Corte (m³)	Vol Relleno (m³)	Vol Acumulado Corte (m³)	Vol Acumulado Relleno (m³)
0+000.00	0.00	0.34	0.00	0.00	0.00	0.00
0+010.00	1.77	11.39	8.85	58.64	8.85	58.64
0+020.00	0.74	9.61	12.52	105.00	21.37	163.63
0+030.00	4.40	8.41	25.70	90.08	47.07	253.72
0+040.00	7.20	7.66	58.04	80.32	105.11	334.04
0+050.00	0.39	18.40	37.96	130.27	143.07	464.31
0+060.00	1.13	13.60	7.60	159.98	150.66	624.29
0+070.00	0.64	10.53	8.85	120.67	159.51	744.96
0+080.00	8.42	5.67	45.28	80.99	204.80	825.95
0+090.00	13.47	2.36	109.45	40.15	314.25	866.10
0+100.00	8.34	7.20	109.08	47.84	423.33	913.94
0+110.00	5.40	3.10	68.74	51.53	492.06	965.47
0+120.00	5.66	5.79	55.32	44.44	547.38	1009.91
0+130.00	9.65	0.63	76.56	32.10	623.95	1042.00
0+140.00	4.87	17.32	72.59	89.78	696.54	1131.78
0+150.00	21.14	0.09	130.04	87.09	826.58	1218.88
0+156.00	0.30	0.00	64.32	0.28	890.90	1219.16

LEYENDA PERFIL	
	COTA TERRENO
	COTA PLATAFORMA
	CORTE
	RELLENO

RECONSTRUCCIÓN

REVISIÓN DE DOCUMENTOS TÉCNICOS

☐ A- ACEPTADO

☐ B- ACEPTADO CON COMENTARIOS

☐ C- RECHAZADO

FIRMA

FECHA



ESCALA GRAFICA

LEYENDA
SISTEMA DE PROYECCIÓN:
UNIVERSAL TRANSVERSAL MERCATOR (UTM) , ZONA 17 SUR
DATUM : SISTEMA GEODESICO MUNDIAL (WGS 84)
FUENTE : EQUIPO TÉCNICO

ROO	08.2023	EMITIDO REV. Y COMENTARIO	J.O.	R.E.
REV. N°	FECHA	DESCRIPCION DE LA REVISION	REV.	DIR.

		FECHA	FIRMA
DISEÑO :	ALBERTO PRIETO	25.08.2023	
DIBUJO :	ROGER ROSILLO	25.08.2023	
REVISION :	ALBERTO PRIETO	25.08.2023	
APROBACION :	ING. JOSE LUIS OBLITAS	25.08.2023	
DIRECTOR DE PROYECTO :	ING. RICARDO A. ECHGARAY N.	25.08.2023	

SOLUCIONES INTEGRALES
ENTREGA DE LAS DEFENSAS
RIBERENAS RÍO CHICAMA
Y RÍO VIRÚ (PAQUETE 9R-06)
PROYECTO 4 - CUI 2509625
PAQUETE 04
QUEBRADA ALTO PERU / SAUSAL

PLANO
PATIO MANIOBRAS OFICINA – PM. OF 4.1–C
PLANTA Y PERFIL LONGITUDINAL

ESPECIALIDAD :
CIVIL

USO :
653–DIQUES TRANSVERSALES–4

ZONA :
CHICAMA–ASCOPE–LA LIBERTAD

ESCALA :
INDICADA

FECHA :
25.08.2023

REV :
ROO

CODIGO DEL PLANO :
400195–OHL001–653–XX–DR–CV–010076

- NOTAS:
- TODAS LAS DIMENSIONES Y COTAS DE NIVEL ESTÁN EN METROS, A MENOS QUE SE INDIQUE LO CONTRARIO.
 - SISTEMA COORDENADAS DE REFERENCIA: WGS84 ZONA 17S.
 - LOS PLANOS Y LAS ESCALAS ESTÁN PREPARADOS EN FORMATO A3.
 - LAS COORDENADAS Y NIVELES ESTÁN REFERIDOS A NIVELES ORTOMÉTRICOS (m.s.n.m.)
 - EL LÍMITE PROYECTADO DEBE SER VERIFICADO EN CAMPO POR EL INGENIERO RESPONSABLE DE LA OBRA MEDIANTE UN LEVANTAMIENTO TOPOGRÁFICO ACTUALIZADO.